


Übersicht

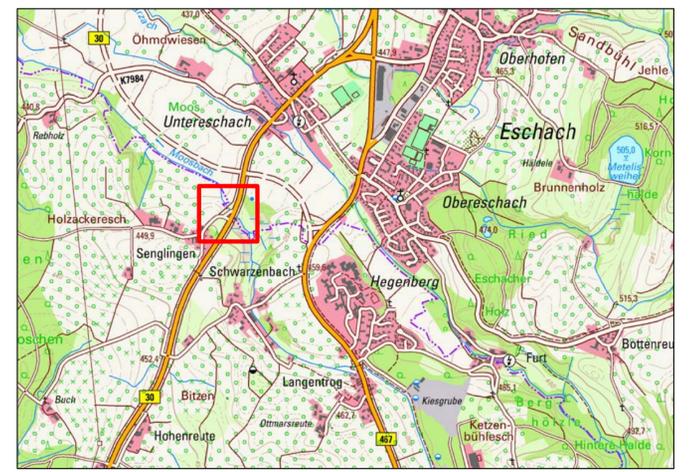

Legende:

	Fahrbahn Bestand		Mischwasser Bestand Vermessen / Digitalisiert
	Wasserfläche		Regenwasser Bestand Vermessen / Digitalisiert
	Durchlass Bestand		Schmutzwasser Bestand Vermessen / Digitalisiert
			Hausanschlussleitung Bestand Vermessen / Digitalisiert
			Ablaufleitung Bestand Vermessen / Digitalisiert
			Drainageleitung Bestand Vermessen / Digitalisiert
			Wasserleitung Bestand Vermessen / Digitalisiert
			Wasserleitung Hausanschluss Bestand Vermessen / Digitalisiert
	Beleuchtung		Strom Hochspannung
	Gas		Strom Mittelspannung
	Gas Hochdruck		Strom Niederspannung
	Gas Mitteldruck		Strom Hochspannung Freileitung
	Gas Niederdruck		Strom Mittelspannung Freileitung
	Heizung		Strom Niederspannung Freileitung
	Telekom		Kabel Deutschland
	Fernsehkabel		Kabelleitungsrohr
	Telekom + Fernsehkabel		
	Glasfaserkabel		
	Steuerkabel		
	Strom		

Grundlage:
27.03.2015 Kanal- und Wasserleitungsbestand von Digiterra

Information:
Kataster Meckenbeuren wurde vom UTM-Koordinatensystem auf GK-Koordinatensystem transformiert

Kataster: NAS_Eschach 03.2017, NAS_Meckenbeuren 03.2018

E:\18-025-ME\01_CAD\07_Bauwerksentwurf\GP_LP_Bestand.dwg

	Gemeinde Meckenbeuren		Datum	Name
	Theodor-Heuss-Platz 1 88074 Meckenbeuren		bearbeitet	

Lagesystem:	GK <input checked="" type="checkbox"/>	UTM <input type="checkbox"/>	Stand Kataster:	
Höhensystem:	NN <input checked="" type="checkbox"/>	NN <input type="checkbox"/>	Bestandsvermessung:	

Entwurfsbearbeitung:		Projekt - Nr.:	
	RSI RAPP + SCHMID	Datum:	Zeichen
	Infrastrukturplanung GmbH im Eschach 5 88444 Ummendorf	02.04.2019	Sc
Tel 07351 - 45 700 10	info@rsi-bc.de	Gez.:	KB
Fax 07351 - 45 700 29	www.rsi-bc.de	Gepr.:	
Geändert		Datum:	Geprüft
PlanNr. 18-025-ME_05			

d			
c			
b			
a			

Straßenbauverwaltung:		Unterlage: 10	
Straßenklasse und Nr.: Gemeindegeweg Flurstück 109/4, 2829		Blatt - Nr.: 01	
Streckenbezeichnung: Senglingen		Projekt - Nr.:	
Gemarkung: Eschach / Meckenbeuren			

Bauwerk / Baumaßnahme:		Datum:	Zeichen
Ersatzneubau Brücke in Senglingen		Bearb.:	
		Gez.:	
		Gepr.:	
		ASB - Nr.:	

Plandarstellung:		Bauwerksplan	
Übersichtsplan Bauwerk Bestand		Maßstab: 1:250	

Aufgestellt:		Geprüft:	
Gemeinde Meckenbeuren Theodor-Heuss-Platz 1 88074 Meckenbeuren Meckenbeuren, den			
gez.			

Gesehen:		Genehmigt:	