


# STADT RAVENSBURG

ABGRENZUNGSPLAN FÜR DAS  
SANIERUNGSGEBIET "WEISSENAU 2010"  
GEMÄSS §2 DER SATZUNG VOM  
27.04. 2009

 ABGRENZUNG DES  
SANIERUNGSGEBIETES

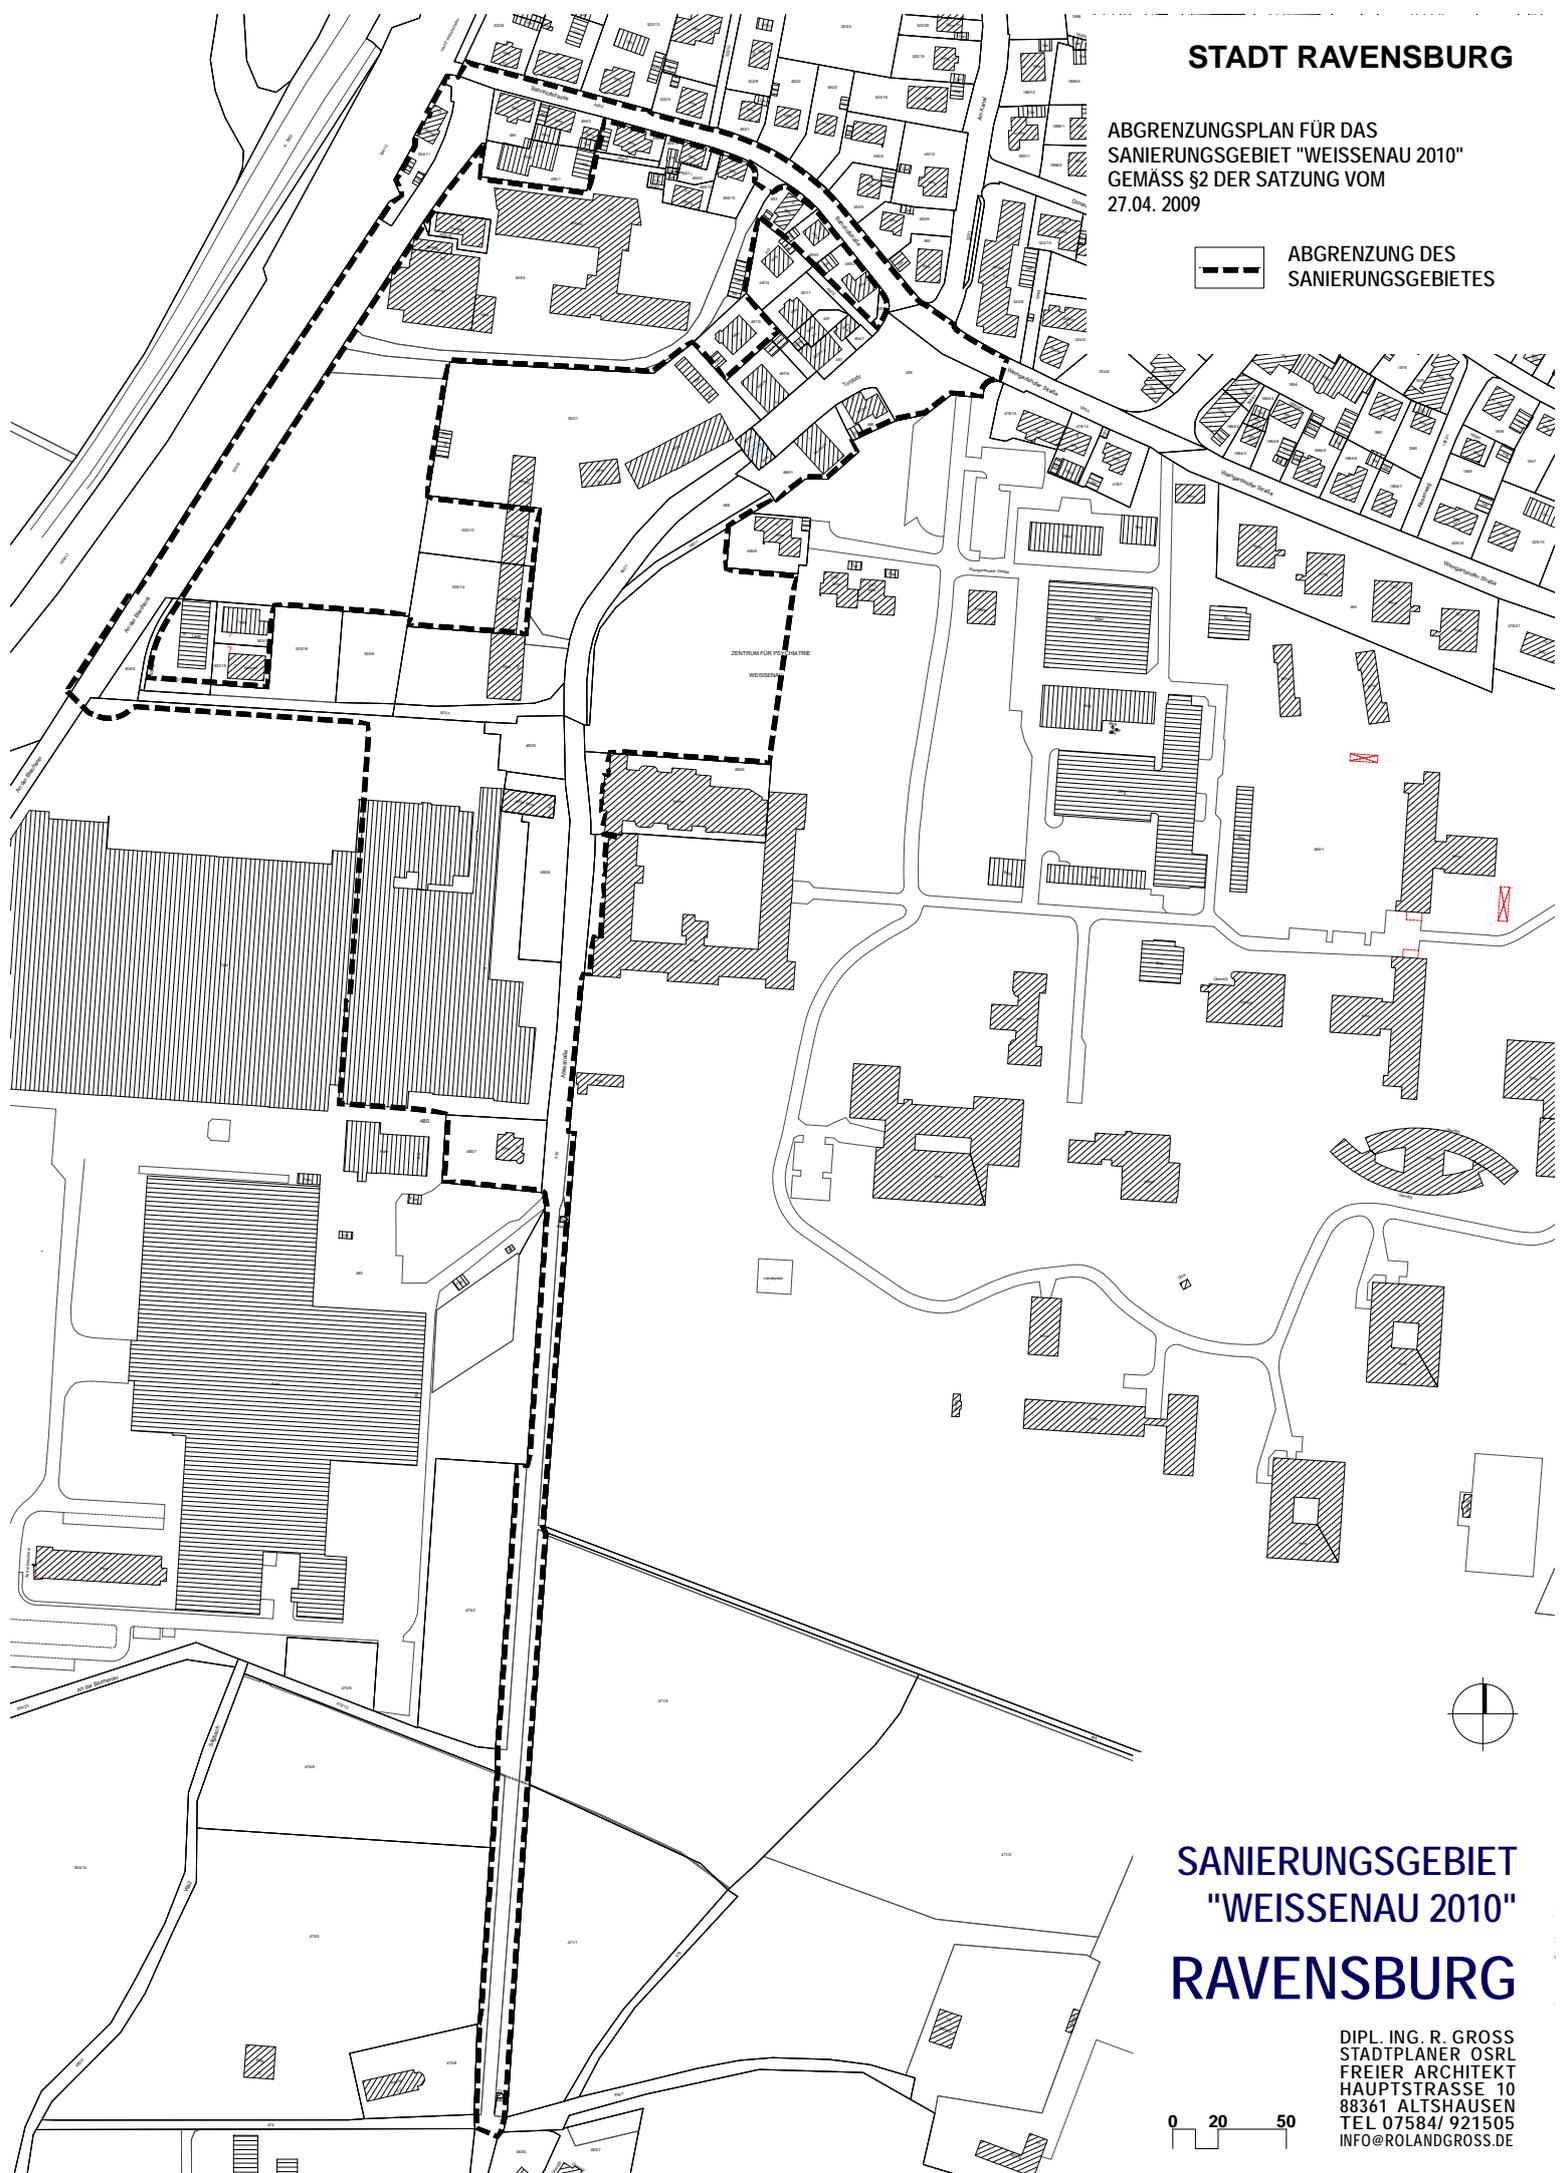

## SANIERUNGSGEBIET "WEISSENAU 2010" RAVENSBURG

DIPL. ING. R. GROSS  
STADTPLANER OSRL  
FREIER ARCHITEKT  
HAUPTSTRASSE 10  
88361 ALTSHAUSEN  
TEL 07584/ 921505  
INFO@ROLANDGROSS.DE

