



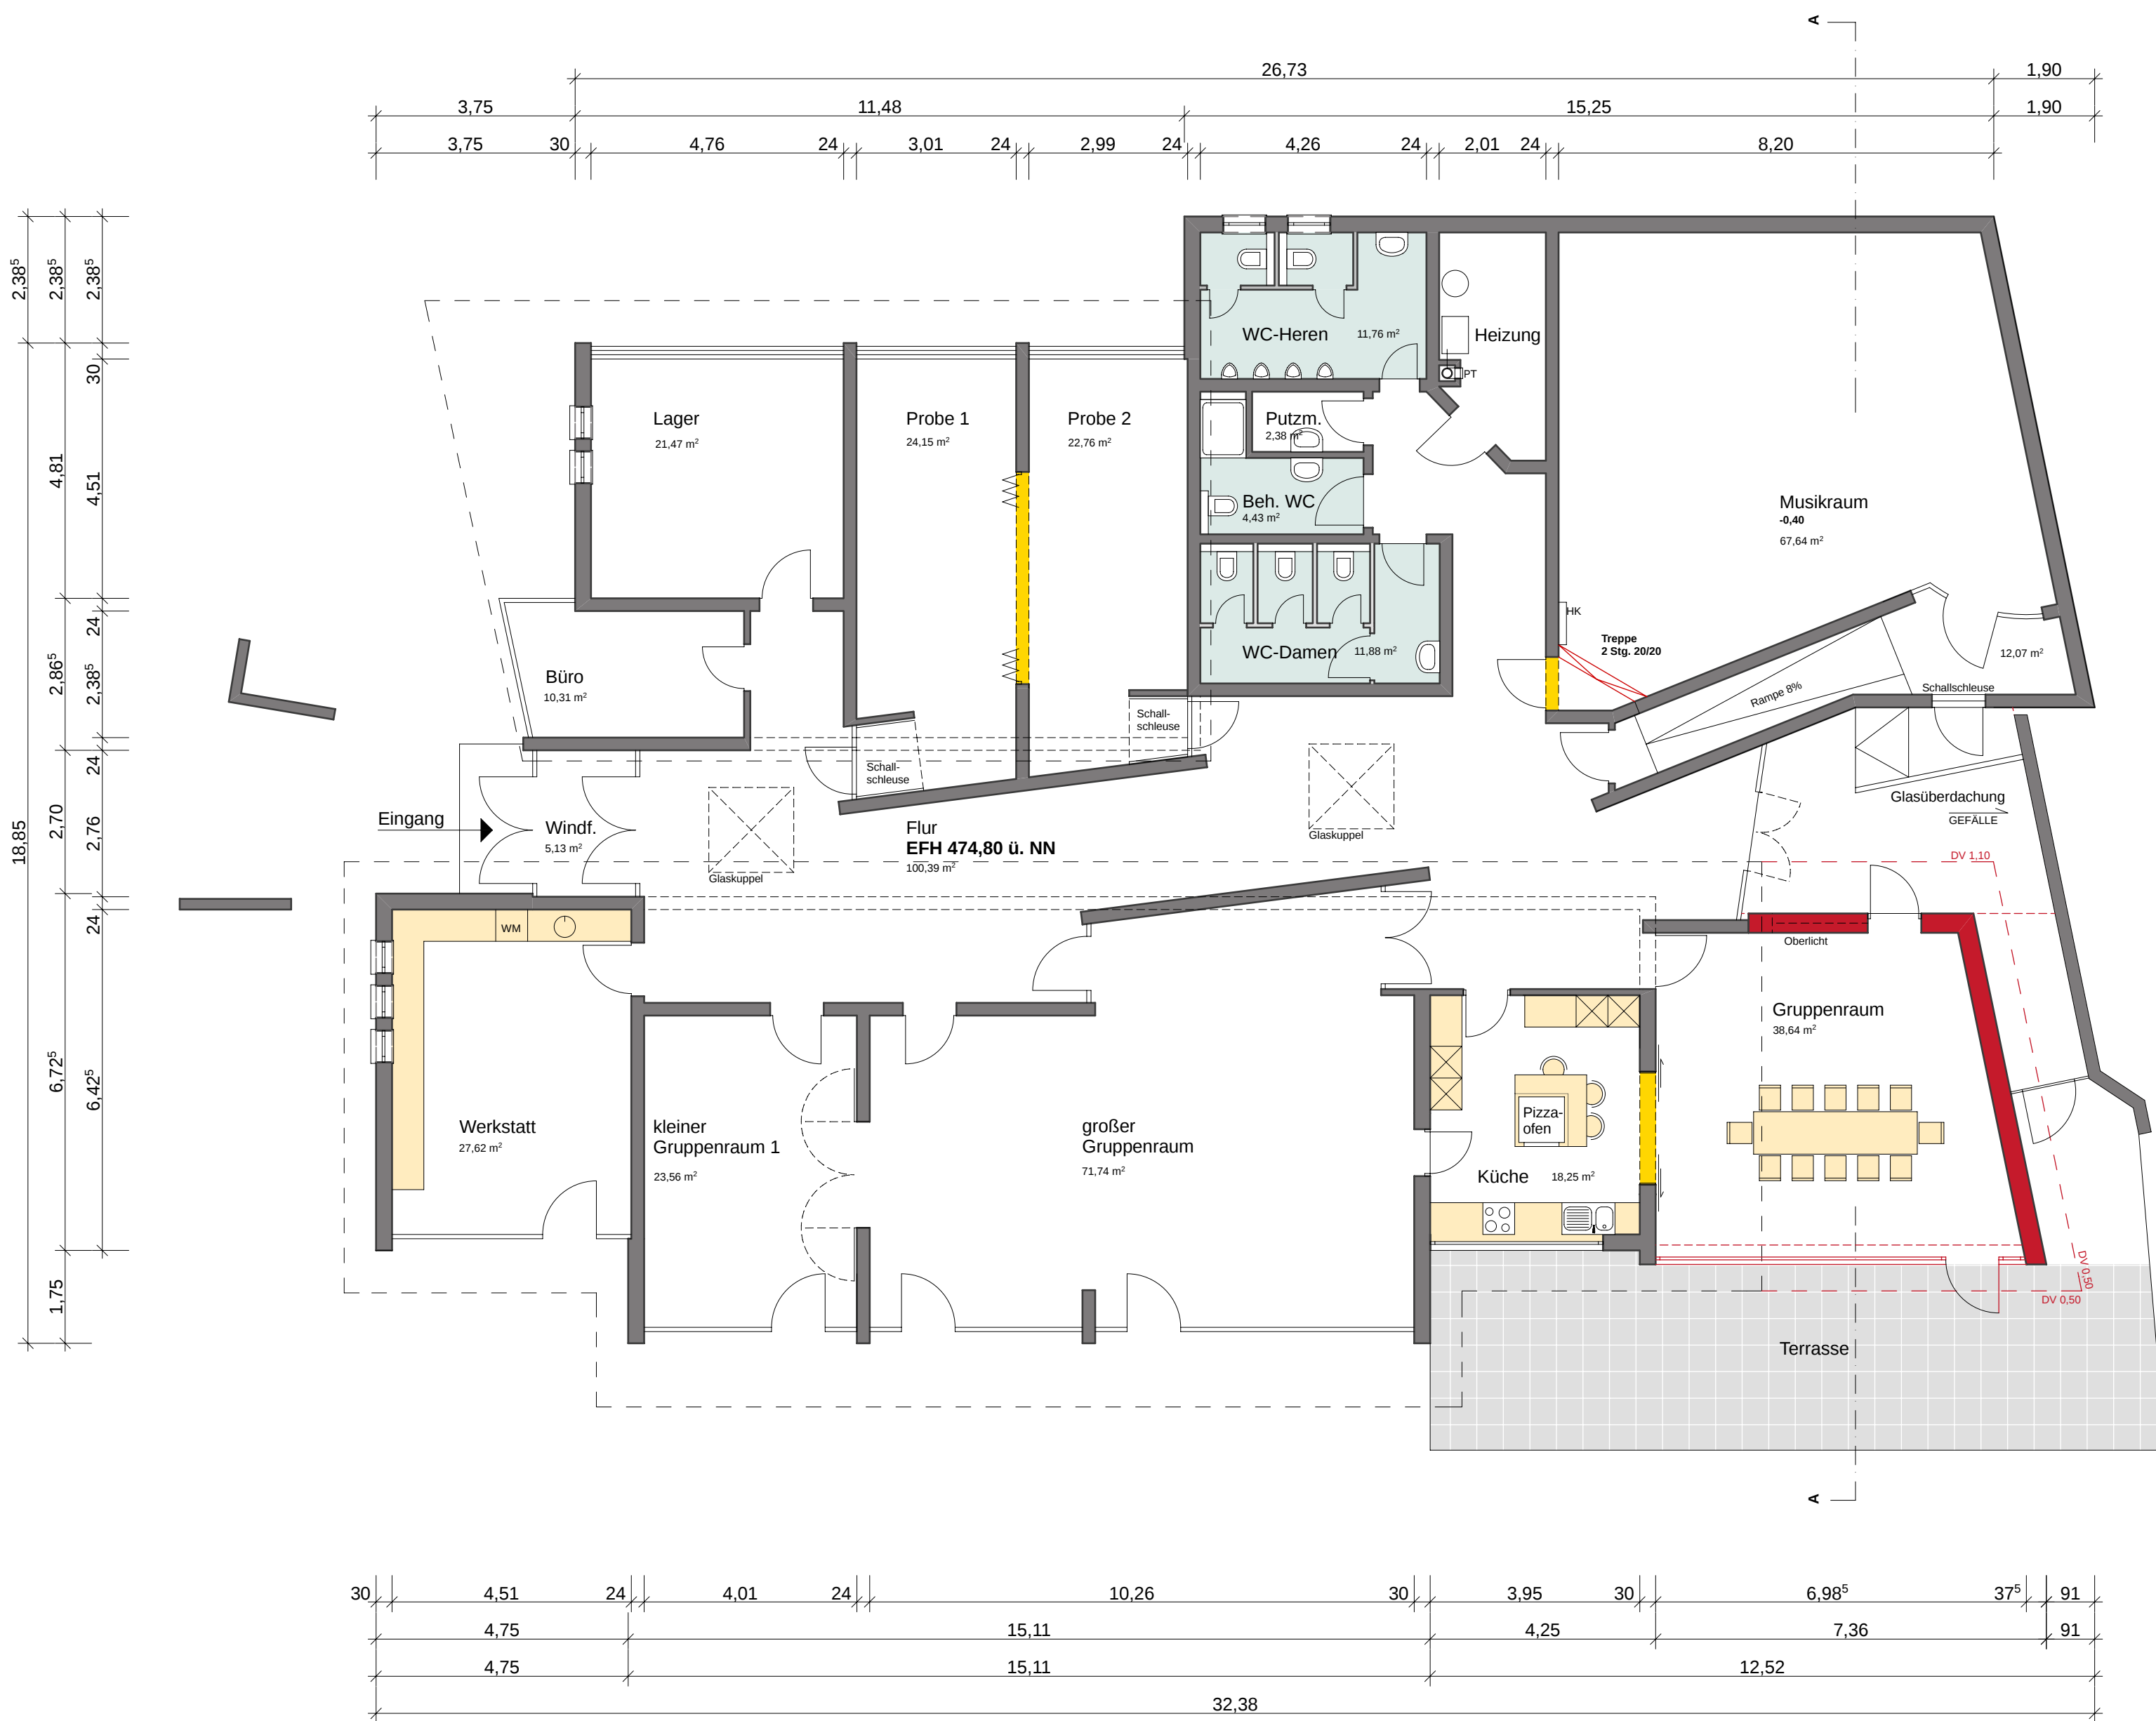

ERDGESCHOSS

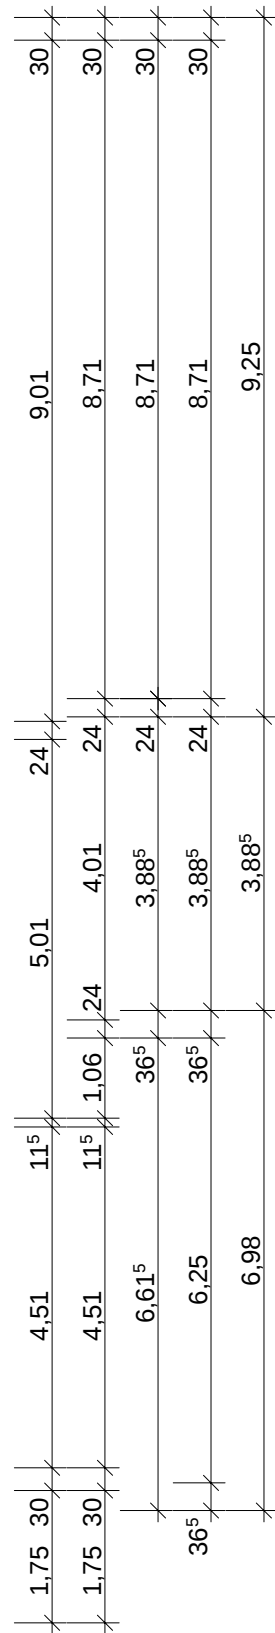

- BESTAND
- ABBRUCH
- NEU

HÖLZNERARCHITEKTEN
Minnesängerstr. 1
88213 Ravensburg
Tel. 0751/7916564
Fax. 7916558
www.holzner-architekten.de
info@holzner-architekten.de

PROJEKT:
Erweiterung des Jugendtreffs
Weststadt

BAUHERR:
Stadt Ravensburg

PLAN: EG
M. 1 : 100

DATUM:
20.02.09