

Erweiterung
Krabbelgruppe

Planungsphase:
ENTWURF


Skizze
M 1:300 **Lageplan**

Bauvorhaben:
**Erweiterung
Montessori-Kinderhaus**
Hochbergstraße 88214 Ravensburg

Bauherr:
Stadt Ravensburg
Amt für Architektur und Gebäudemanagement
Georgstraße 25
88212 Ravensburg

Architekt:
**Architektenwerkgruppe
Peter Lensler freier Architekt**
Bachstraße 58 88214 Ravensburg

Planstand: 23.02.2009

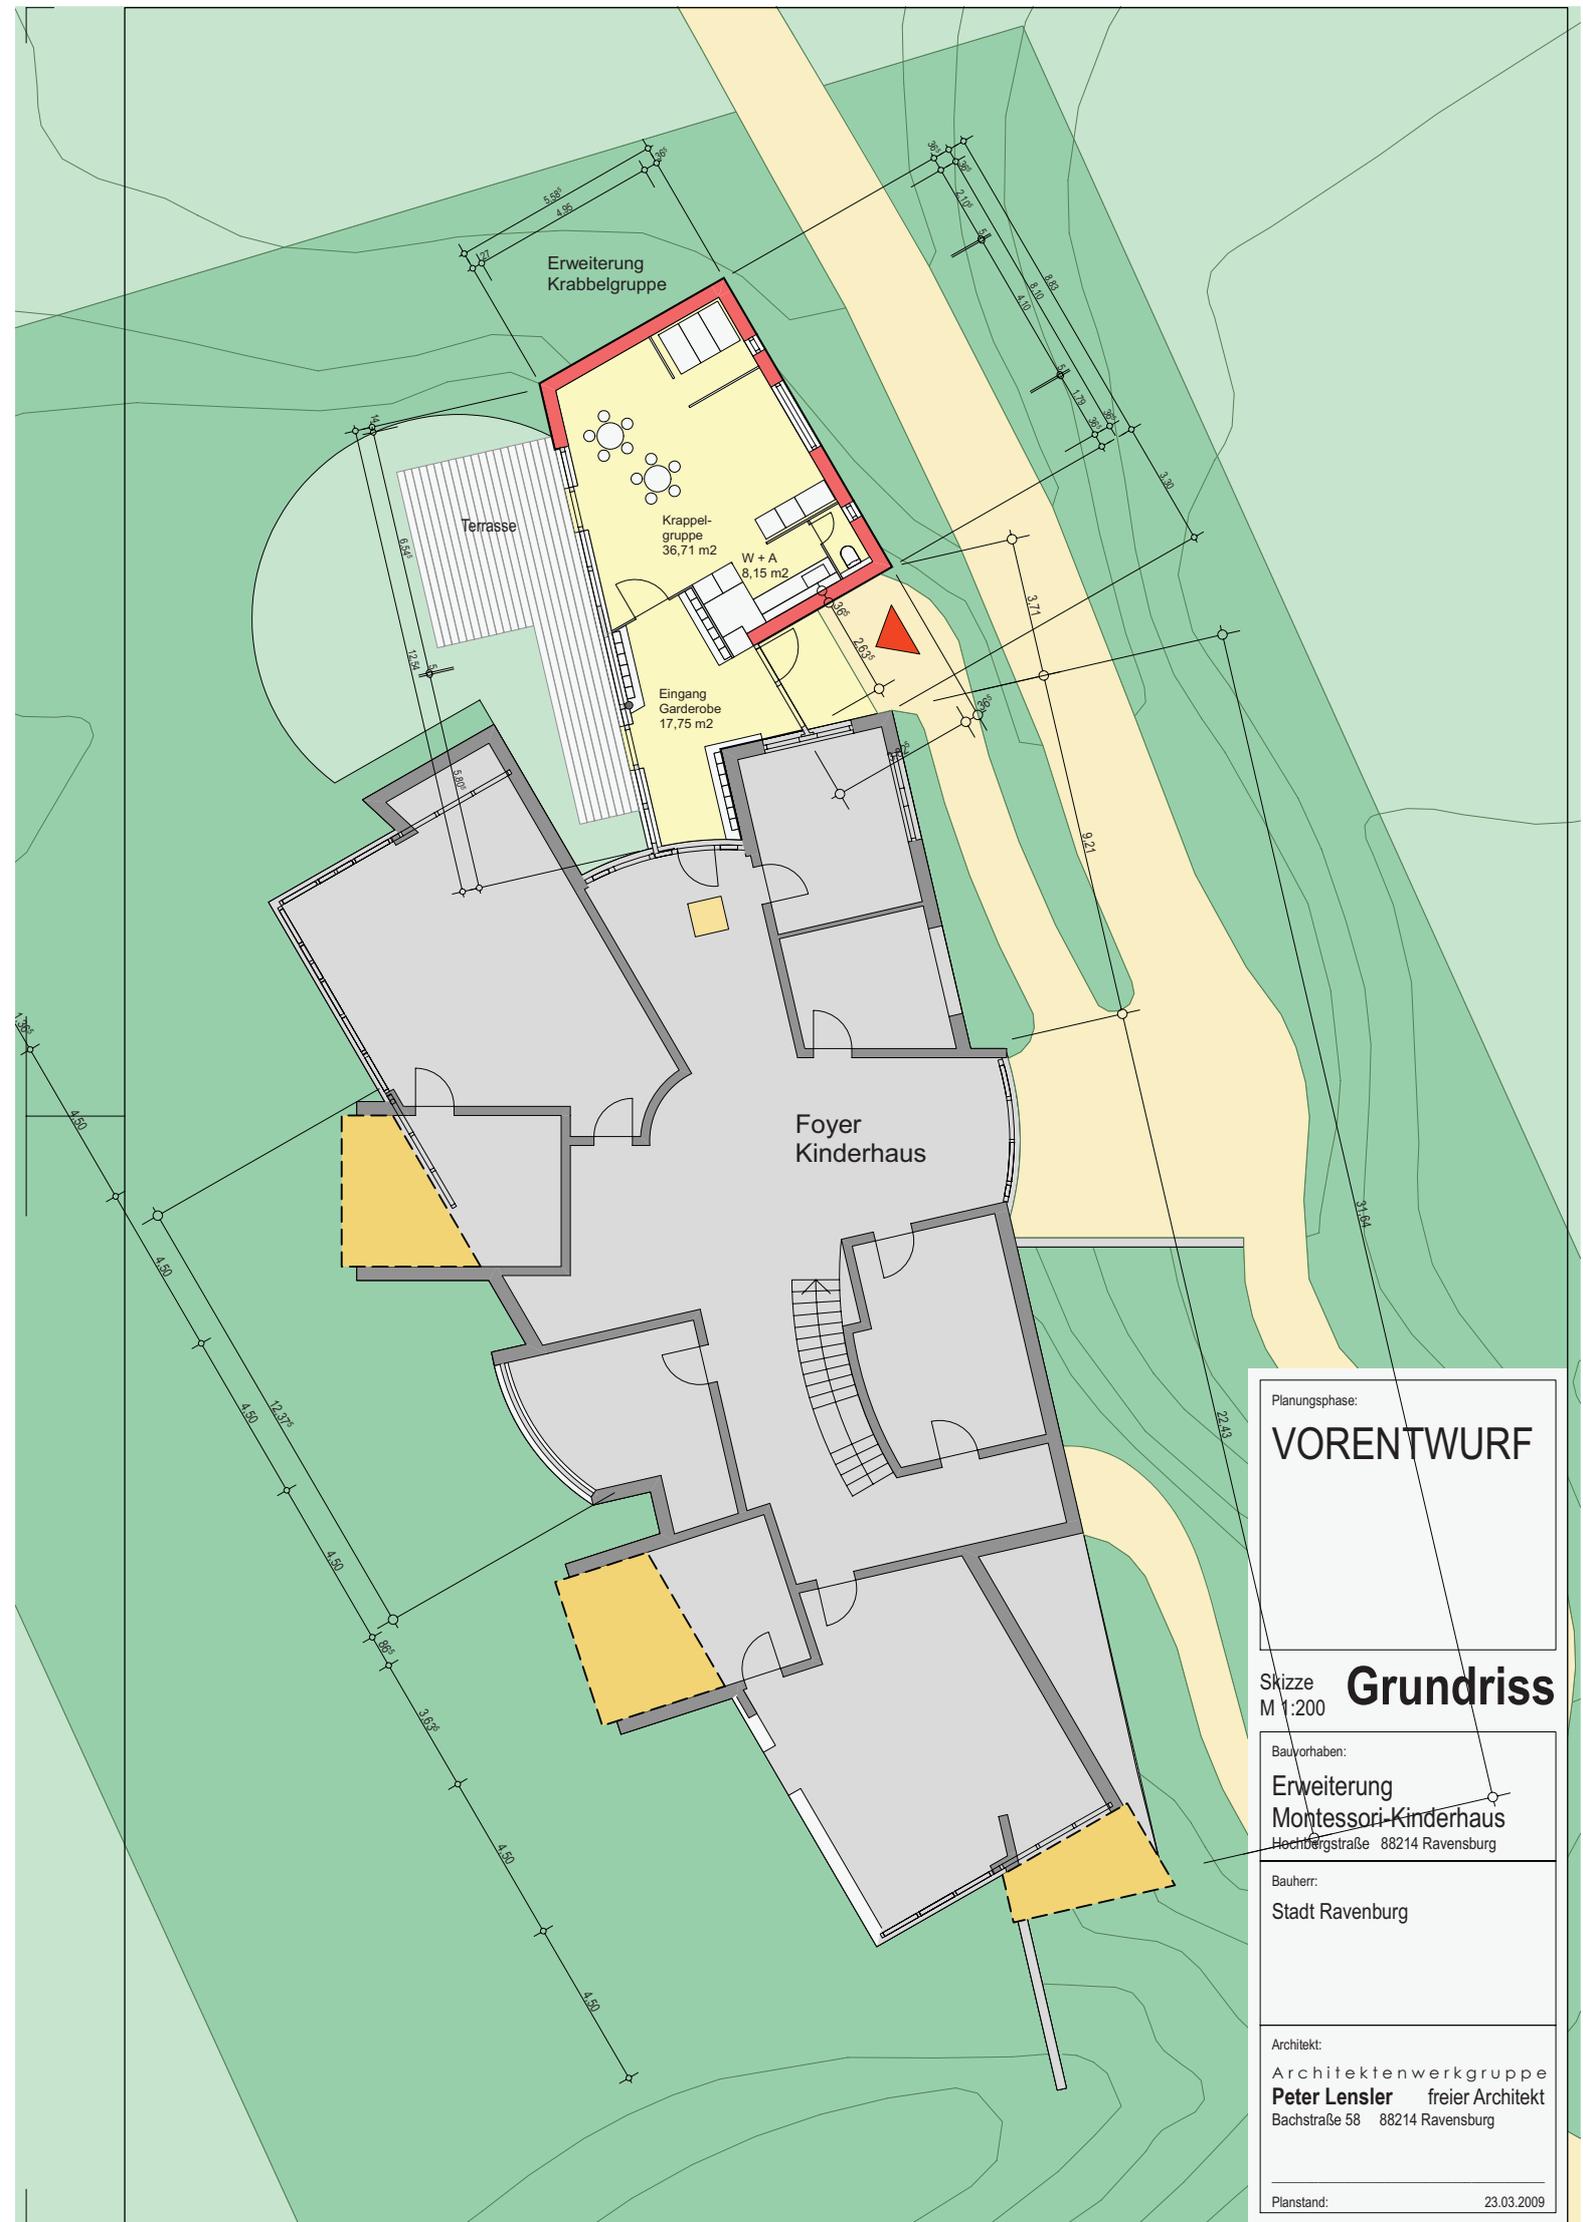

Planungsphase:
VORENTWURF

Skizze
 M 1:200
Grundriss

Bauvorhaben:
**Erweiterung
 Montessori-Kinderhaus**
 Hechtbergstraße 88214 Ravensburg

Bauherr:
Stadt Ravensburg

Architekt:
**Architektenwerkgruppe
 Peter Lensler freier Architekt**
 Bachstraße 58 88214 Ravensburg

Planstand: 23.03.2009



Erweiterung
Krappelgruppe


Terrasse

Krappel-
gruppe
36,71 m²

W + A
8,15 m²

Eingang
Garderobe
17,75 m²

Planungsphase:	ENTWURF
M	1:150
Grundriss	
Bauvorhaben:	Erweiterung Montessori-Kinderhaus Hochbergstraße 88214 Ravensburg
Bauherr:	Stadt Ravensburg Amt für Architektur und Gebäudemanagement Georgstraße 25 88212 Ravensburg
Architekt:	Architektenwerkgruppe Peter Lensler freier Architekt Bachstraße 58 88214 Ravensburg
Planstand:	16.03.2009

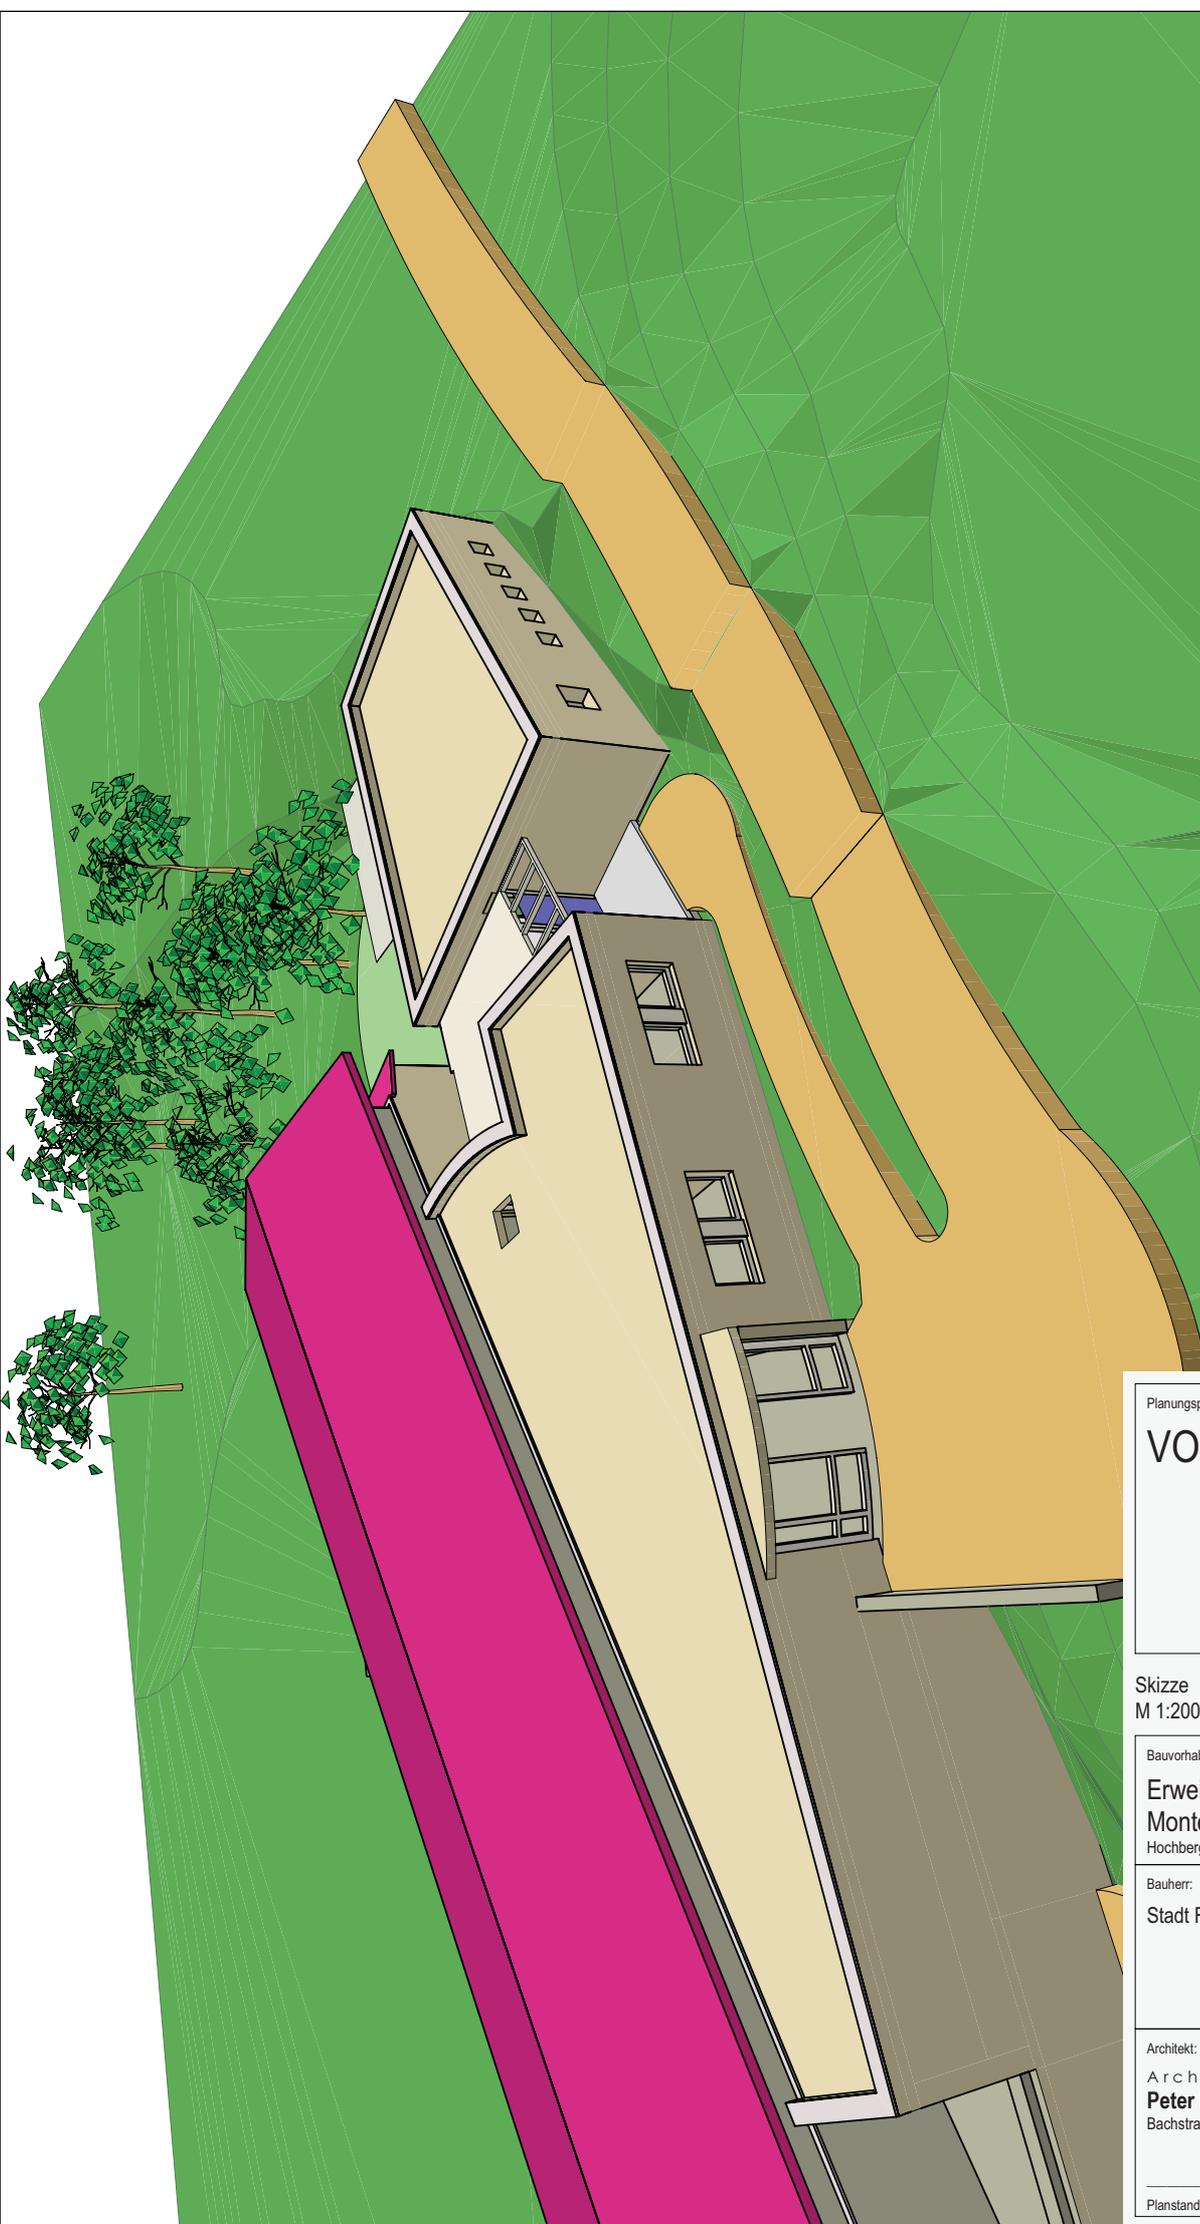

Planungsphase:

VORENTWURF

Skizze
M 1:200

Bauvorhaben:

**Erweiterung
Montessori-Kinderhaus**
Hochbergstraße 88214 Ravensburg

Bauherr:

Stadt Ravensburg

Architekt:

Architektenwerkgruppe
Peter Lensler freier Architekt
Bachstraße 58 88214 Ravensburg

Planstand:

31.01.2009



Planungsphase:

VORENTWURF

Skizze
M 1:200

Bauvorhaben:

**Erweiterung
Montessori-Kinderhaus**
Hochbergstraße 88214 Ravensburg

Bauherr:

Stadt Ravensburg

Architekt:

Architektenwerkgruppe
Peter Lensler freier Architekt
Bachstraße 58 88214 Ravensburg

Planstand:

31.01.2009