


Kreis Ravensburg
 Stadt Ravensburg
 Gmk. Taldorf
 Ortst. Oberzell

LAGEPLAN

M 1:500

ZEICHNERISCHER TEIL zum Bauantrag gem. § 4 LBOVVO

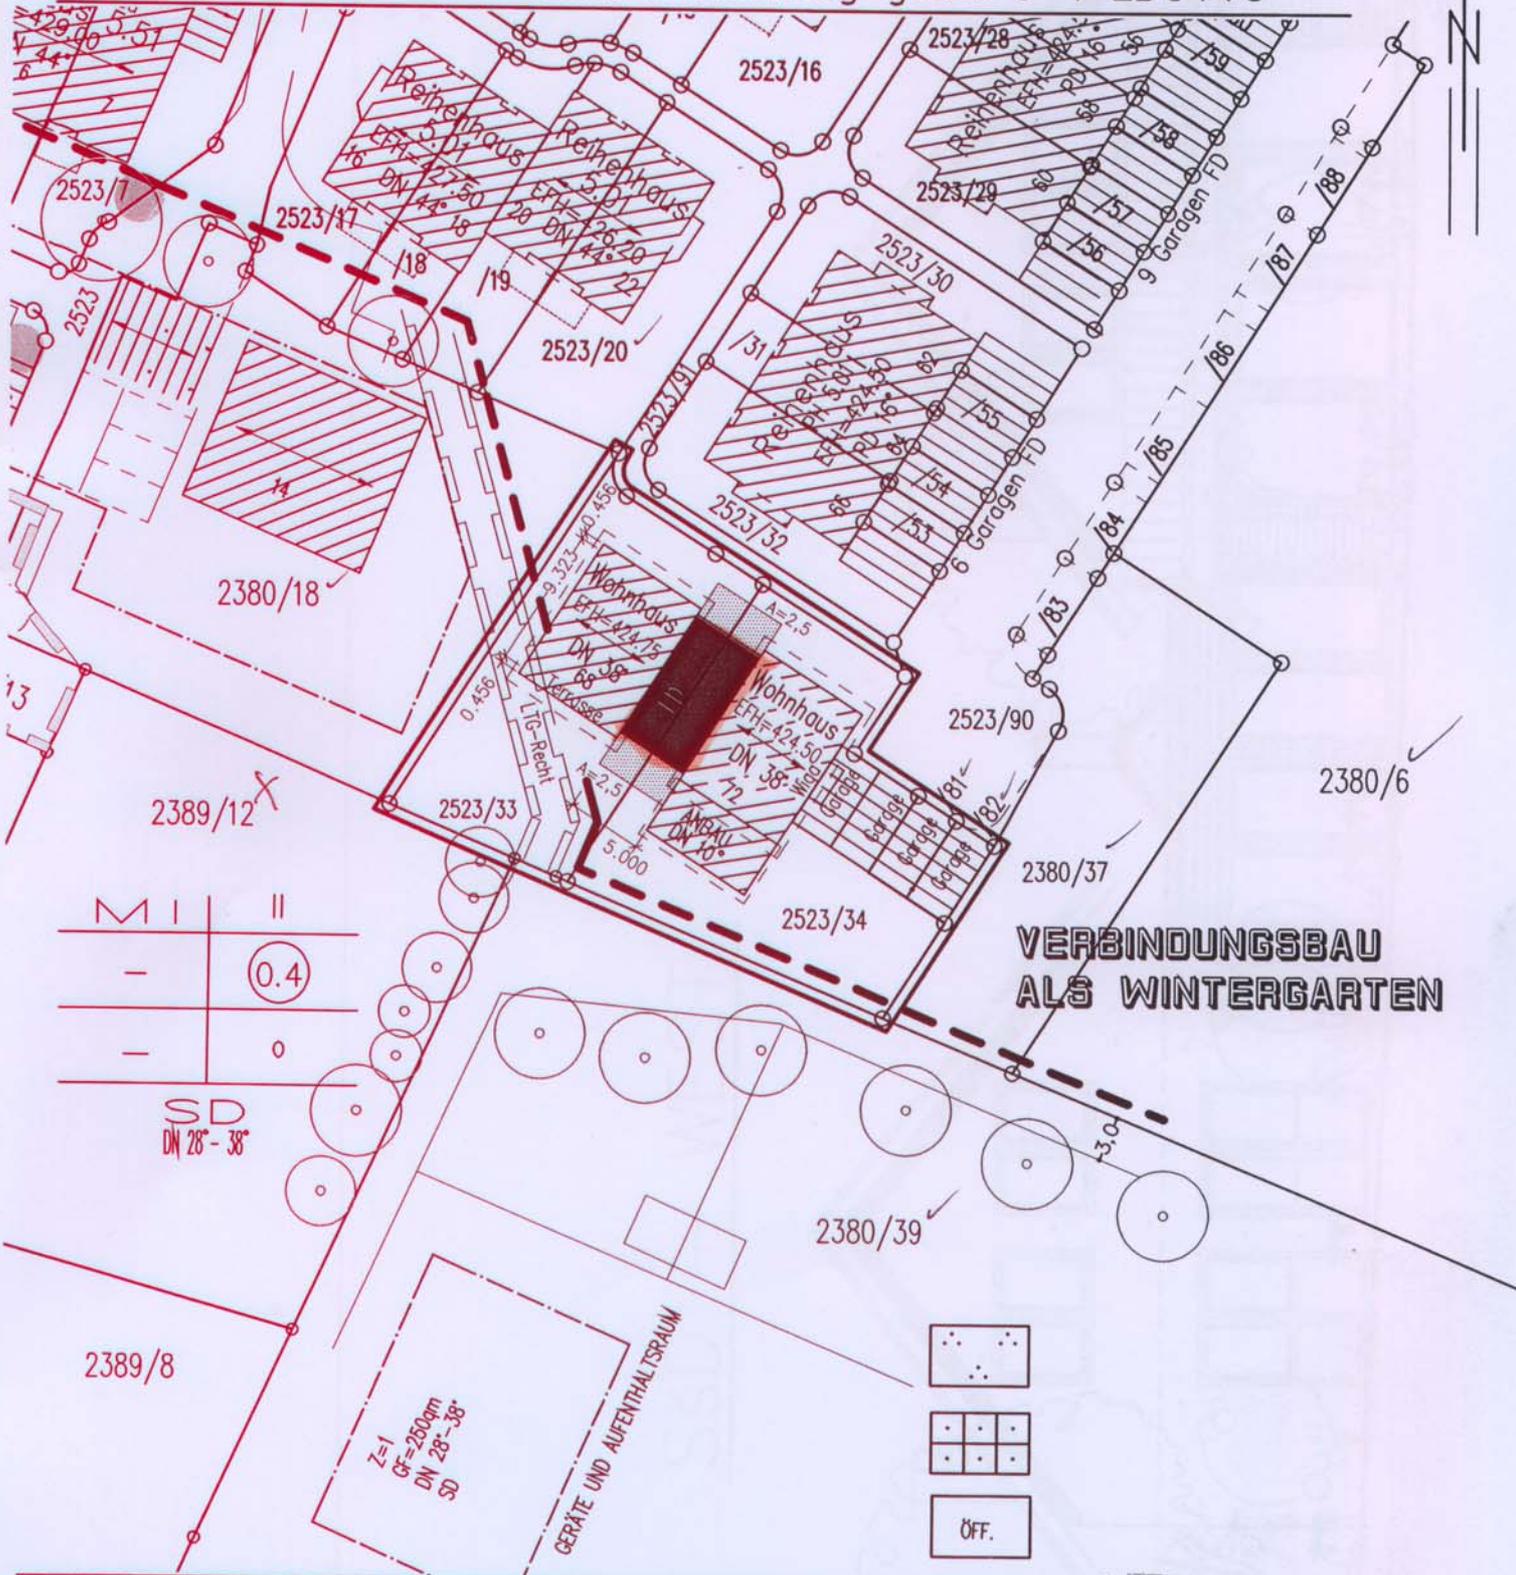

M	II
-	0.4
-	0

SD
DN 28" - 38"

**VERBINDUNGSBAU
 ALS WINTERGARTEN**

-
-
-
- ÖFF.

Auszug aus dem Liegenschaftskataster und Einzeichnung nach § 4 LBOVVO

Ohne Gewähr für
 unterirdische Leitungen

gefertigt: 04.02.2009

