
Anlage 1

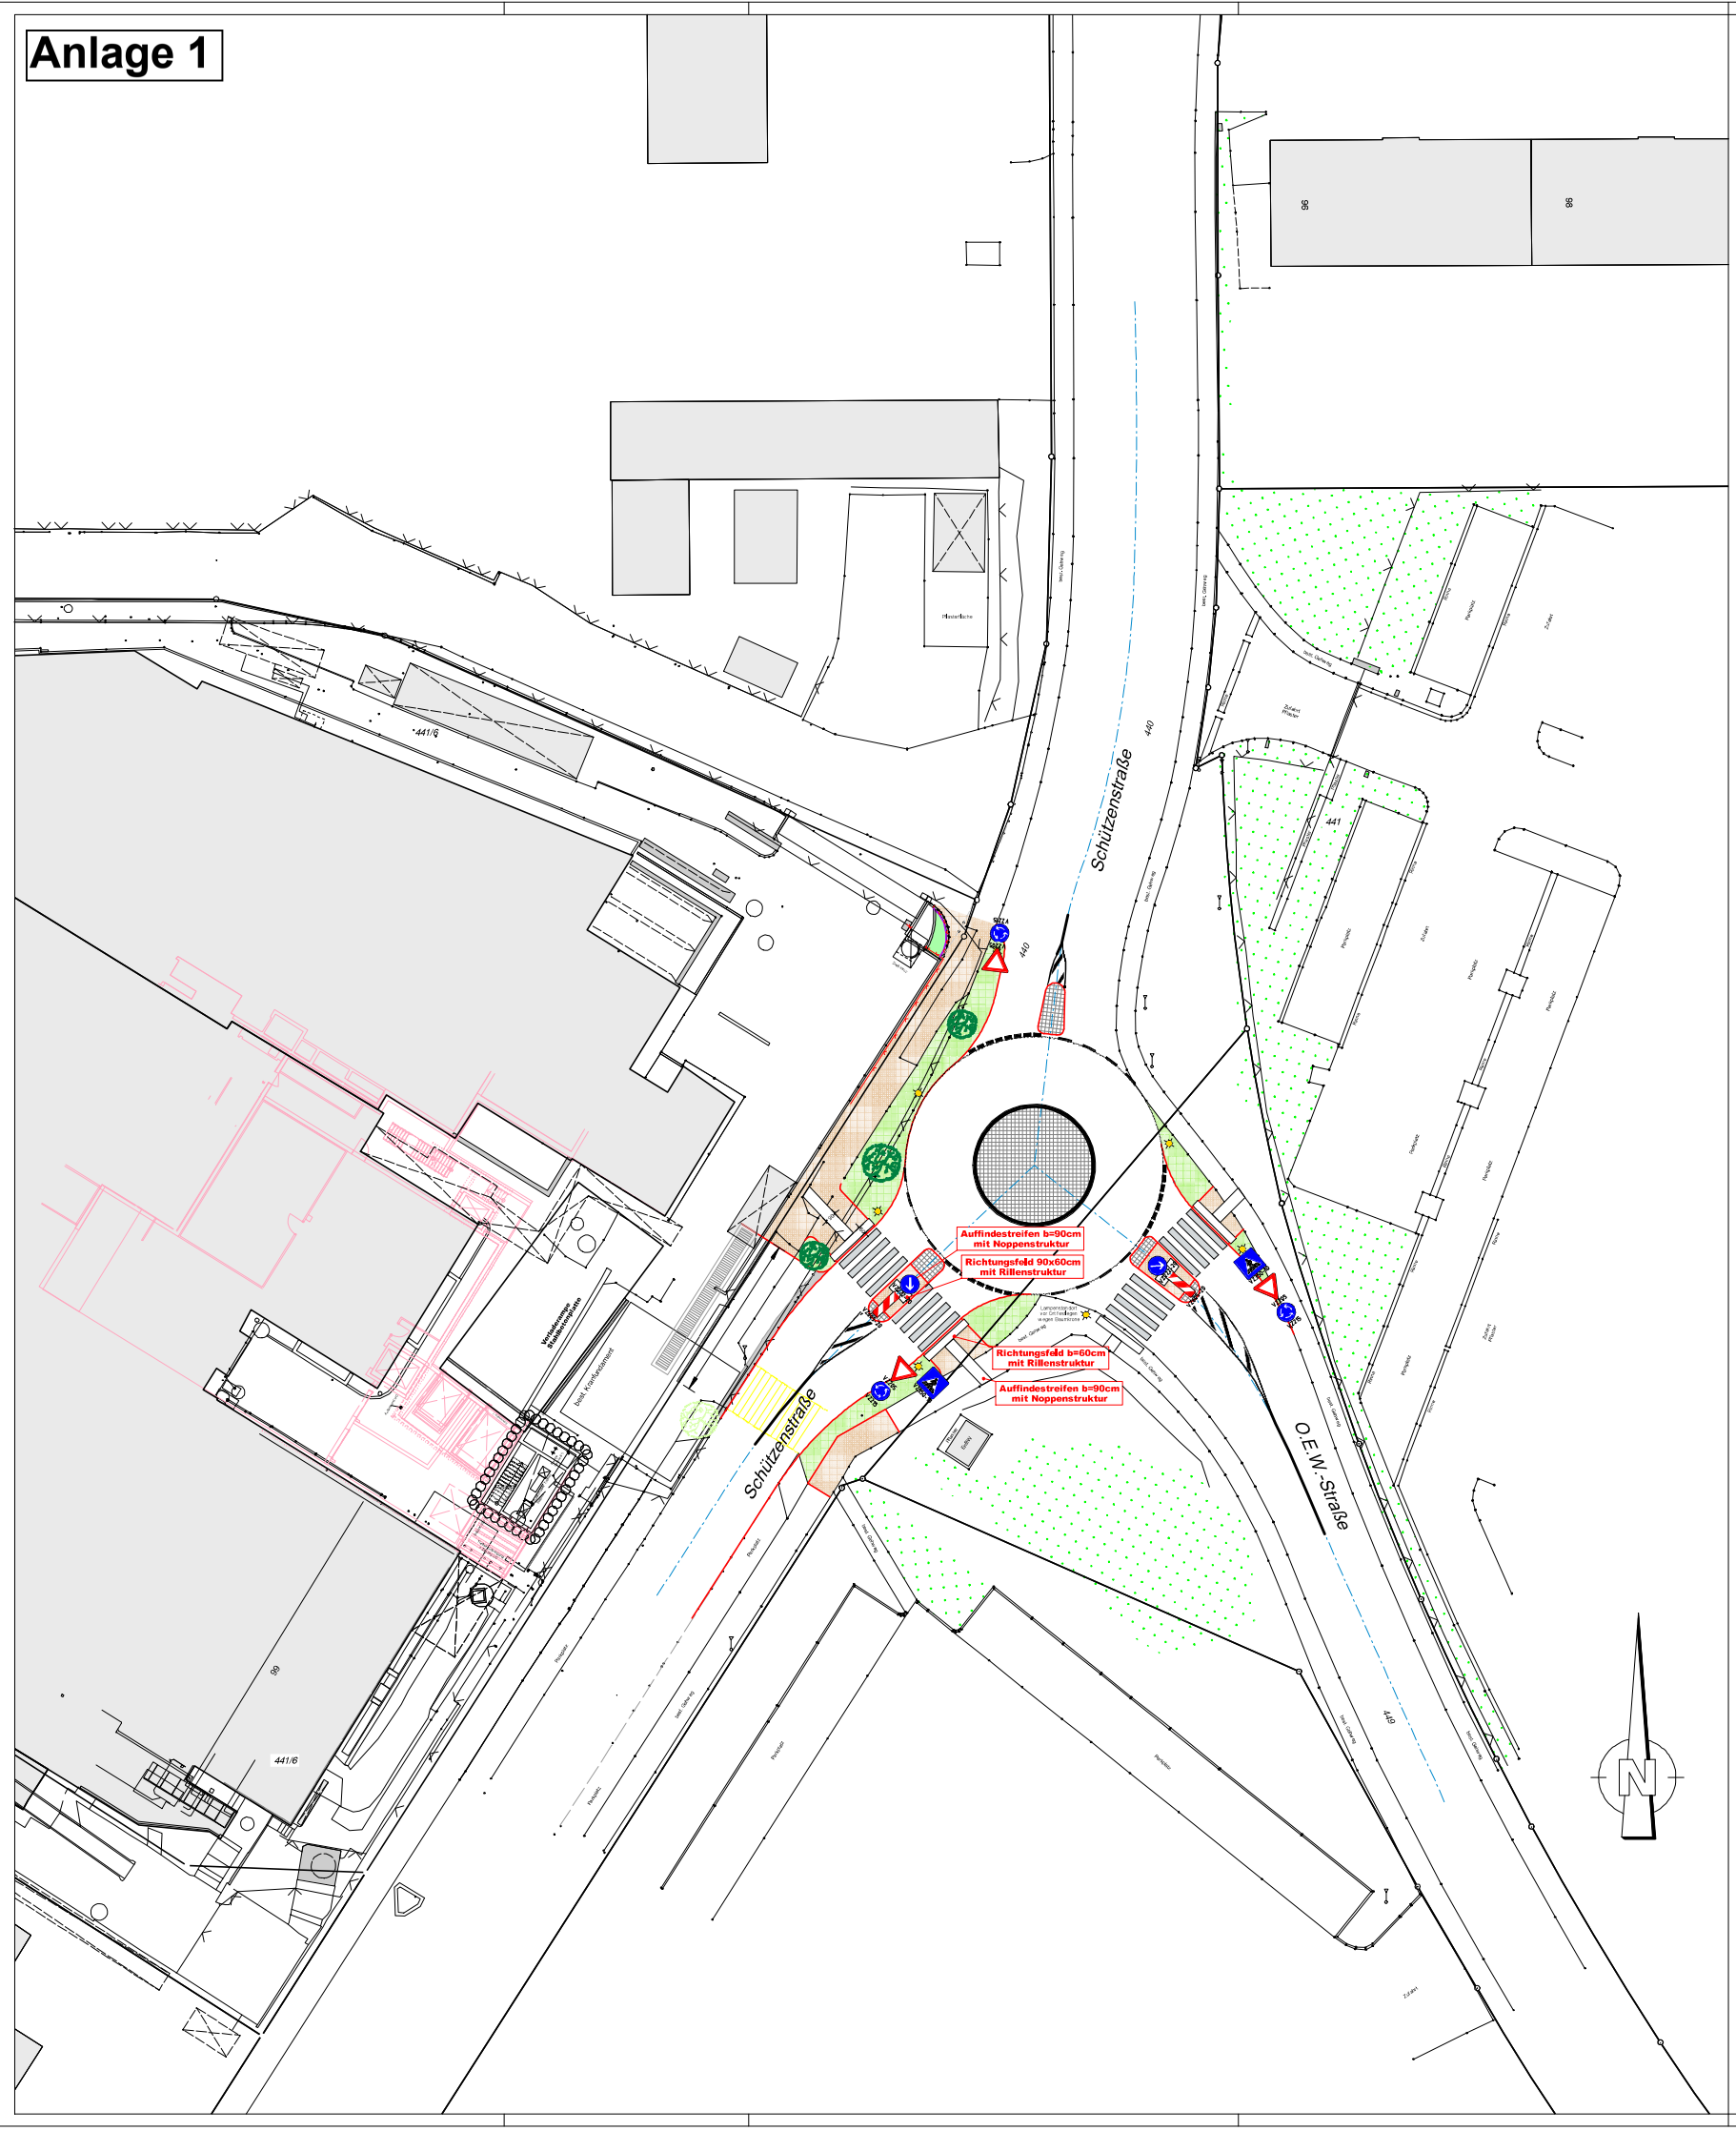

Zeichenerklärung

- gepfl. Fahrbahn
- gepfl. Pflasterfläche
- best. Gehweg
- gepfl. Gehweg
- Grünfläche
- entfallender Lichtmast / vorh. Lichtmast / gepfl. Lichtmast

VORABZUG

Nr.	Änderung	Datum	Bearbeitet	Gezeichnet
11	-	-	-	-
10	-	-	-	-
9	-	-	-	-
8	-	-	-	-
7	-	-	-	-
6	-	-	-	-
5	-	-	-	-
4	-	-	-	-
3	-	-	-	-
2	-	-	-	-
1	zusätzliche Lampenstandorte eingetragen	12.01.2021	Schaut	-

Planverfasser:

MARSCHALL & KLINGENSTEIN
Ingenieure GmbH
Eisenbahnstraße 3, 88069 Tettnang
Tel. 07542 / 9305-0 Fax 9305-20
Mail: info@b-mk.de Internet: www.b-mk.de

Fertigung: -
Anlage: -

	Datum	Zeichen
bearbeitet	17.07.2020	Ack
bearbeitet	04.06.2020	Klingenstein
gezeichnet	15.12.2020	Schaut

Bauherr: Vetter Pharma – Fertigung GmbH & Co.KG
Schützenstraße 87
88212 Ravensburg

Maßnahme:

Kreisverkehr
Schützenstraße / O.E.W.-Straße

Verkehrszeichen, Markierung

LAGEPLAN

Höhen im Netz DHHN12
Höhenstatus 130

Vorplanung

Aufgestellt
Marschall & Klingenstein:

Tettnang, 15.12.2020

Anerkannt
Der Bauherr:

Maßstab: ohne Maßstab

Projekt-Nr.: 03517/040

CARD-Projekt: 03517

Vetter-Planer: -

Plannummer: 03517-040-LP Kreisverkehr_Verkehrszeich
Ausgegeben: Be
Plotdatum: 12.01.21

Blattgröße: 0,90
Blattwinkel: 100,000 Gon
Blattname: 03517-ARBSV