


# Anlage 1

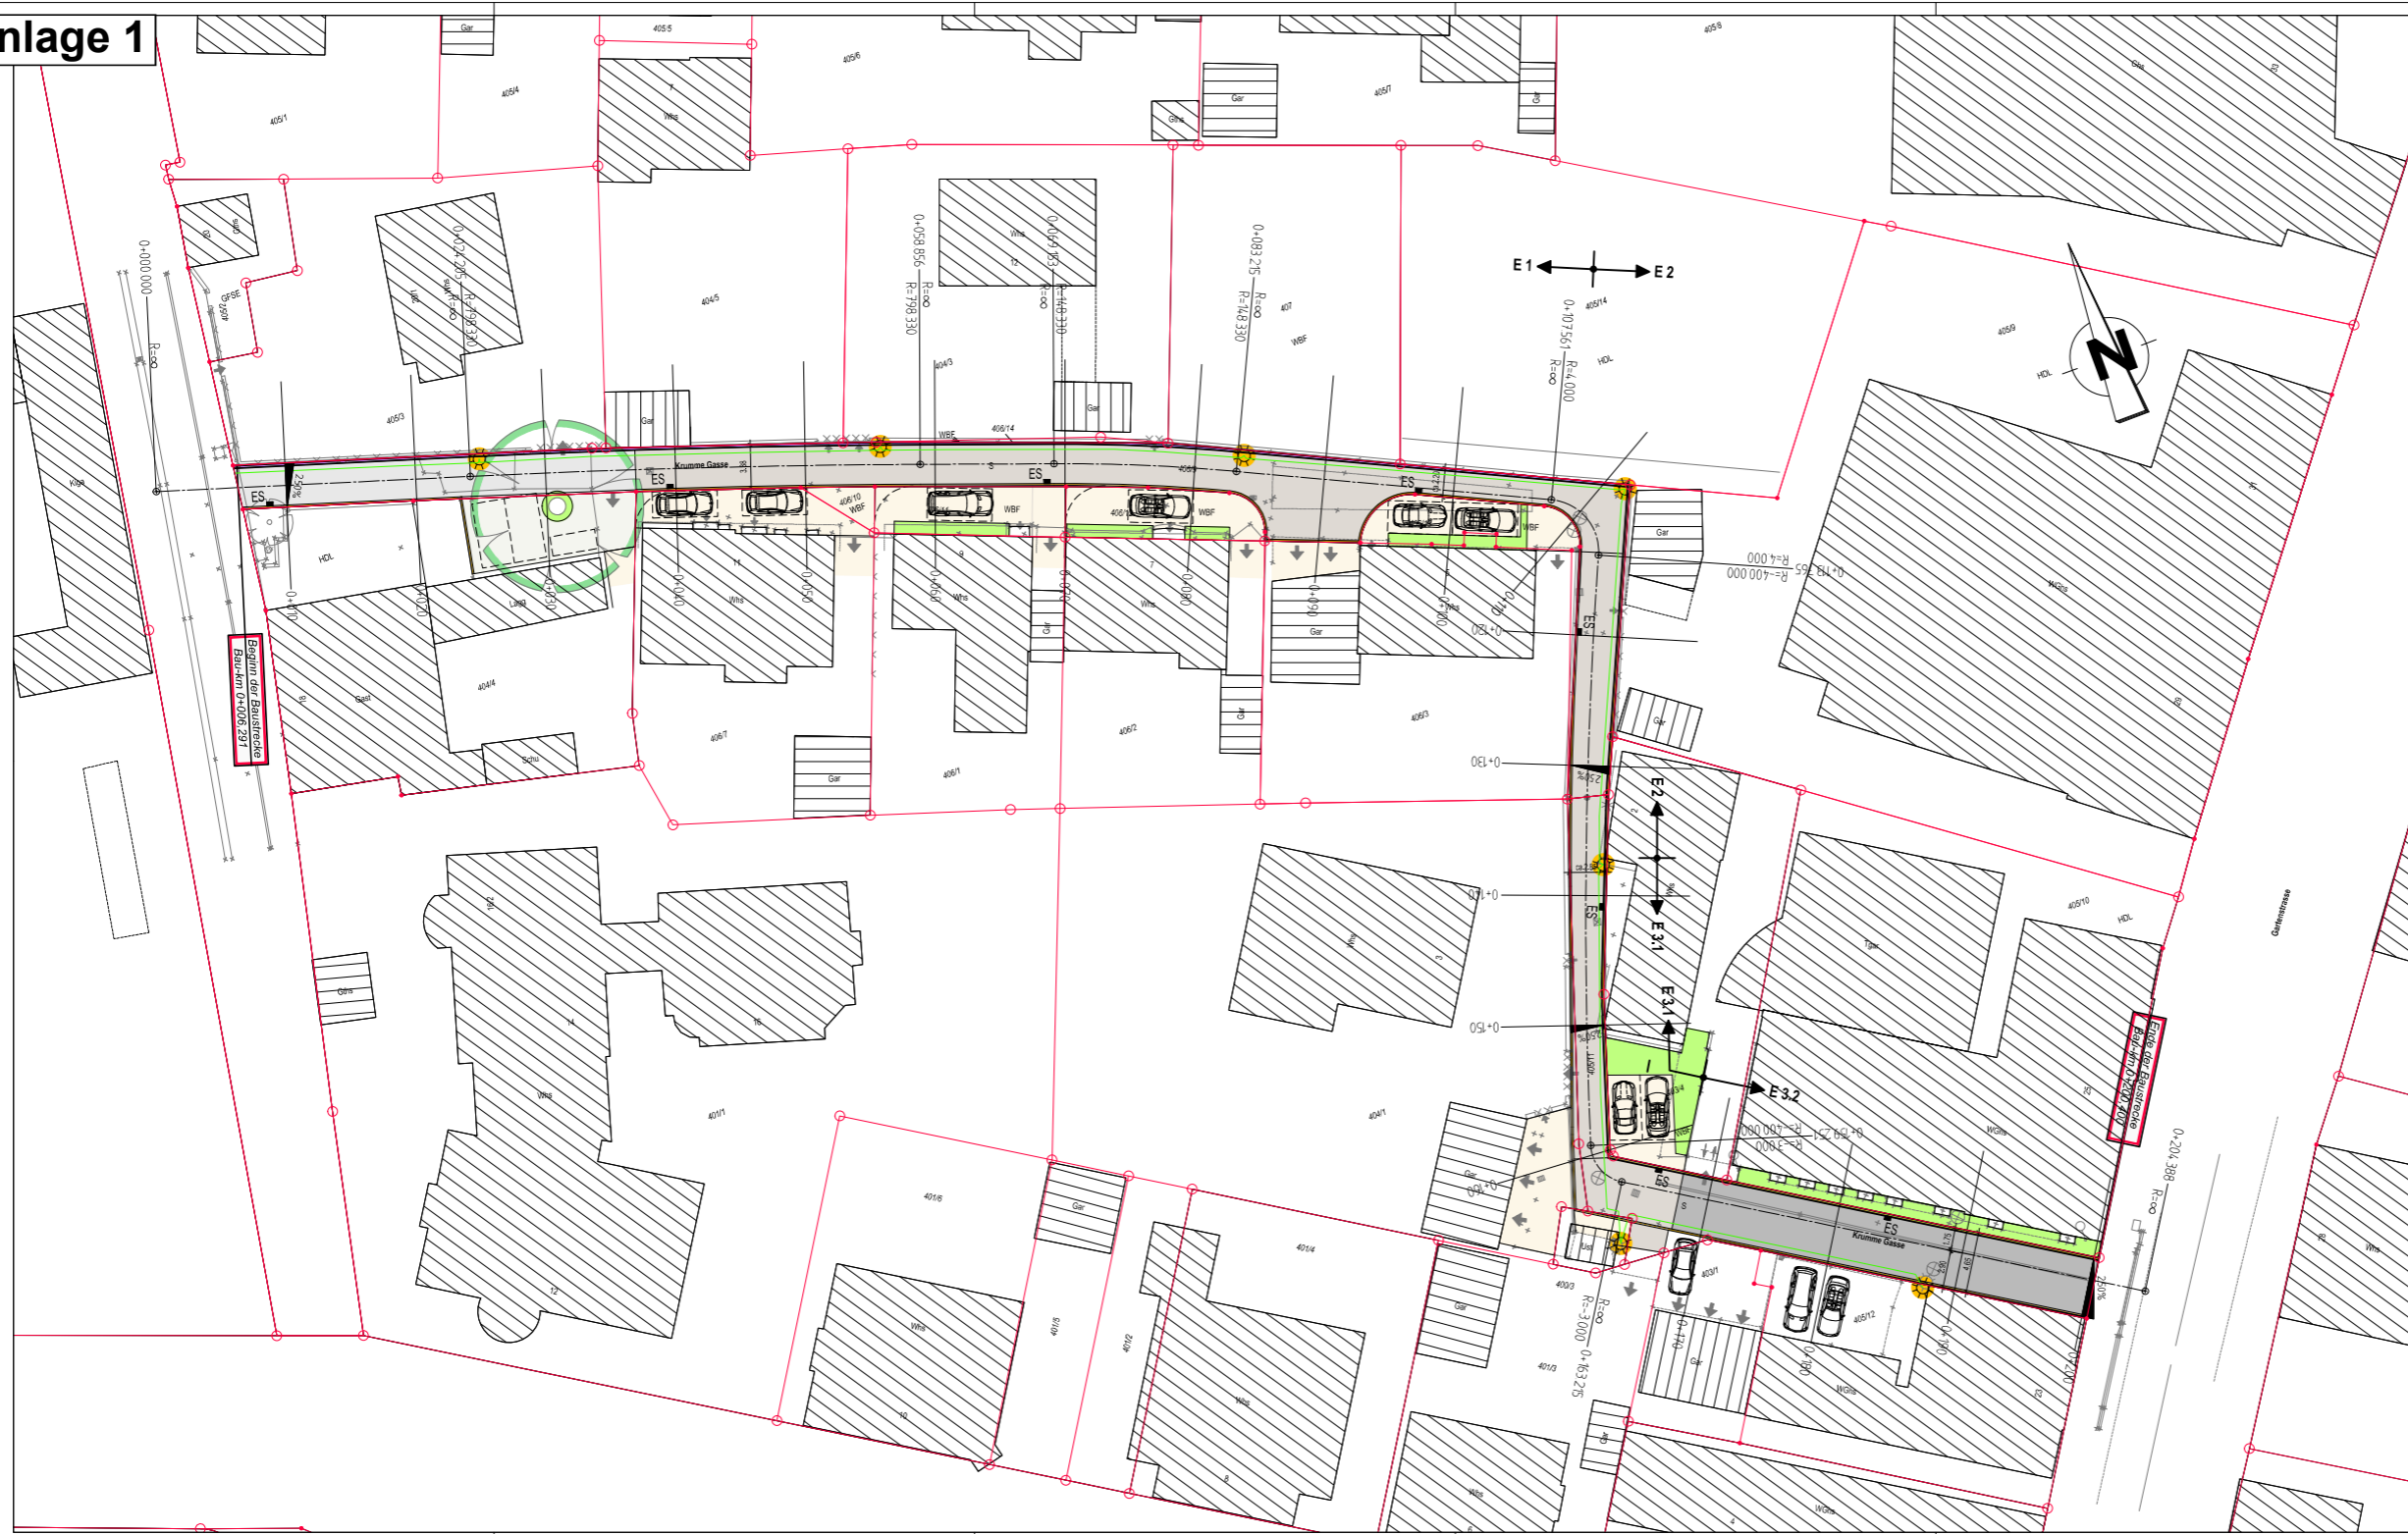

### Legende Oberfläche: (Neu)

- Bituminöse Befestigungen
- Betonpflaster privat (Tegula)
- Betonpflaster öffentlich (Tegula)
- Granitkleinpflaster privat
- Granitkleinpflaster öffentlich
- Pflasterfläche, Sickerfähig
- Kies
- Bankett
- Mülde
- Leerrohr
- Einzelziegel 16/16
- Granitbordstein B6
- Rabatte
- Grünfläche
- Damm
- Einschnitt
- Gehweg
- Straßenbeleuchtung
- zu pflanzender Baum

Koordinatensystem in Lage und Höhe:  
 Gauß-Krüger-Koordinaten  UTM-Koordinaten Zone 32  lokale Koordinaten  
 DHHN12, Status 130  NHN, DHHN92, Status 160  NHN, DHHN2016, Status 170  
 Geobasisdaten © Landesamt für Geoinformation und Landentwicklung Baden-Württemberg

Nr.	Art der Änderung	Datum	Name

 Ingenieur- gesellschaft mbH Wangener Straße 143 88212 Ravensburg	Datum 06.10.2020	Zeichen B.H.
	bearbeitet gezeichnet geprüft 	Datum 06.10.2020

Straßenbauverwaltung Stadt Ravensburg Straße: Krumme Gasse Nächster Ort: Ravensburg	Stadt Ravensburg	Anlage 7.2 Blatt 1
Projekt: Straßensanierung "Krumme Gasse" - Ausführungsplanung -	bearbeitet gezeichnet geprüft	Datum 06.10.2020 Zeichen B.H.
Aufgestellt:	Genehmigt:	Übersichtslegeplan ohne Maßstab