


542/19

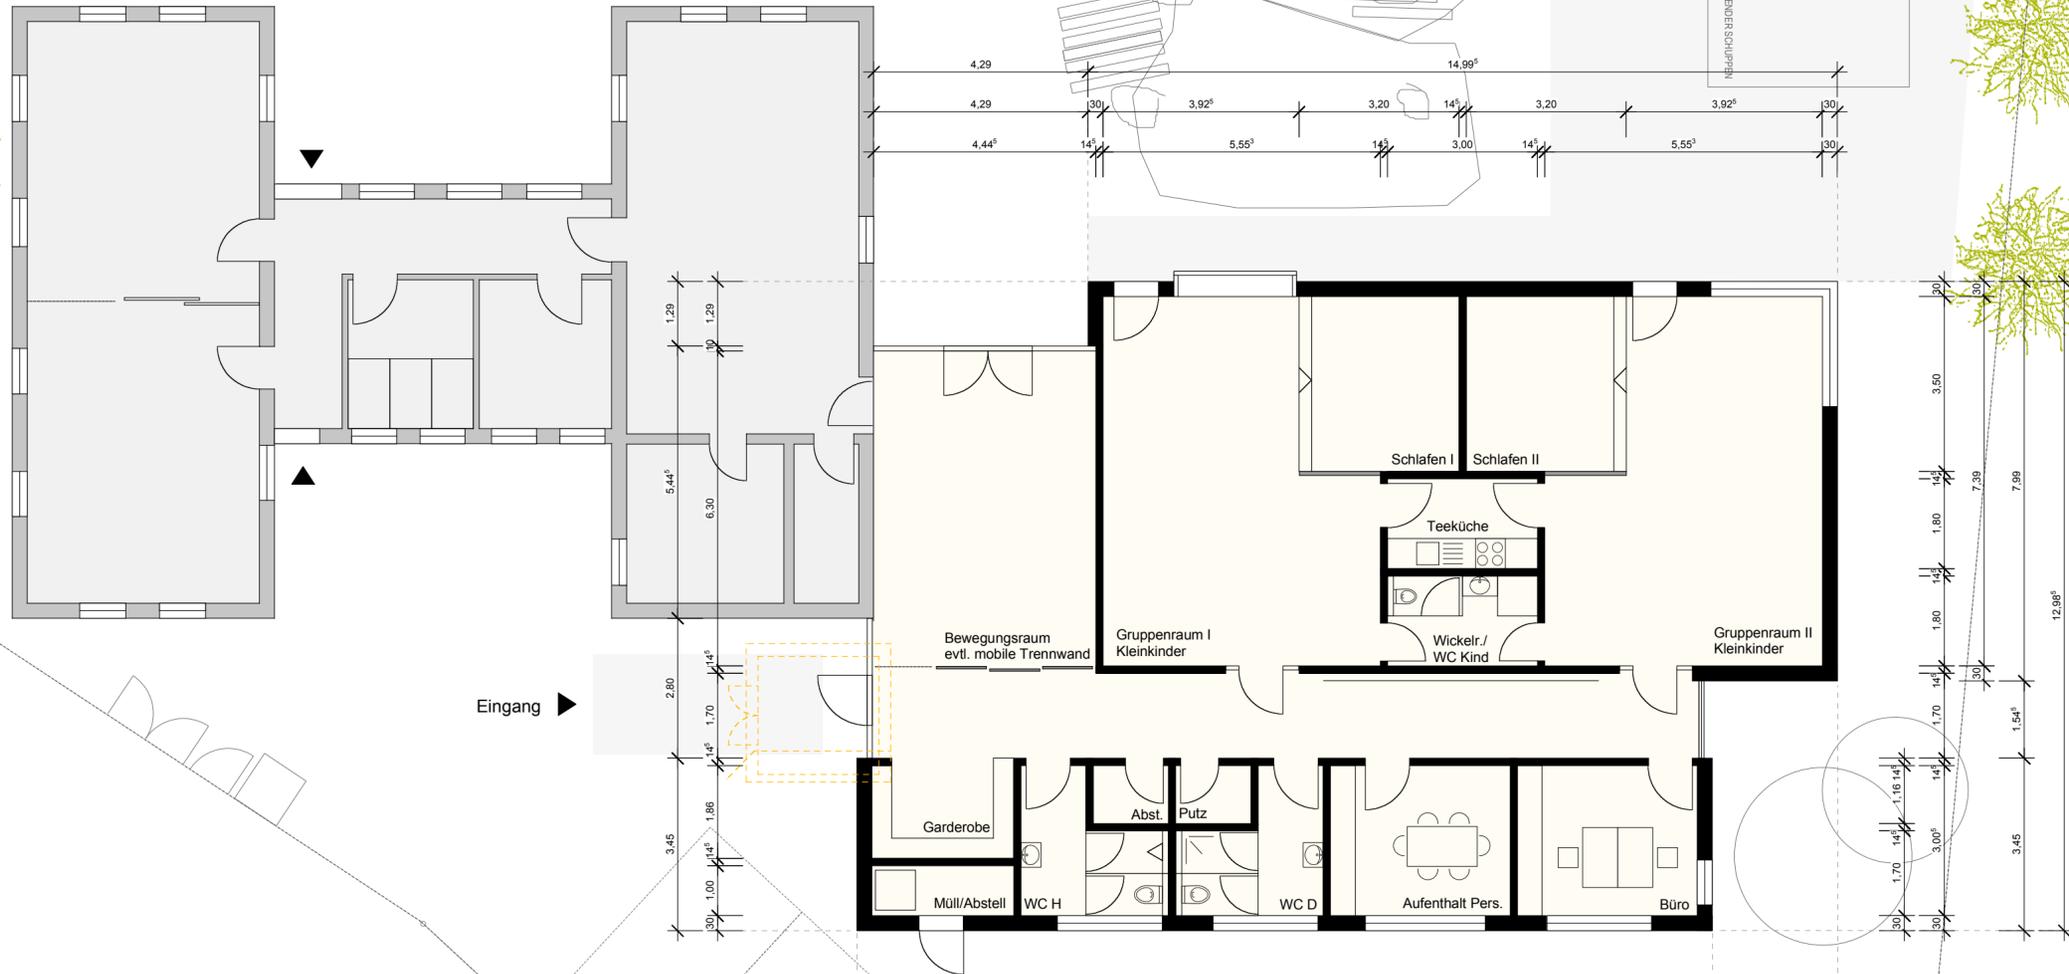

Entwurfsplanung

Ravensburg, 17.04.2009
anerkannt: Bauherrschaft: Stadt Ravensburg, Marienplatz 26, 88212 Ravensburg

Mengen, 17.04.2009
gefertigt: Architekt

Montessori-Kinderhaus-Ravensburg
Erweiterung mit einer zweigruppigen
Kinderkrippe
Ummenwinkel
88212 Ravensburg

Diese Zeichnung ist unser geistiges Eigentum. Sie darf weder ververvielfältigt noch Dritten zur Verfügung gestellt werden.

MASSTAB M 1:100

Manfred Gruber freier Architekt
Granheimer Str. 41 88512 Mengen Tel. 07572/8029 Fax. 07572/9239 email. gruber.architekt@t-online.de

