


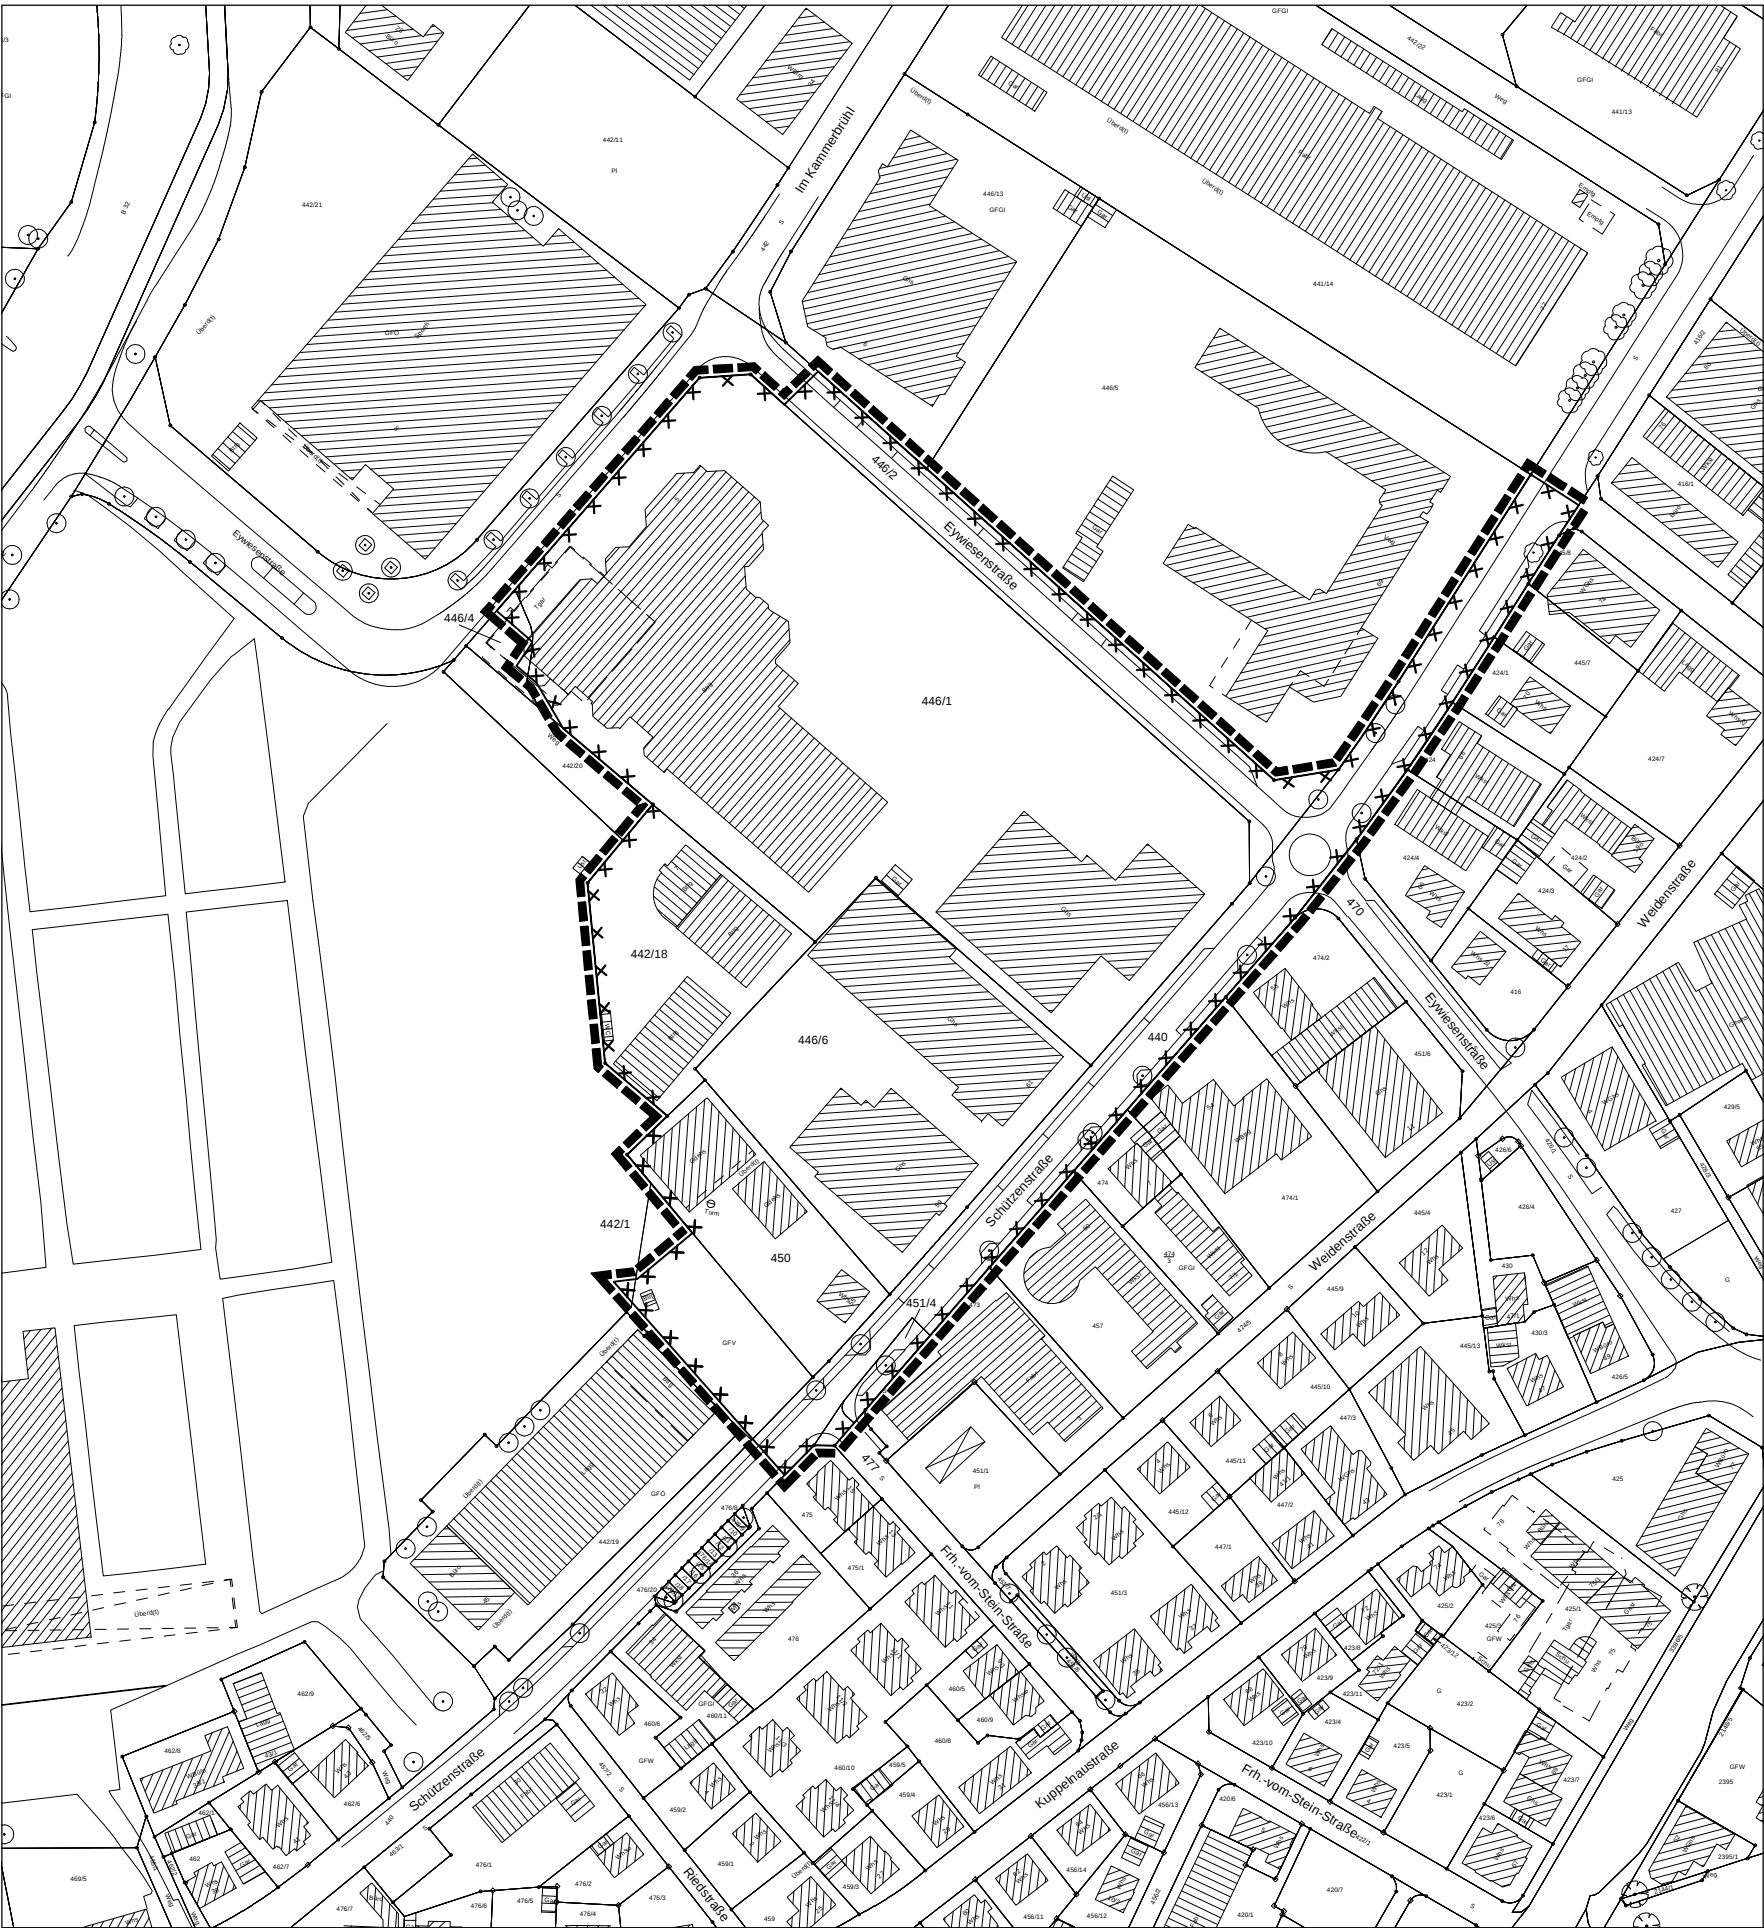

VERFAHRENSVERMERKE

1. Aufstellungsbeschluss durch den Gemeinderat

am 14.07.2008
2. Bekanntmachung des Aufstellungsbeschlusses  
gem. § 2 (1) BauGB

am 19.07.2008
3. Bekanntmachung der frühzeitigen Öffentlichkeitsbeteiligung

am 19.07.2008
4. Frühzeitige Öffentlichkeitsbeteiligung

vom 28.07.2008  
bis 11.08.2008
5. Billigung des Bebauungsplanentwurfes und Auslegungsbeschluss  
durch den Technischen Ausschuss

am 24.09.2008
6. Bekanntmachung der öffentlichen Auslegung

am 27.09.2008
7. Öffentliche Auslegung des Bebauungsplanentwurfes  
mit Begründung, Fassung vom 12.09.2008 gem. § 3 (2) BauGB

vom 06.10.2008  
bis 06.11.2008
8. Satzungsbeschluss durch den Gemeinderat gem. § 10 BauGB

am .....

Ravensburg, .....

.....  
(BÜRGERMEISTERIN)

AUSFERTIGUNG

Der textliche und zeichnerische Inhalt dieses Bebauungsplanes stimmt mit dem Satzungsbeschluss vom ..... überein. Das Verfahren wurde ordnungsgemäß durchgeführt.

Ravensburg, .....

.....  
(OBERBÜRGERMEISTER)

9. Ortsübliche Bekanntmachung und Beginn der Rechtsverbindlichkeit des Bebauungsplanes am .....

Ravensburg, .....

.....  
(AMTSLEITER SPA)

Diese Mehrfertigung stimmt mit dem Original überein.

Ravensburg, .....

.....  
(VERM.ABTLG. SPA)



LAGEPLANBEZEICHNUNG:

1. ÄNDERUNG DER BEBAUUNGSPLANÄNDERUNG  
"BEREICH EYWIESENSTRASSE"

Planfassung vom 12.09.2008 / 09.04.2009

PLANVERFASSER

Herbst


BAUDEZERNAT

.....  
Utz

STADTPLANUNGSAMT

.....  
Dunkelberg

M 1 : 2000

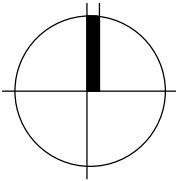

0 20 40 60m

Reg.Nr.