


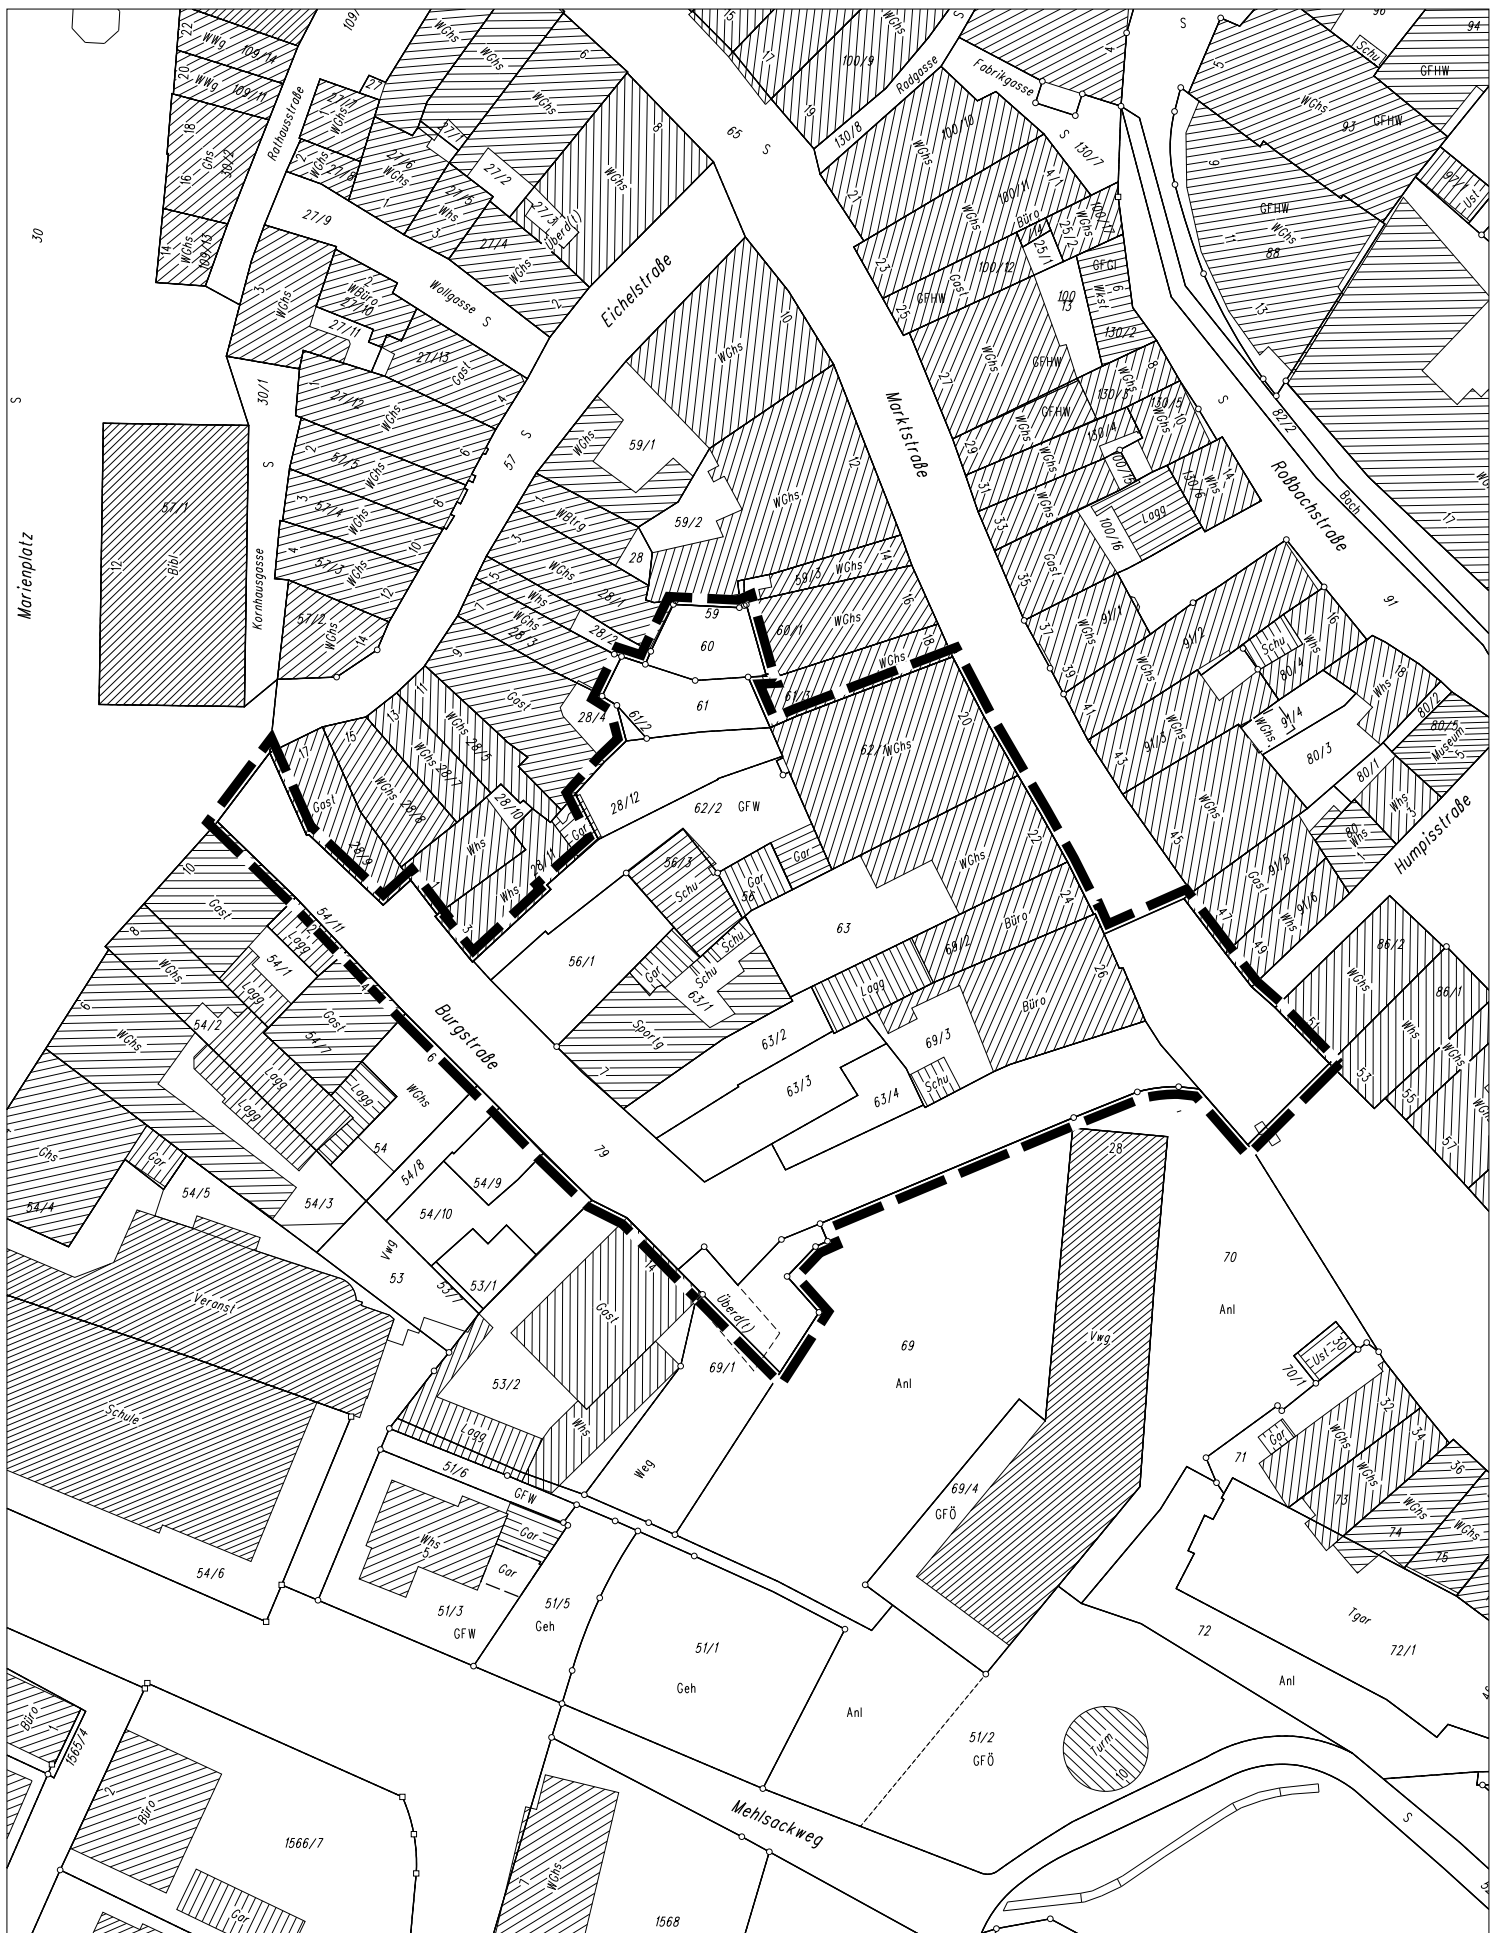


Bearbeiter:
Storch

Bebauungsplan "Marktstraße/Burgstraße/Eichelstraße"

◆ Plan für Aufstellungsbeschluss vom 27.02.2009

0 20 40 60 80 100 m

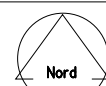

M 1:1000

Stadt
Ravensburg
- Stadtplanungsamt -