




LÄNGSSCHNITT

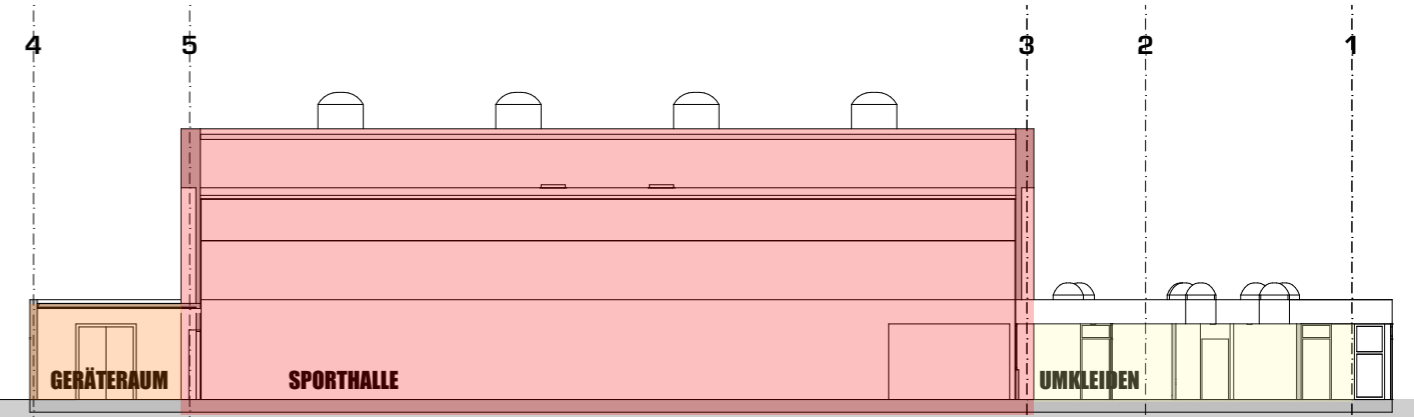

QUERSCHNITT

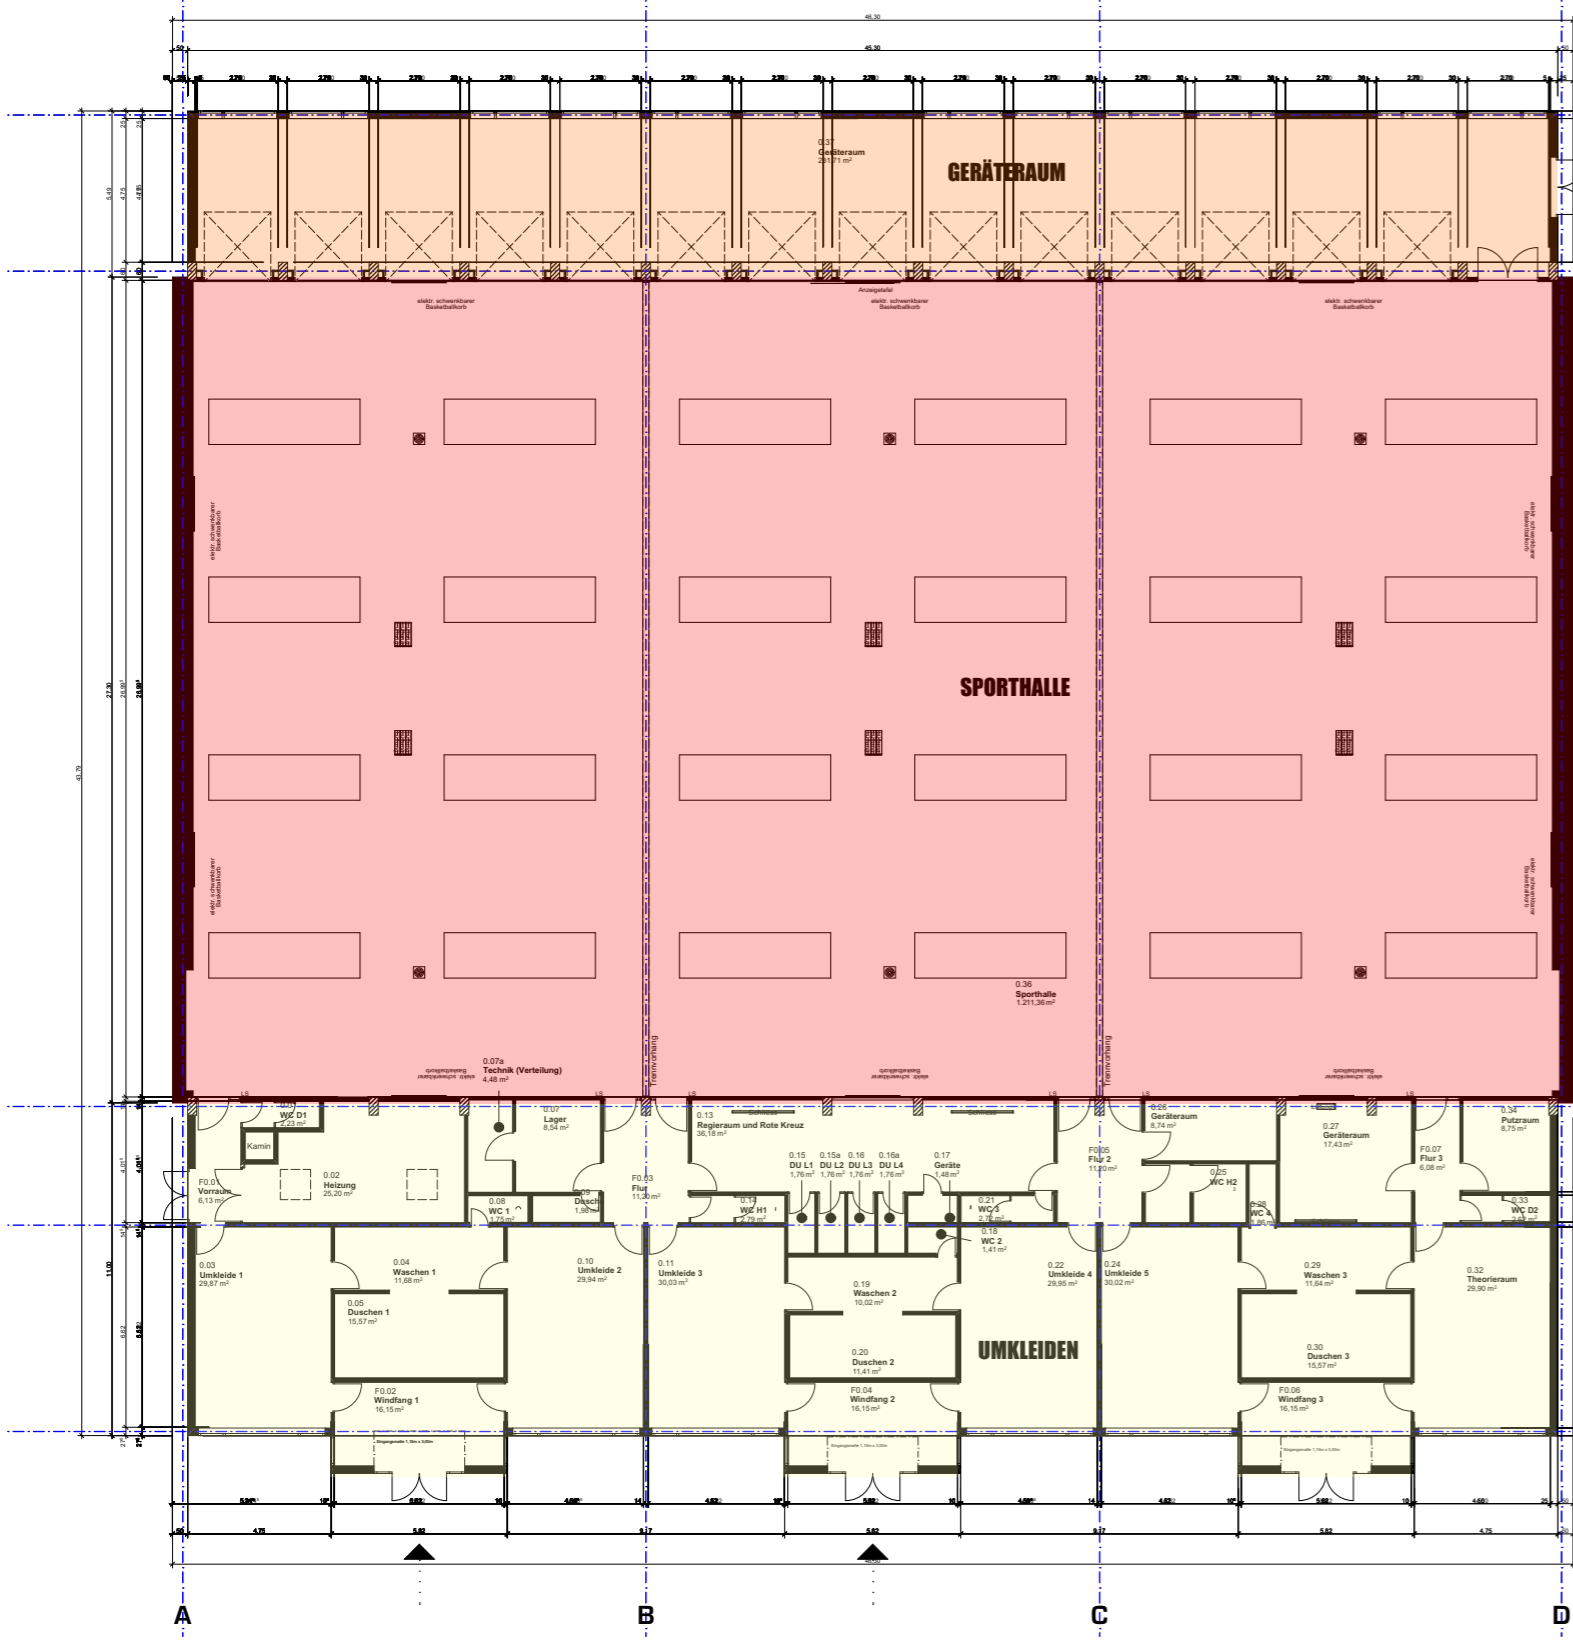

	BA 1 SOMMERFERIEN 2021	BA 2 SOMMERFERIEN 2022
GERÄTERRAUM	- FLACHDACHSANIERUNG	
SPORTHALLE	- FLACHDACHSANIERUNG - LICHT-WÄRMEDECKE	- ELEKTROINSTALLATION - PRALLWÄNDE - SONSTIGES
UMKLEIDEN		- ELEKTROINSTALLATION - SANITÄRRÄUME - UMKLEIDEN - SONSTIGES

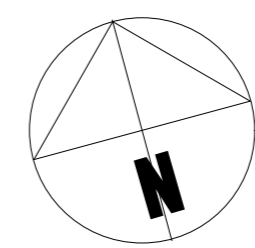

ALLE MASSE SIND VOM AUFTRAGNEHMER VERANTWORTLICH ZU PRÜFEN !

GROSS-SPORTHALLE SPOHNSTR. 25 RAVENSBURG SANIERUNGSMASSNAHMEN	02
	M 1:250
ENTWURF ERDGESCHOSS / SCHNITTE GEZ.: 12.11.20 GEÄ.:	FREIER ARCHITEKT DIPL. ING. FH ODO JUTZ EISENBAHNSTR. 34 88212 RAVENSBURG TEL. 0751 - 22893 FAX 0751 - 13086