


BAUGESUCH

Nutzungsänderung
des Obstverkaufsraumes in einen
Verkaufsraum mit Sitzcafe

Markdorferstr. 53 88213 RV

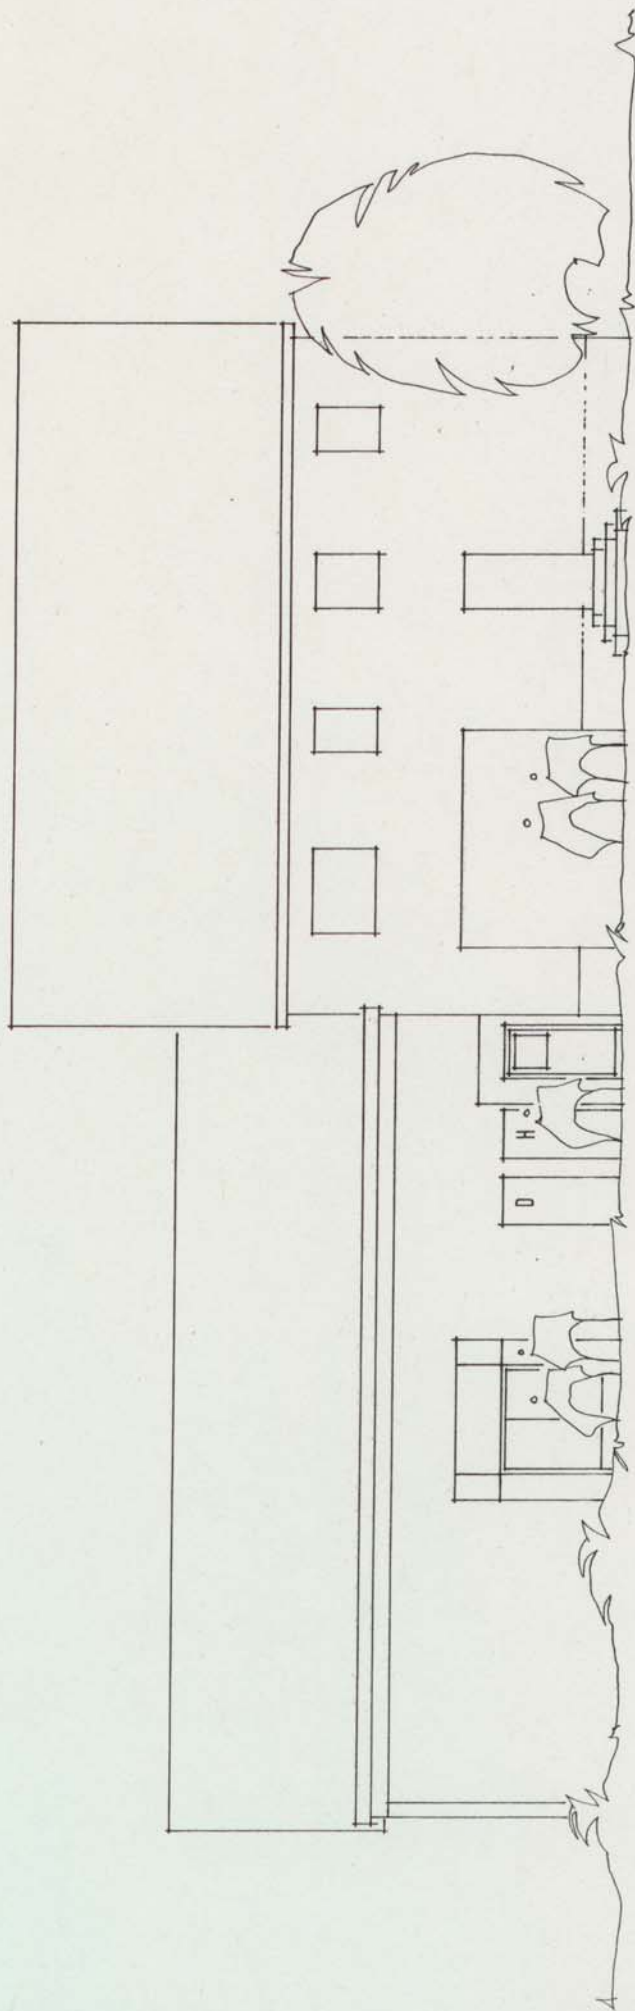

neue Verkaufsfläche

16.2.09

H. Müller

J. Paul

Bauherr

Peter Holleitzek
Dipl. Ing. Freier Architekt

Mühlbachweg 34
88250 Weingarten
Tel. 0751/52055
Fax 0751/52056