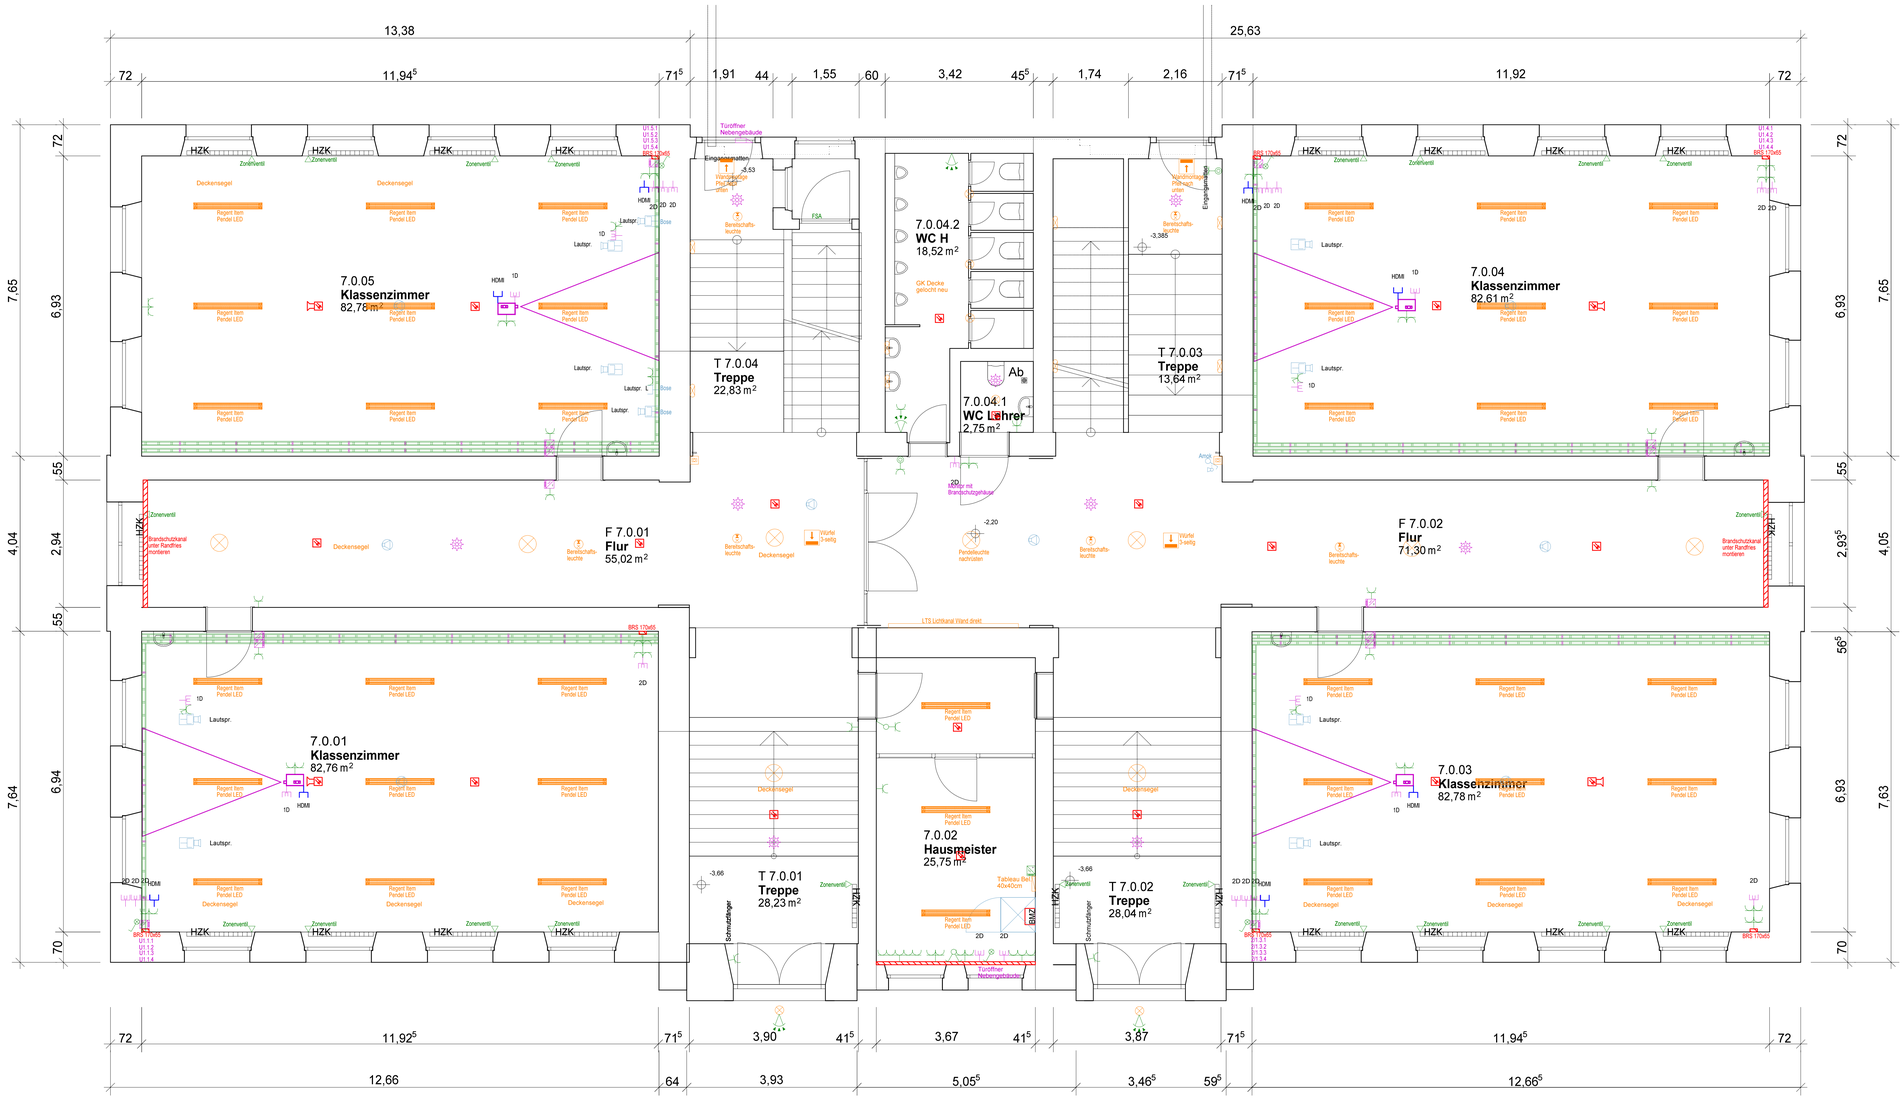

Die Ausführungspläne gelten nur in Verbindung mit den aktuellen Architektenplänen. Alle Maße, Höhenangaben und Türanschläge sind vor der Ausführung nochmals zu prüfen!

Die Zeichnung ist das geistige Eigentum von der Norbert Roth GmbH und darf ohne unser Wissen und Einverständnis weder kopiert noch an Dritte Personen weiter gegeben werden.

Legende Zeichnungssymbole

- Datendose 1-fach
- Datendose 2-fach
- Telefondose
- Haus⊕bergabepunkt Telekom
- Antennendose
- Haus⊕bergabepunkt Kabel BW
- Lautsprecherdose
- Mikrofondose
- Lautsprecher ohne Geh⊕use
- Lautsprecher mit Geh⊕use
- ELA - Anlage
- VGA - Anschluss
- T⊕rsprechstelle
- Wohnungssprechstelle
- Videokamera
- T⊕ffner
- Klingeltaster
- Gong
- Flucht⊤⊥rsteuerung
- Flucht⊤⊥r⊕ffner
- Ruftaster
- Zugtaster
- Abstelltaster
- Meldeleuchte/Hupe
- Schuko-Steckdose 1-fach
- Schuko-Steckdose 2-fach
- Schuko-Steckdose 3-fach
- Schuko-Steckdose schaltbar
- Drehstrom-Steckdose
- Ausschalter
- Kontroll-Schalter
- Serienschalter
- Wechselschalter
- Kreuzschalter
- Taster 1-fach
- Taster mit Meldeleuchte
- Dimmer-Taster
- Dimmer-Schalter
- Jalousieschalter
- Drehzahlsteller
- Bewegungsmelder
- Motor
- Drehstromanschluss allgemein
- Potentialausgleich / Erdung
- Steigepunkt
- Handmelder BMA
- Rauchmelder BMA
- W⊕rmemelder BMA
- Hupe - Sirene BMA
- Blitzleuchte BMA
- Feuerwehrschl⊕sseldepot
- Feuerwehrbedienfeld
- Brandmeldezentrale
- Handmelder RWA
- Rauchmelder RWA
- L⊕ftungstaster RWA
- RWA - Zentrale
- Blockschloss
- Magnetkontakt
- Riegelkontakt
- Motorschloss
- Bewegungsmelder
- Verteiler
- Einbruchmeldezentrale
- Kabel⊕bergang
- Kartenleser
- Schl⊕sselschalter
- Not - Aus Taster
- Heizungsnotschalter
- Zeitschalter
- Raumthemperaturregler
- Aussen⊕hler
- Zonenventil / Stellantrieb
- Einsatz f⊕r Fussbodendose
- Zugdose Fussbodenkanal
- Brandabschottung
- Lampen-Wandausla⊕
- Lampen-Deckenausla⊕
- Strahler
- Trafo elektronisch
- LS-Leuchte 1-flammig
- LS-Leuchte 2-flammig
- LS-Einbau- / Aufbauleuchte
- Sicherheitsleuchte in Bereitschaft
- Rettungszeichenleuchte

Auftraggeber	Bauvorhaben
Stadt Ravensburg Salamanderweg 22 88212 Ravensburg	Ums. Digitalisierung San. Elektrotechnik Wilhelmschule 7 88212 Ravensburg

Norbert Roth GmbH
Planungsbüro für Elektrotechnik
Kohlstattweg 12
88326 Aulendorf
Telefon 07525/9129530
Telefax 07525/9129535
Mobil 0171 / 6200062
info@pb-norbertroth.de
www. pb-norbertroth.de

Index	Änderungen	geändert am	geändert von
A	Grund bereinigt und eingelesen	200629	N Roth
B	Bestand vor Ort aufgenommen	200703	N Roth
C	Entwurf erstellt	210228	N Roth
D	Entwurf zur Bespr. geplottet	210302	N Roth
E	Änderungen nach Angabe Nutzer übernommen	210305	N Roth
F	Entwurf zur Prüfung versendet	210306	N Roth

Blatt:	A 0	Projekt:	292 RVSTW7
Größe:	110 x 70		
Urspr.	RVSTW7	Zeichnung:	Erdgeschoss Entwurfsplan
Datei:	RVST6002		
Stand	210306		
	Datum / Name	Gewerk:	Elektrotechnik
Bearb.	29.06.2020 N R		Maßstab: 1 : 50
Gepr.	06.03.2021 N R		