




ÜBERSICHTSKARTE

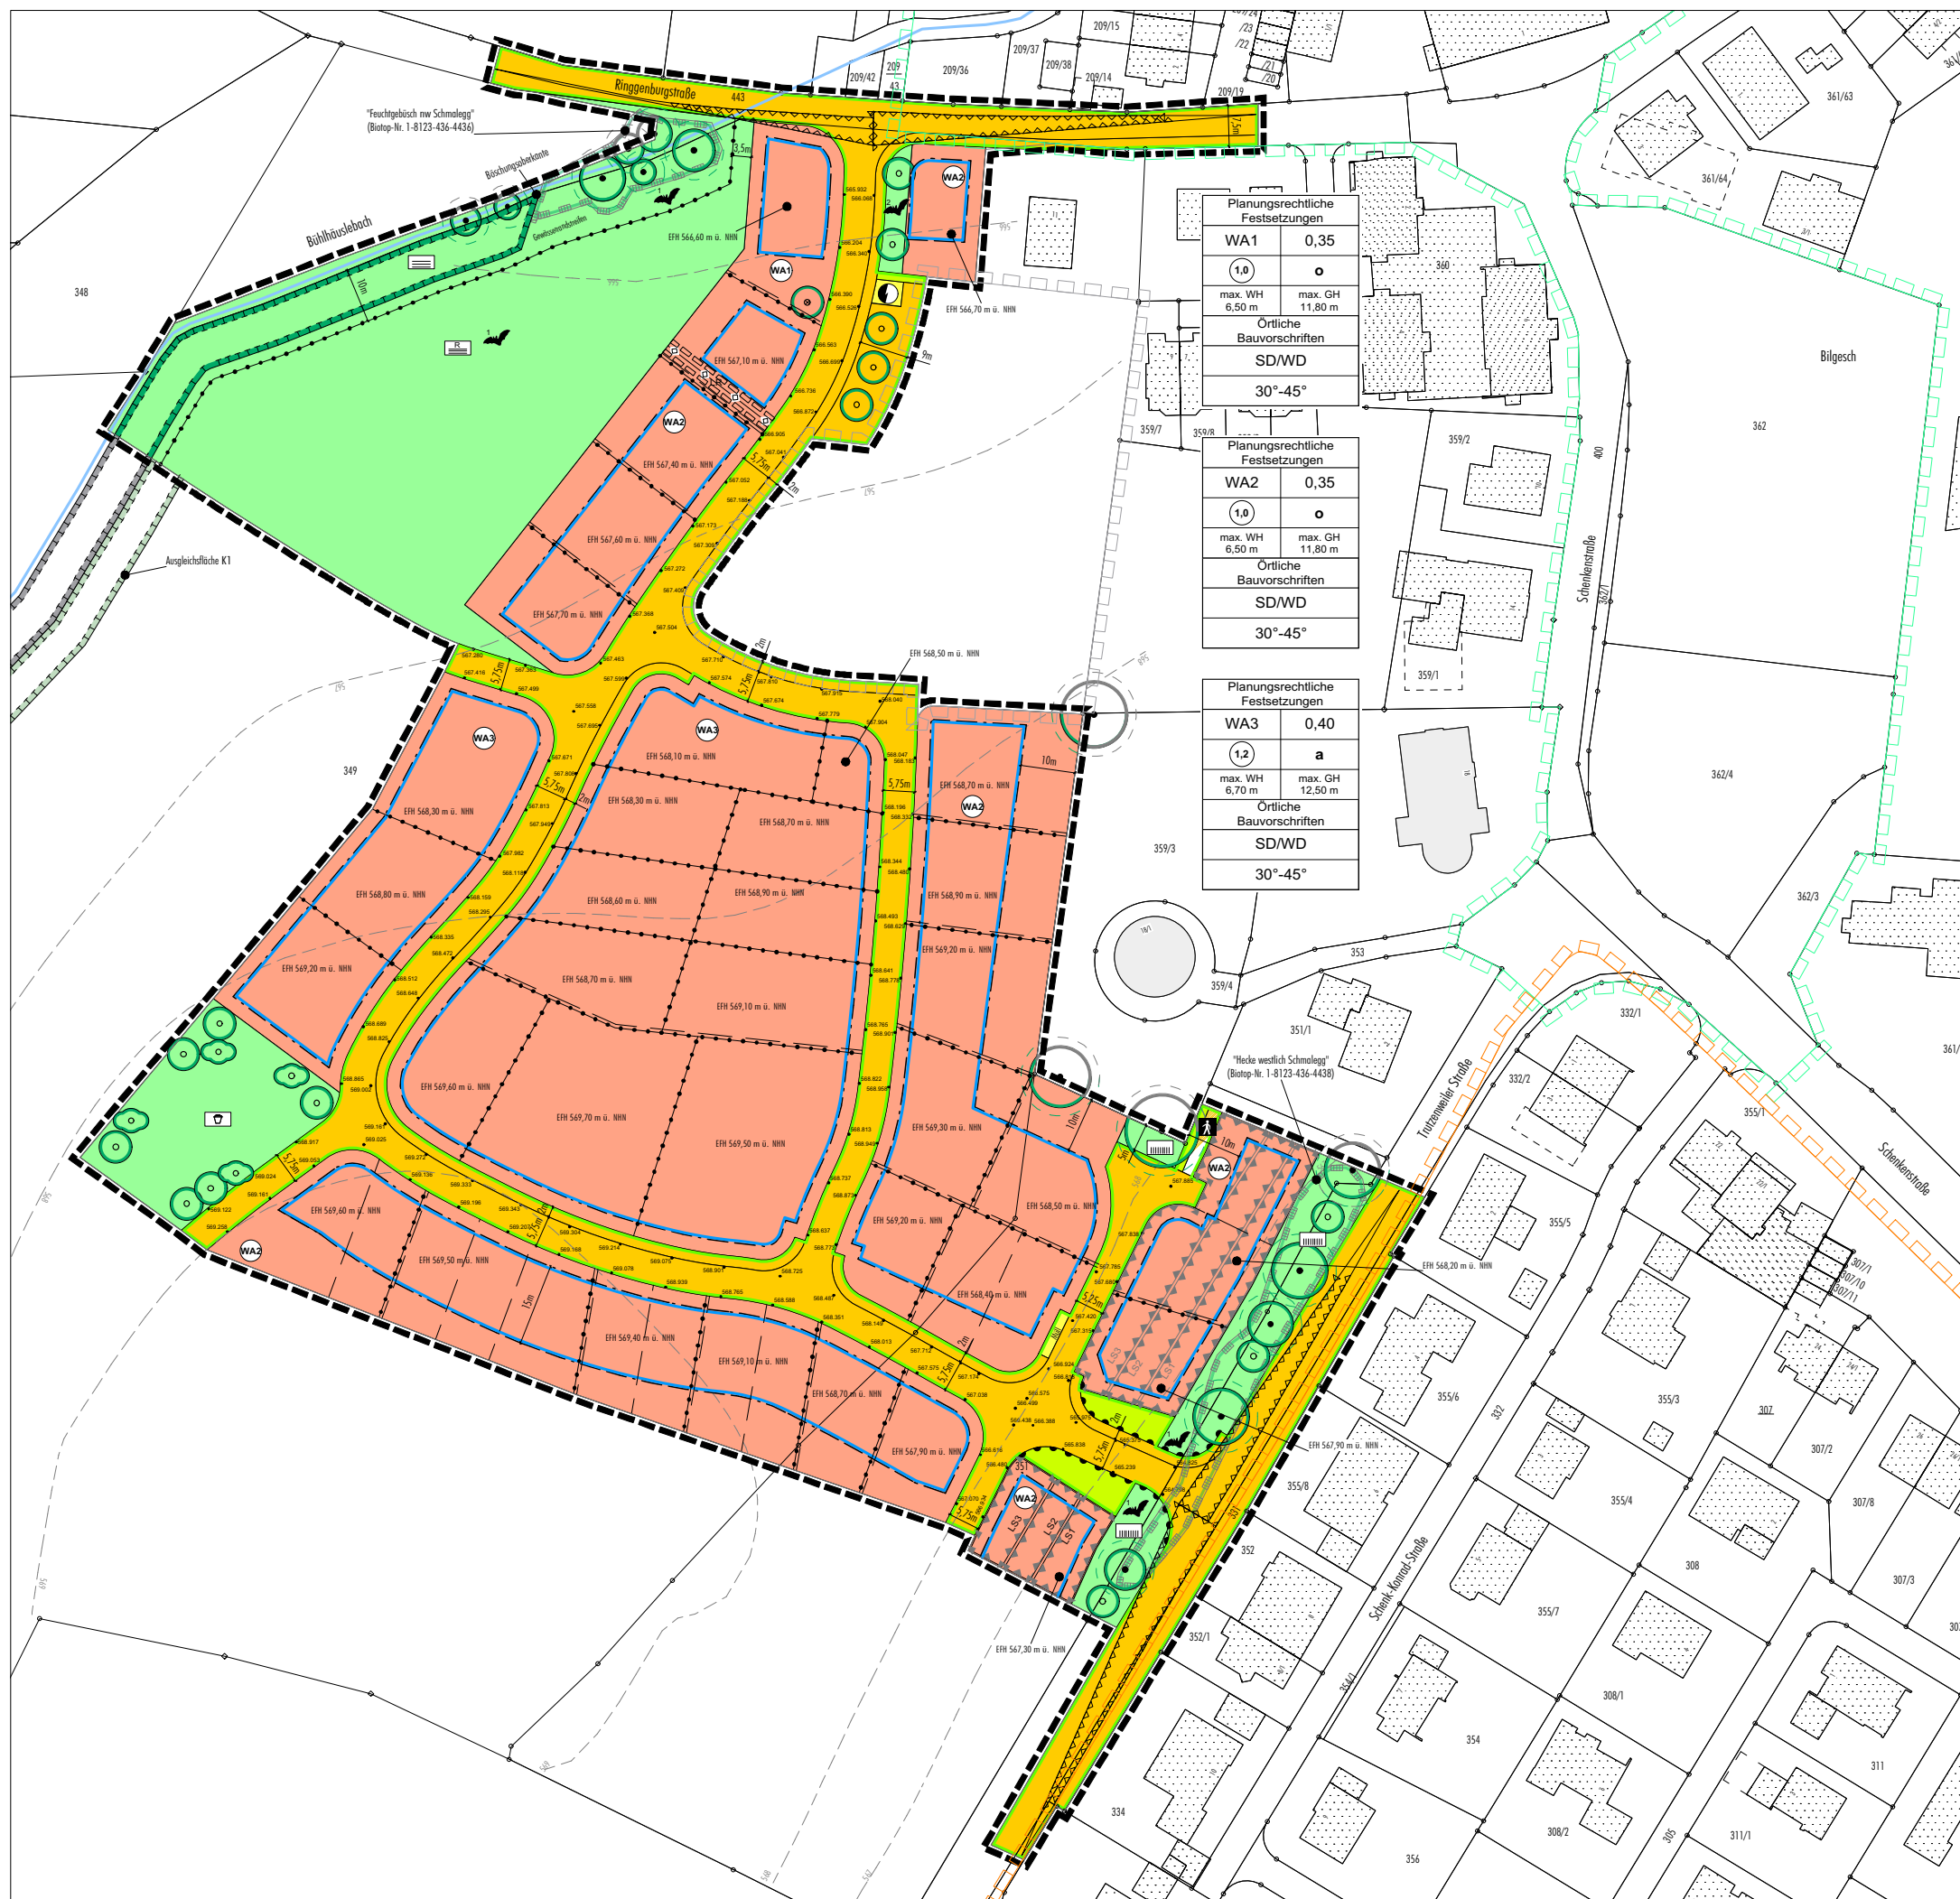

BEBAUUNGSPLAN

BEBAUUNGSPLAN

"Ortsmitte Schmalegg III" und die örtlichen Bauvorschriften hierzu

ohne Maßstab

