


Stadt: Ravensburg  
Gemarkung: Taldorf  
Landkreis: Ravensburg

# Lageplan

ZEICHNERISCHER Teil zum Bauantrag gemäß § 4 LBOVVO

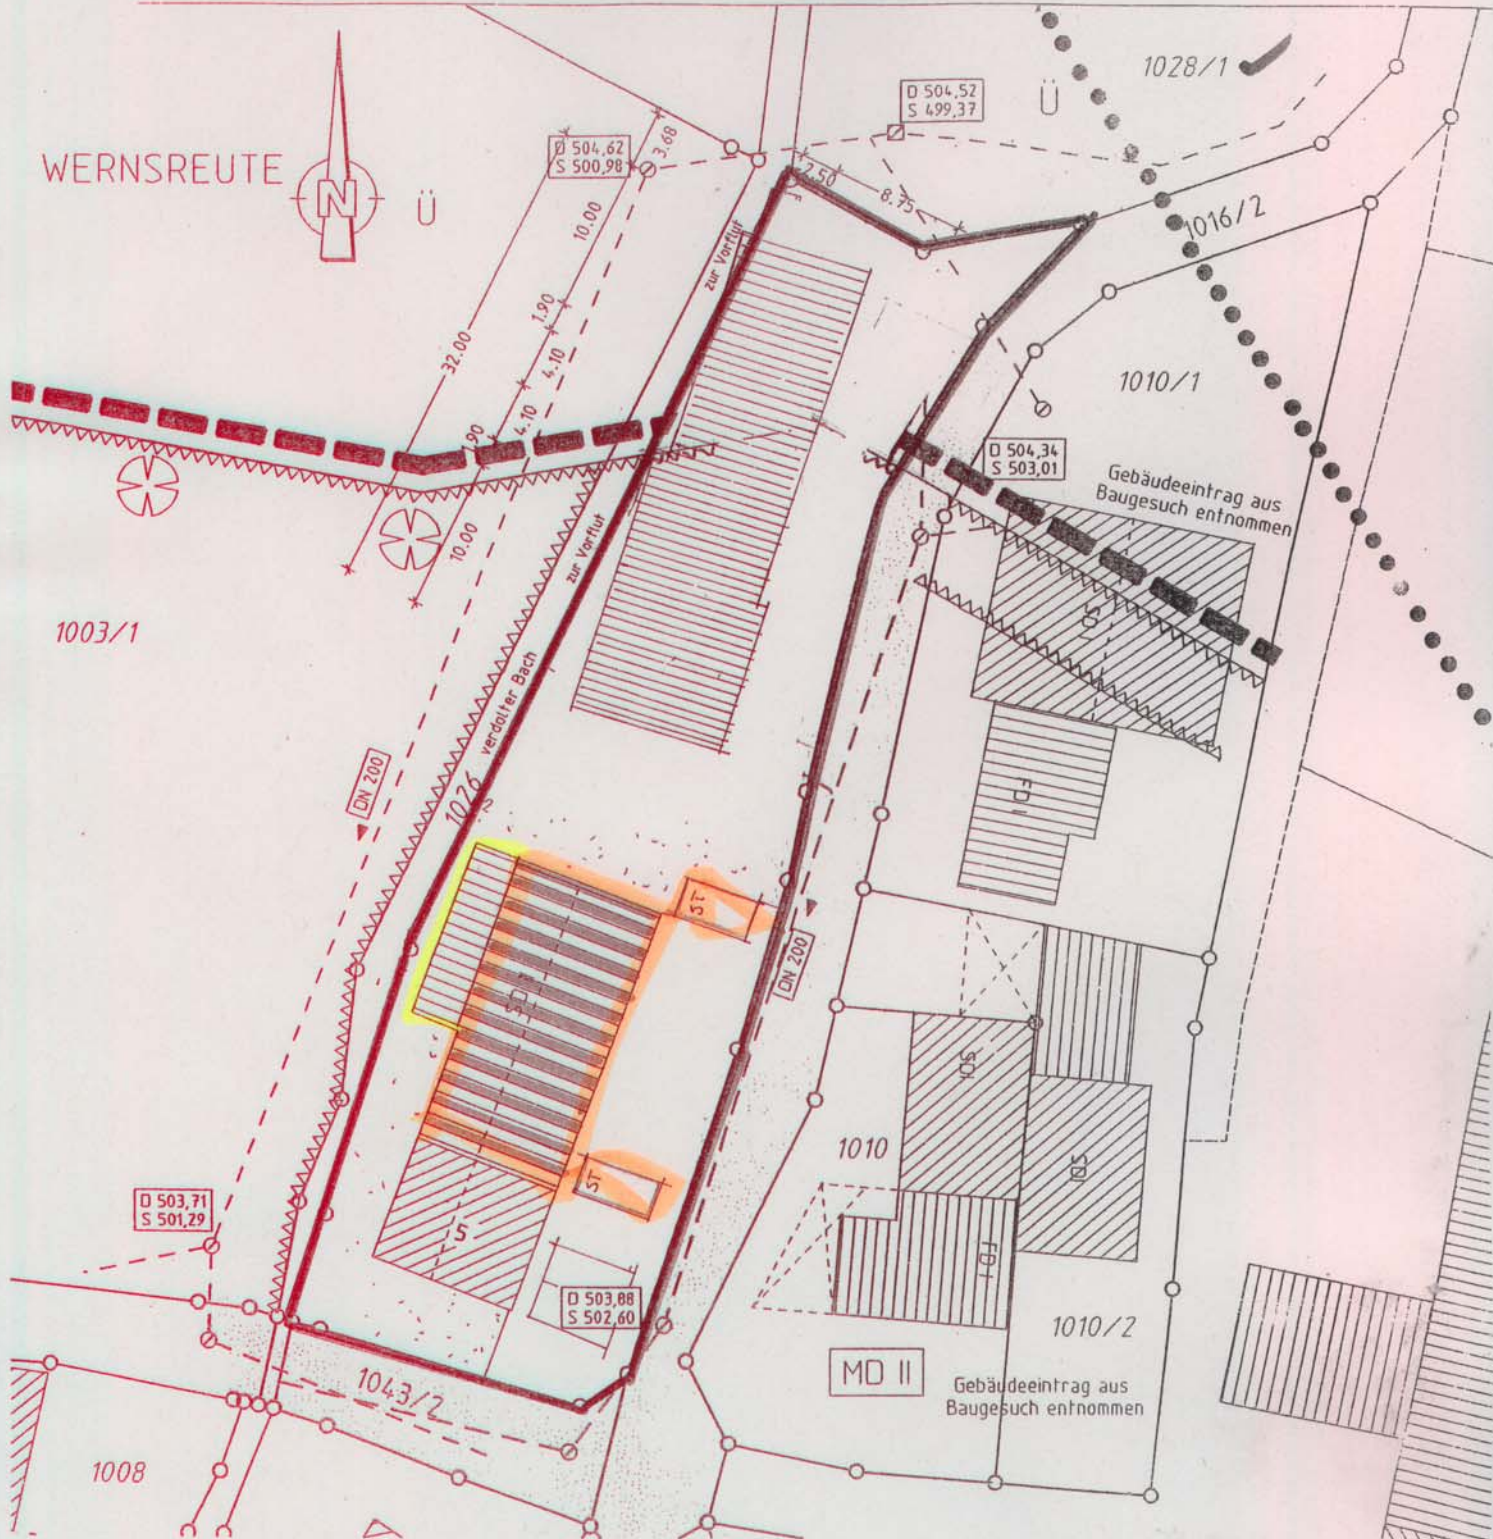

Evtl. unterirdische Leitungen und Bauten jeder Art sind nicht eingetragen

Auszug aus dem Liegenschaftskataster gefertigt und nach § 4 LBOVVO ausgearbeitet.

**M 1:500**

Frühofen 16.07.2005  
Frühofen 21.07.2005  
GEÄNDERT: 6.06.09

**fricker**  
architekten+ingenieure  
88214 Ravensburg

**Vermessungsbüro Metzler**  
staatl. gepr. Verm.techniker

Ergersweiler Hang 14  
88273 Frühofen

Tel. 07507 1685 Fax 07507 1687