



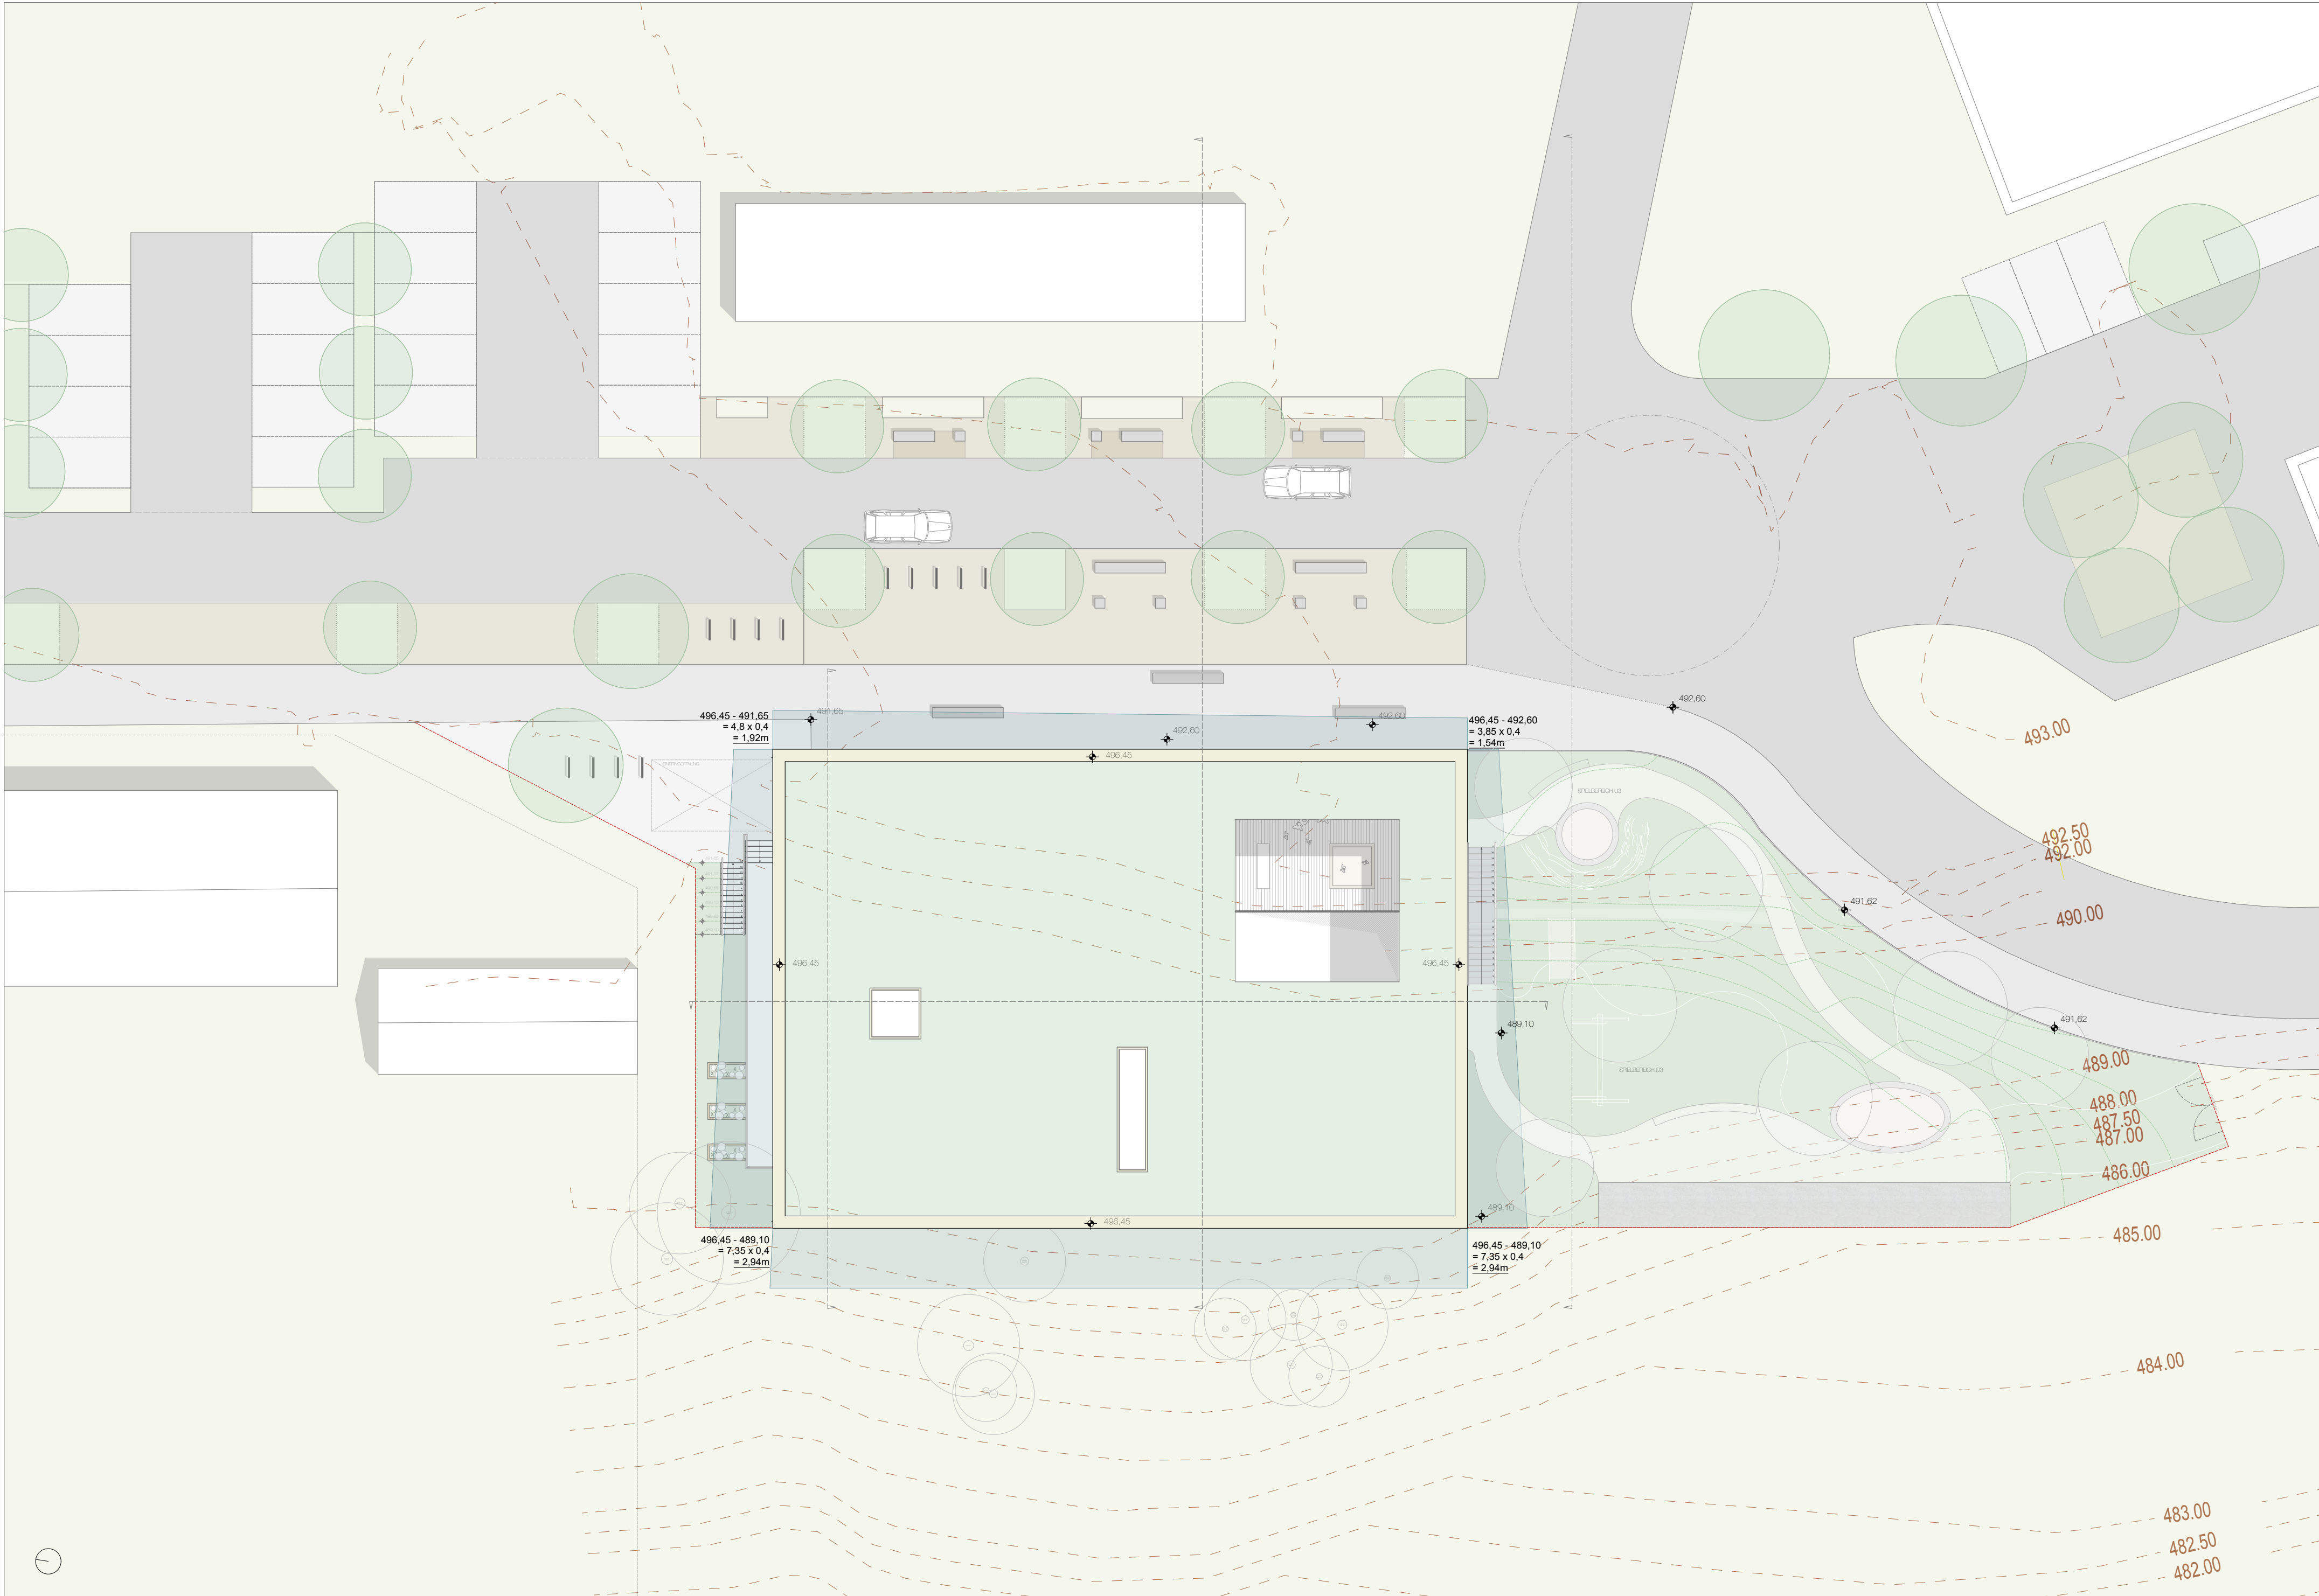



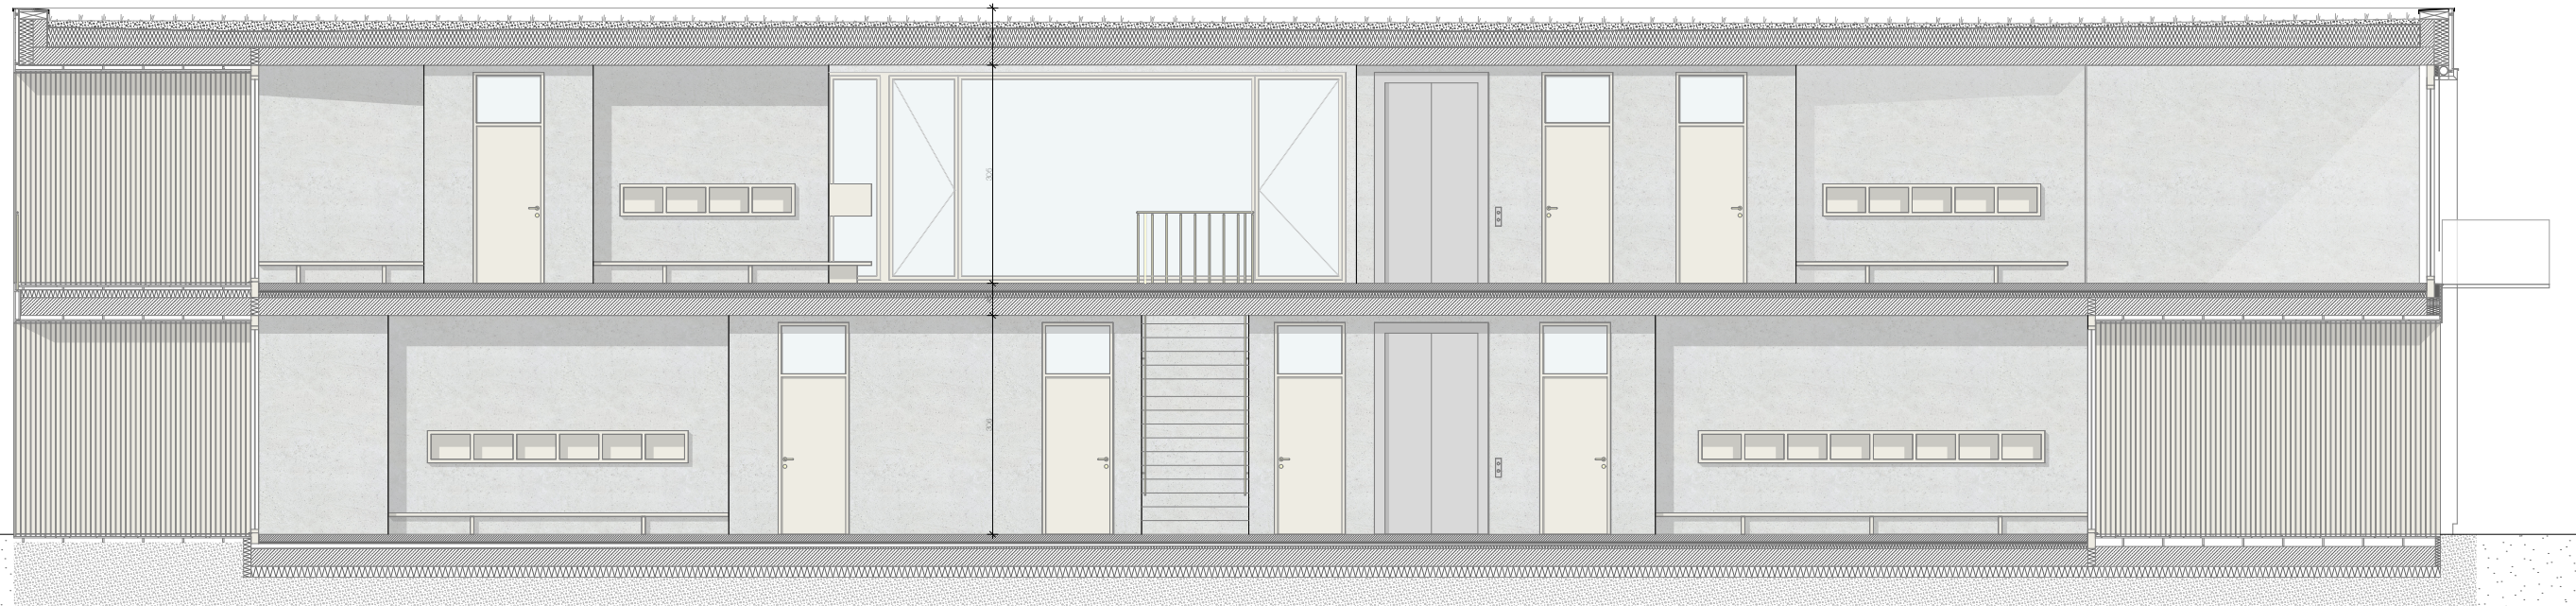



DORNER \ MATT \ ARCHITEKTEN
STAATLICH GEPRÜFTE UND BEEIDETE ZIVILTECHNIKER
THALBACHGASSE 2A \ 6900 BREGENZ
WWW.DORNER-MATT.AT



Planstand: 10.05.2021
Maßstab: 1|100
ARC-2-KX-SC-XX-000011-VA


Planinhalt
Schnitt Kreativraum | Gruppenraum

VORABZUG


Projektnr.:
532

Projekt:
Vorentwurf
KINDERGARTEN RAVENSBURG

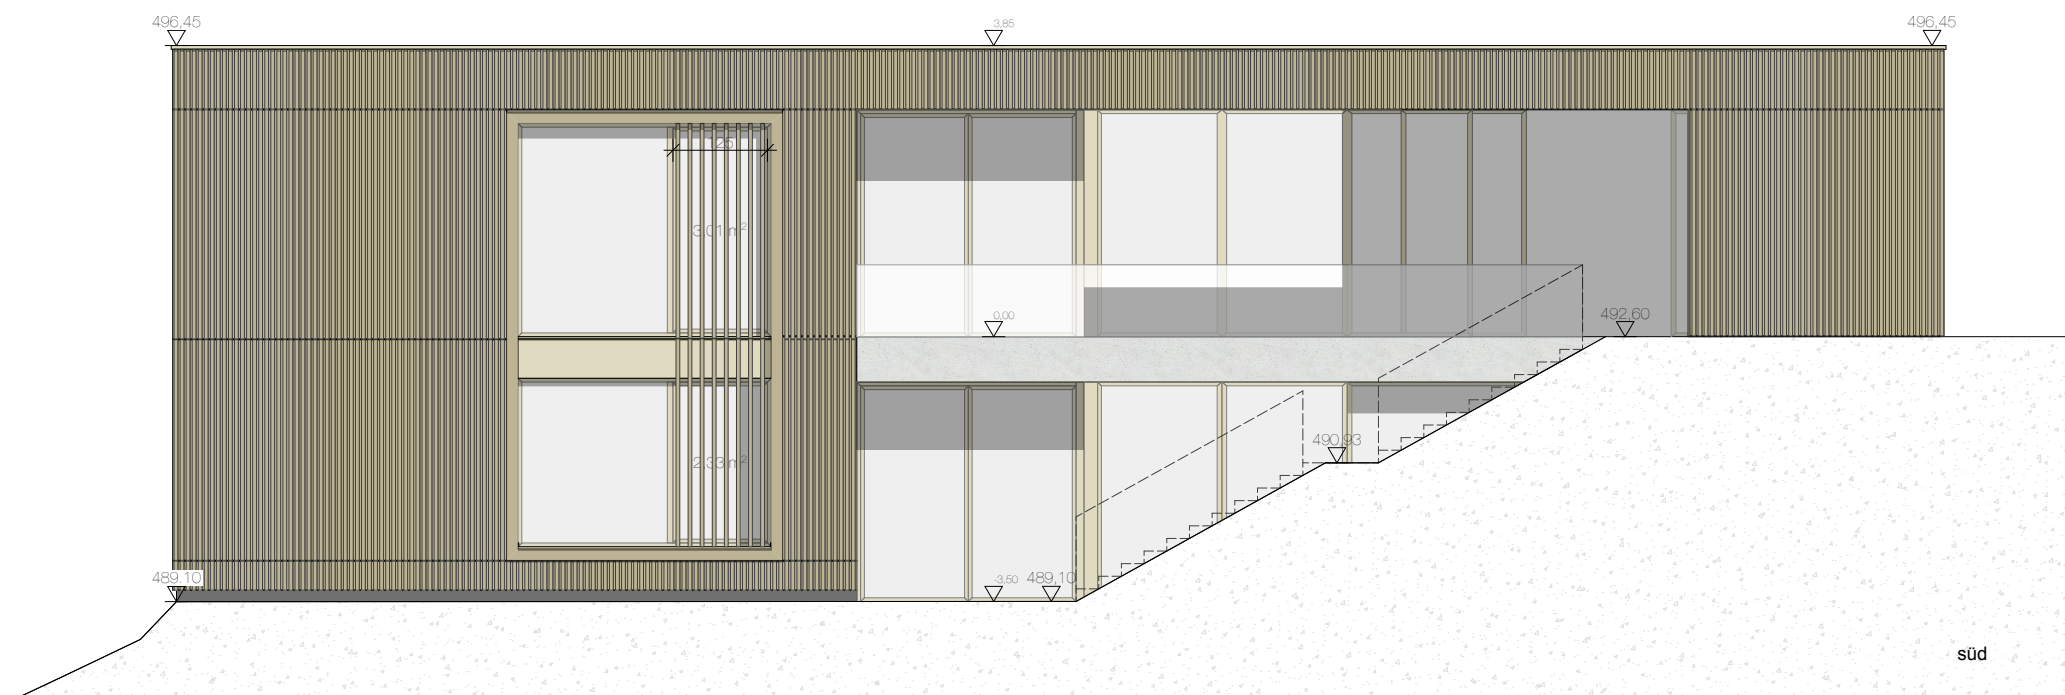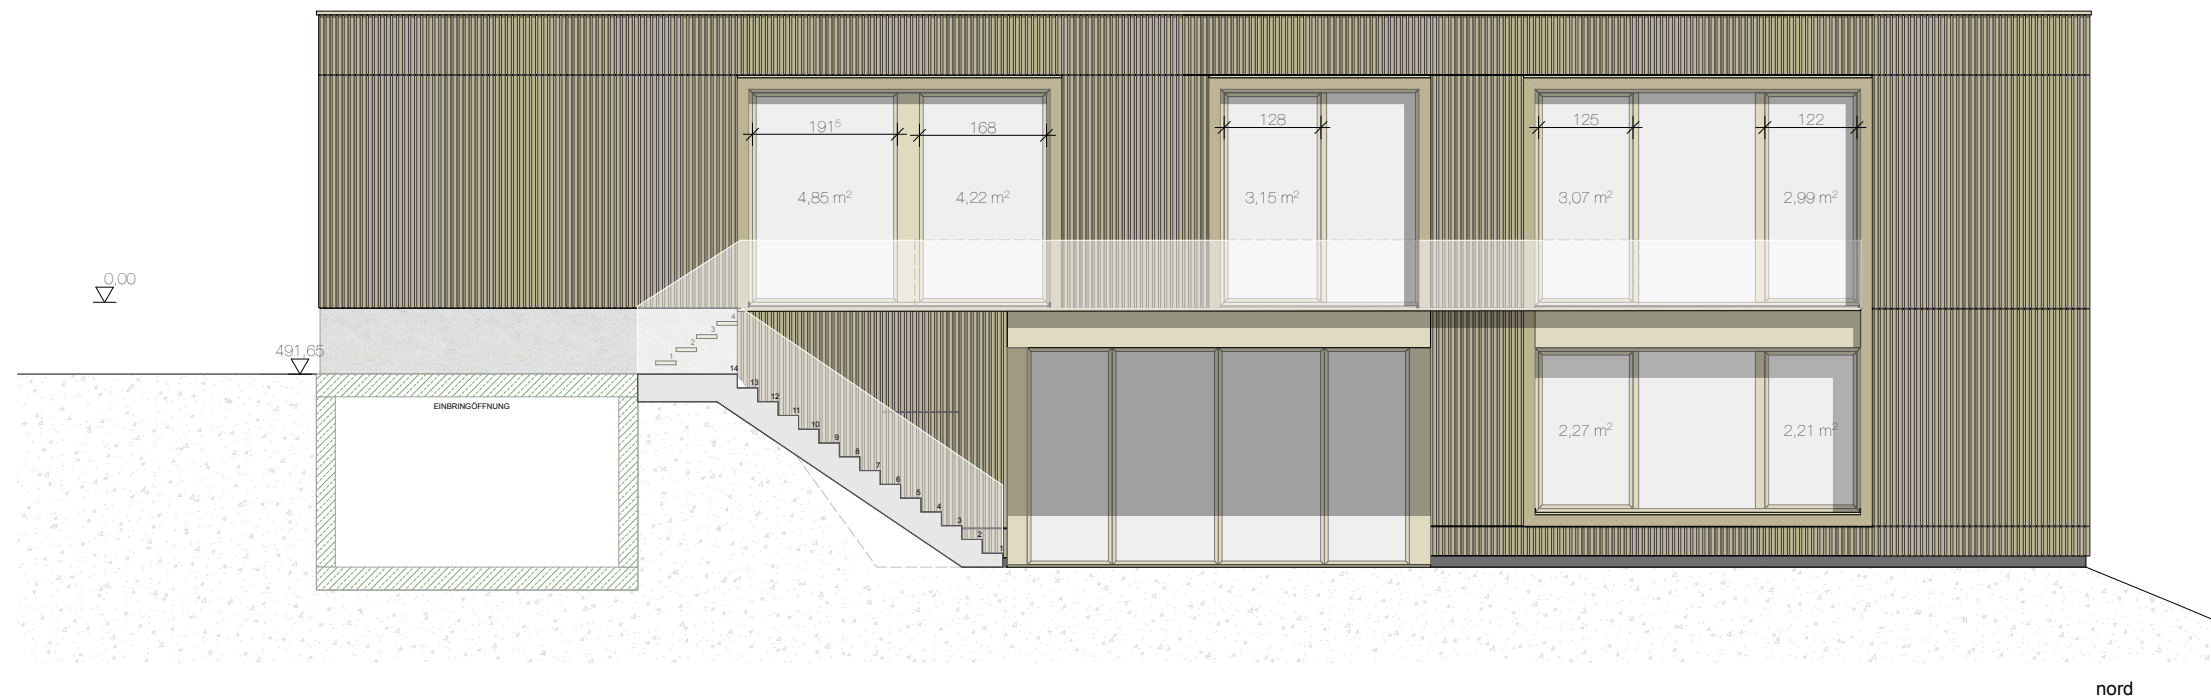

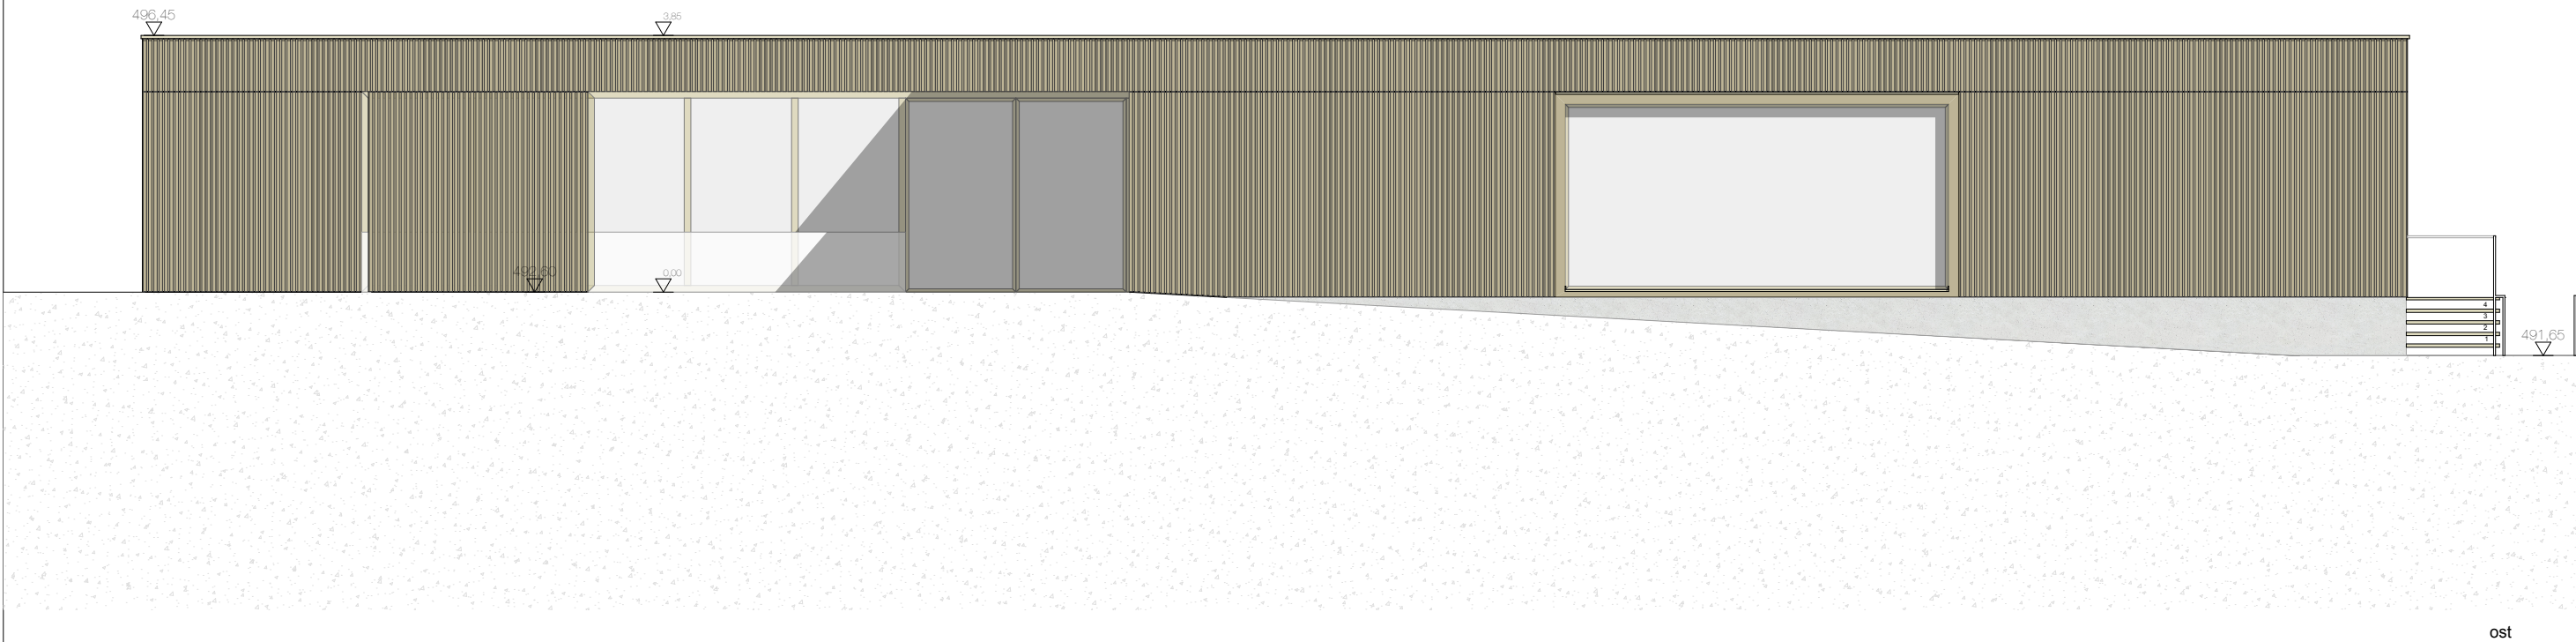

ost

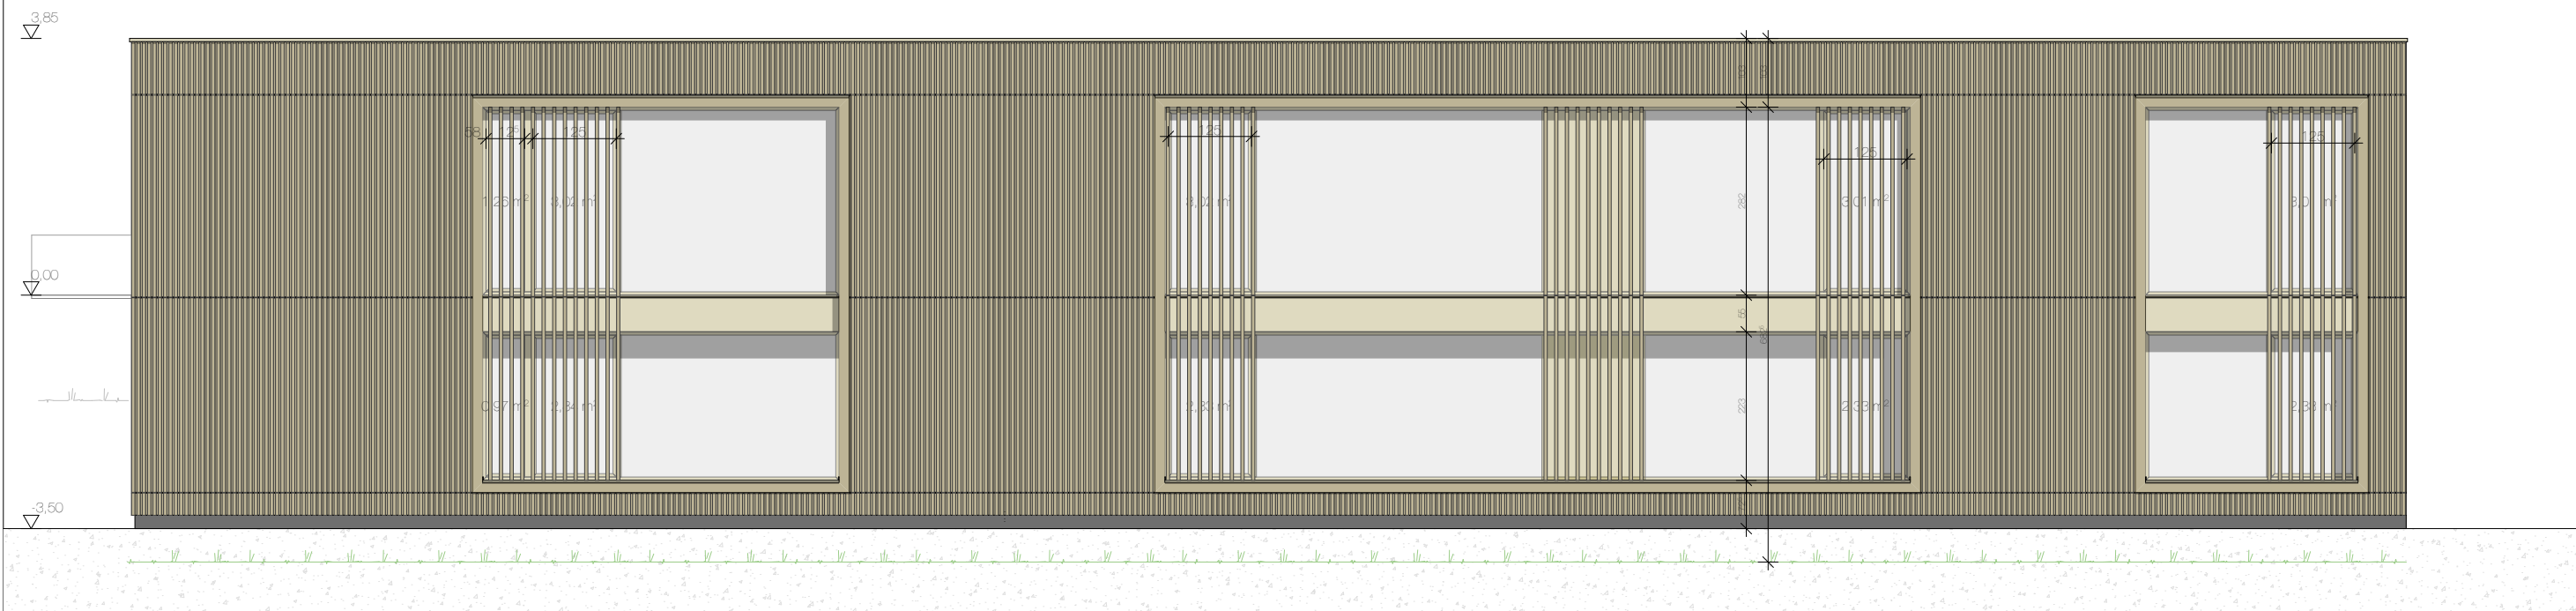

west

