



M = 1

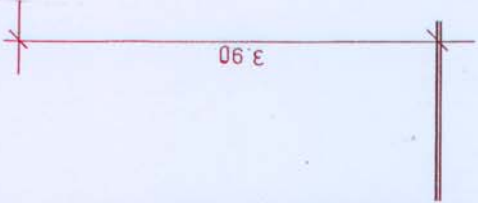

Muth

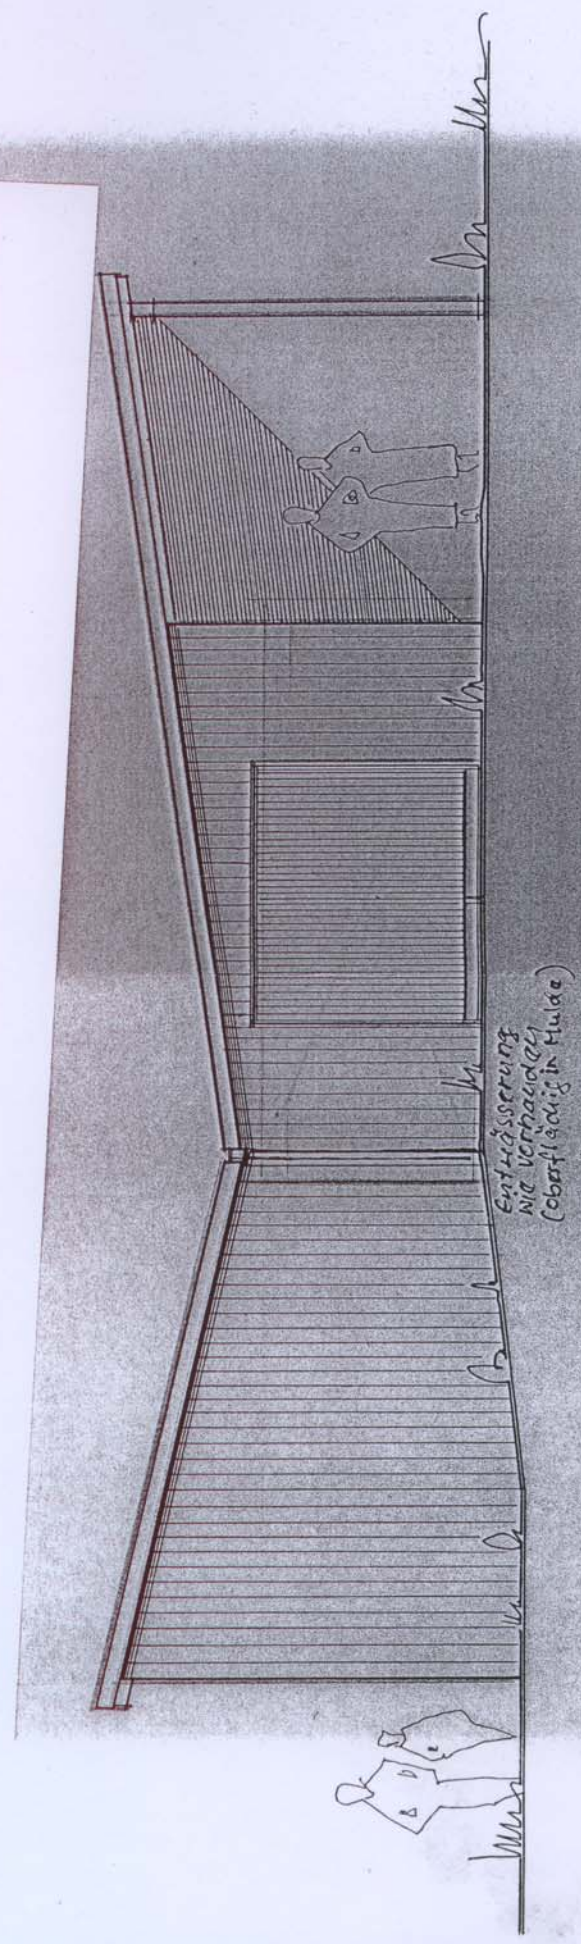

Entwässerung
wie vorhanden
(oberflächlich in Fliese)

ANSICHT OSTSEITE

ANBAUEBENBELUSTIGUNGSTEIL

ERWIN ERDLE