


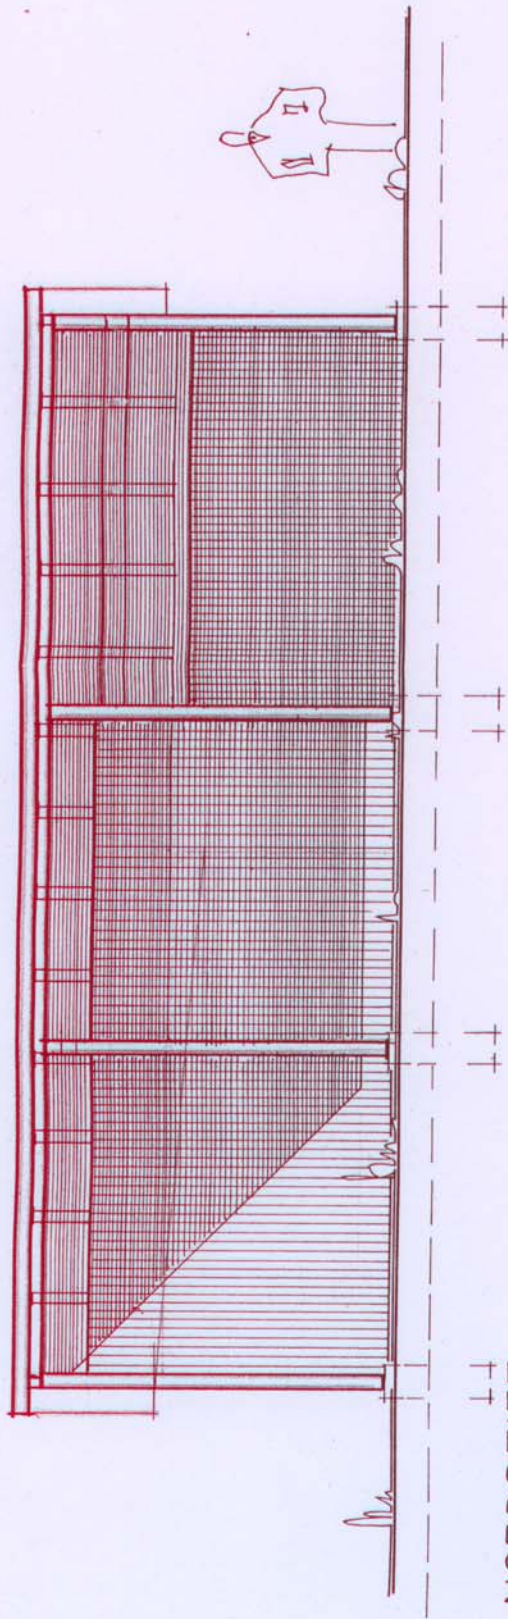

NORDSEITE
M = 1:50

ANBAU FÜR HEU/STROH/STELLPL. ERWIN EBERLI
88213 RAVENSBURG MARKDORFERSTRASSE

SÜD- WEST- UND NORDANSICHT M = 1:5

ANERKANNT: BAVENDORF 15.06.09. | GEFERTIGT: RAVENSBURG, 10.06.20
DER BAUHERR: FREIER ARCHITEKT DIPL.-ING. (FH)
WERNER MÜLLER
FLÄTERWEG 4, 88213 RAVENSBURG