



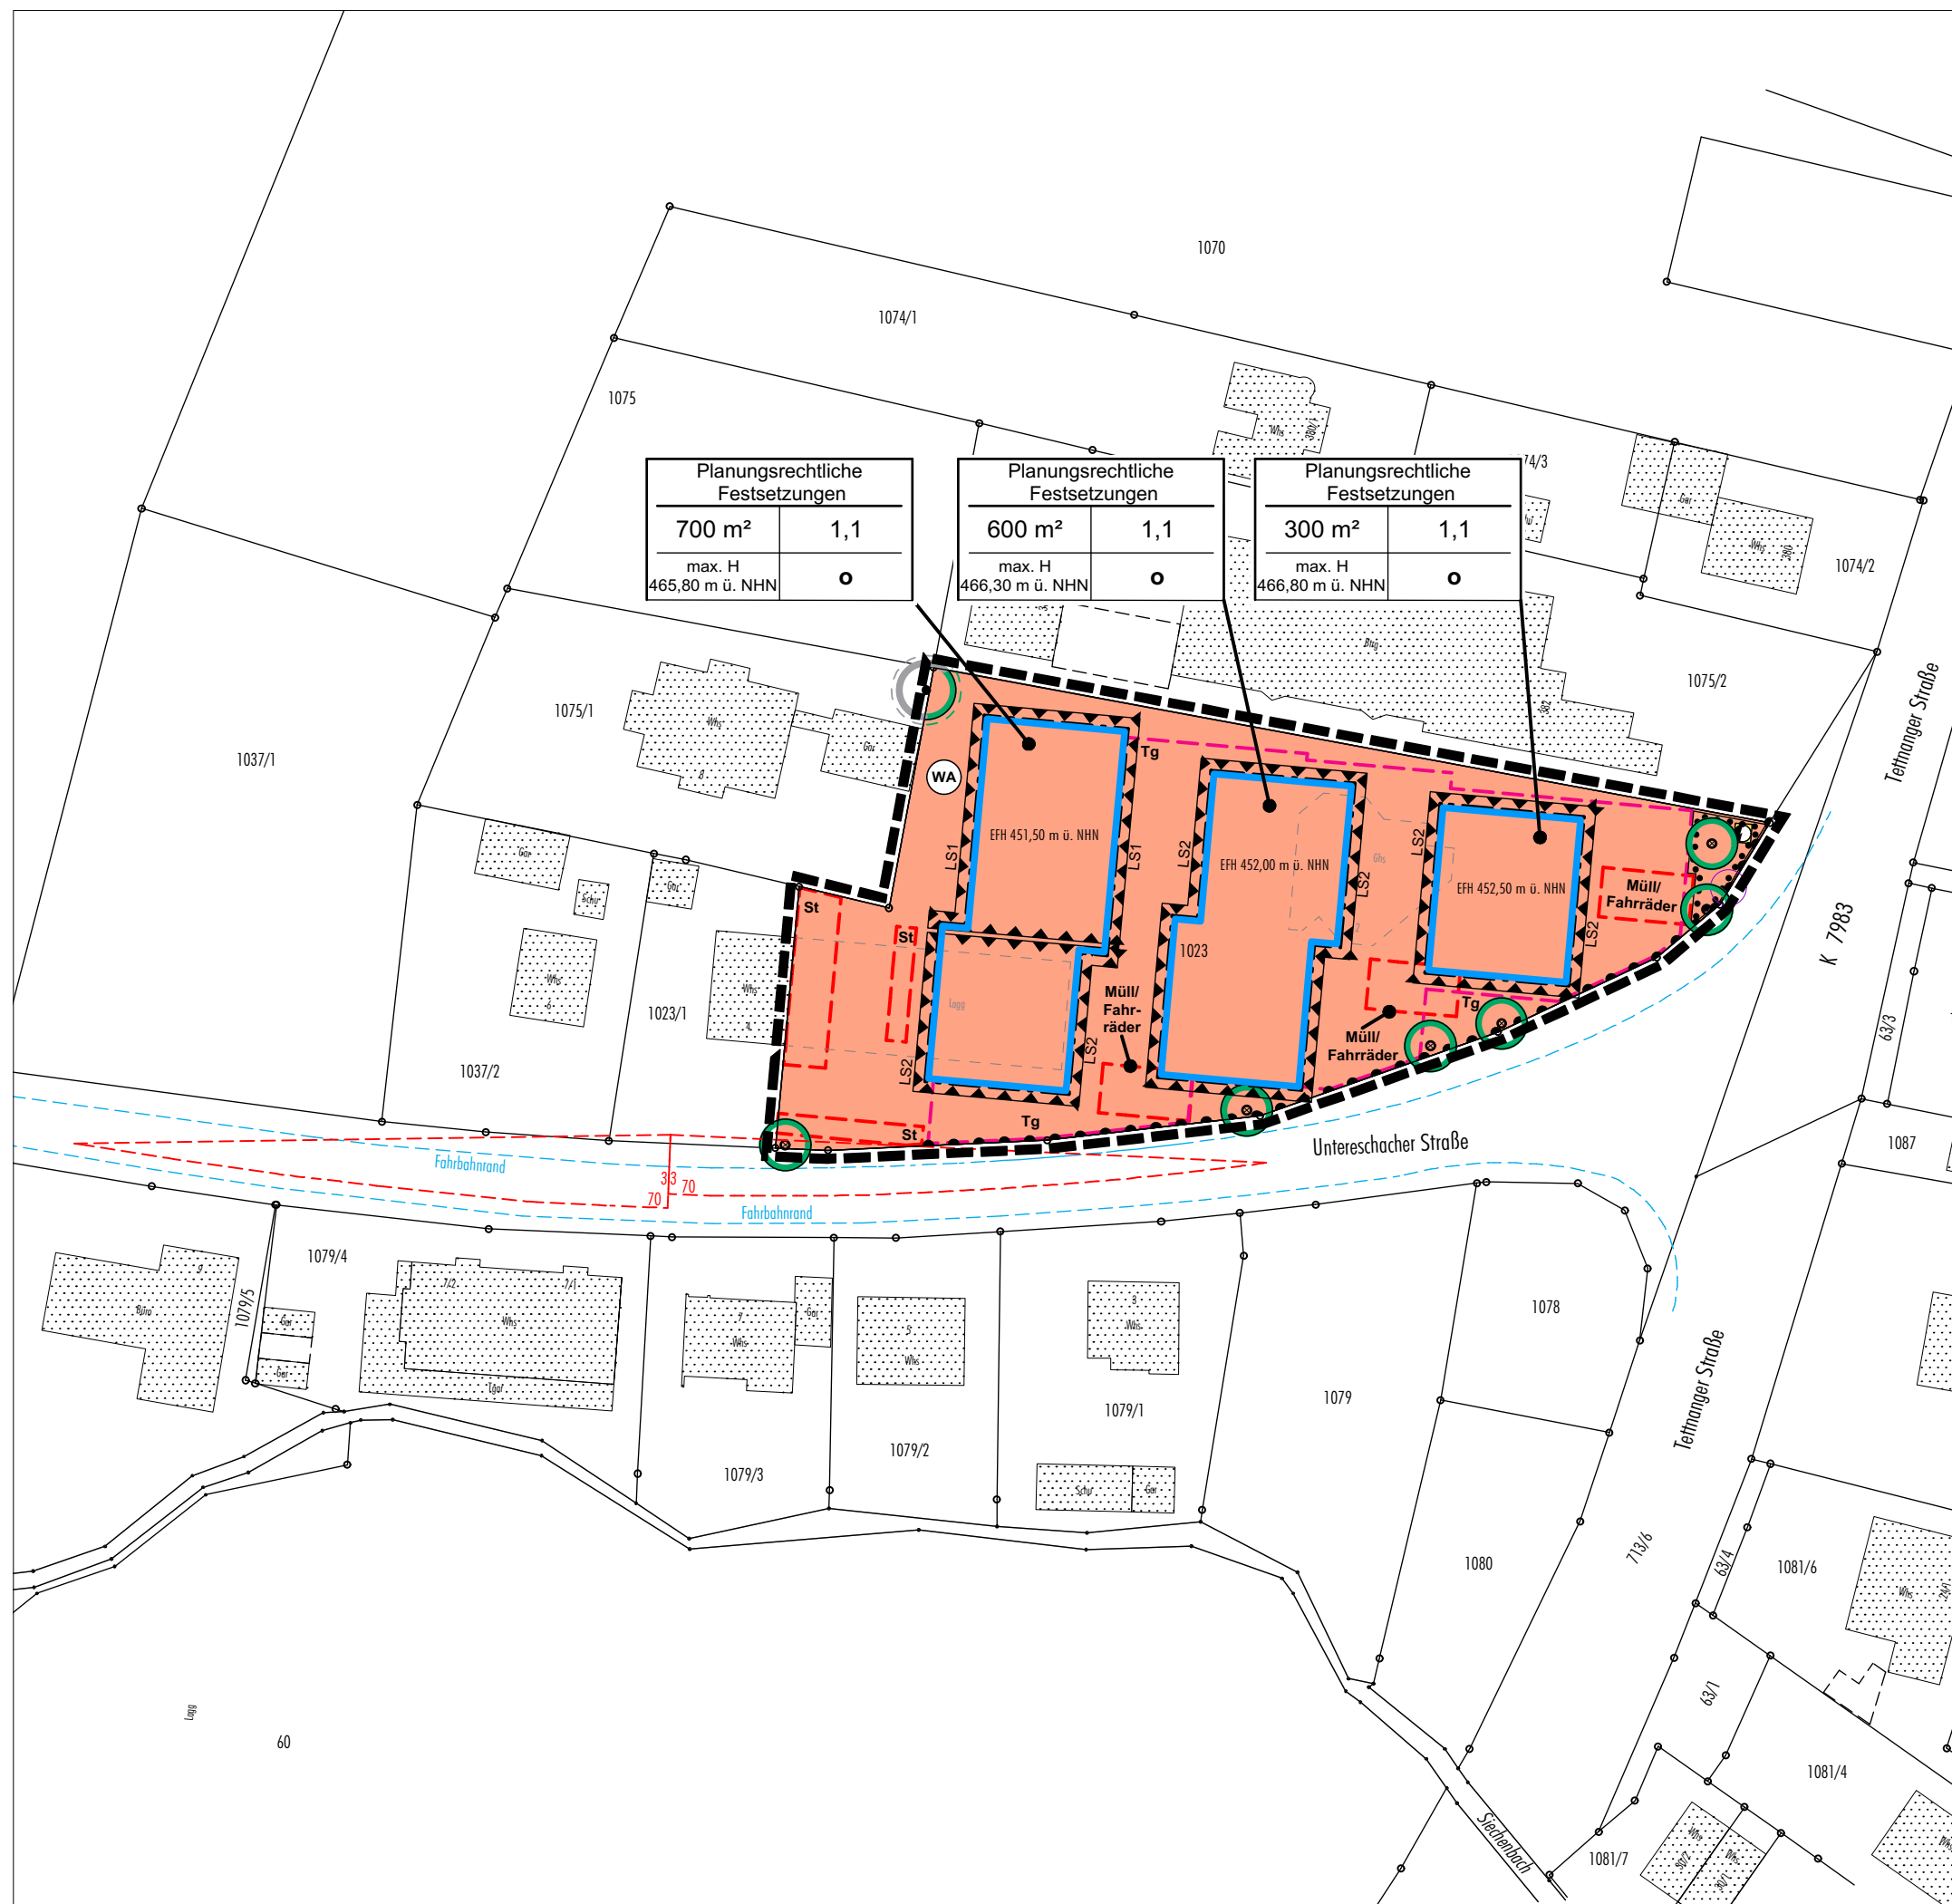

ÜBERSICHTSKARTE

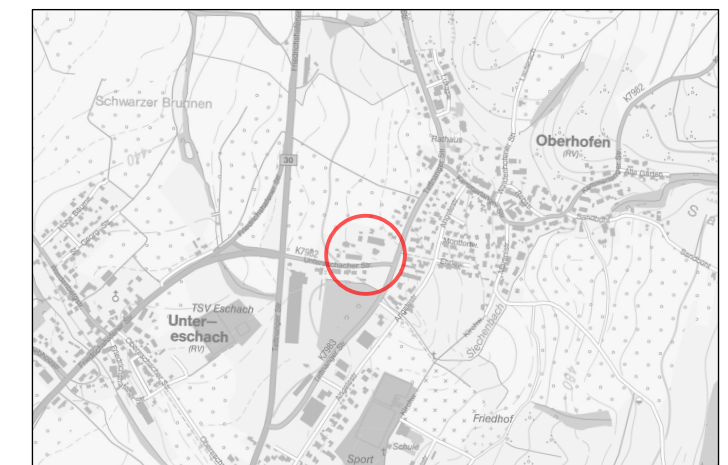

**Stadt
Ravensburg**

BEBAUUNGSPLAN

**VORHABENBEZOGENER
BEBAUUNGSPLAN**

**"Unterschacher Straße 2" und die
örtlichen Bauvorschriften hierzu**

STADT RAVENSBURG

Stadtplanungsamt Stand 14.06.2021

ohne Maßstab

