


Lageplan M 1:250

Übersichtsplan

Lageplan

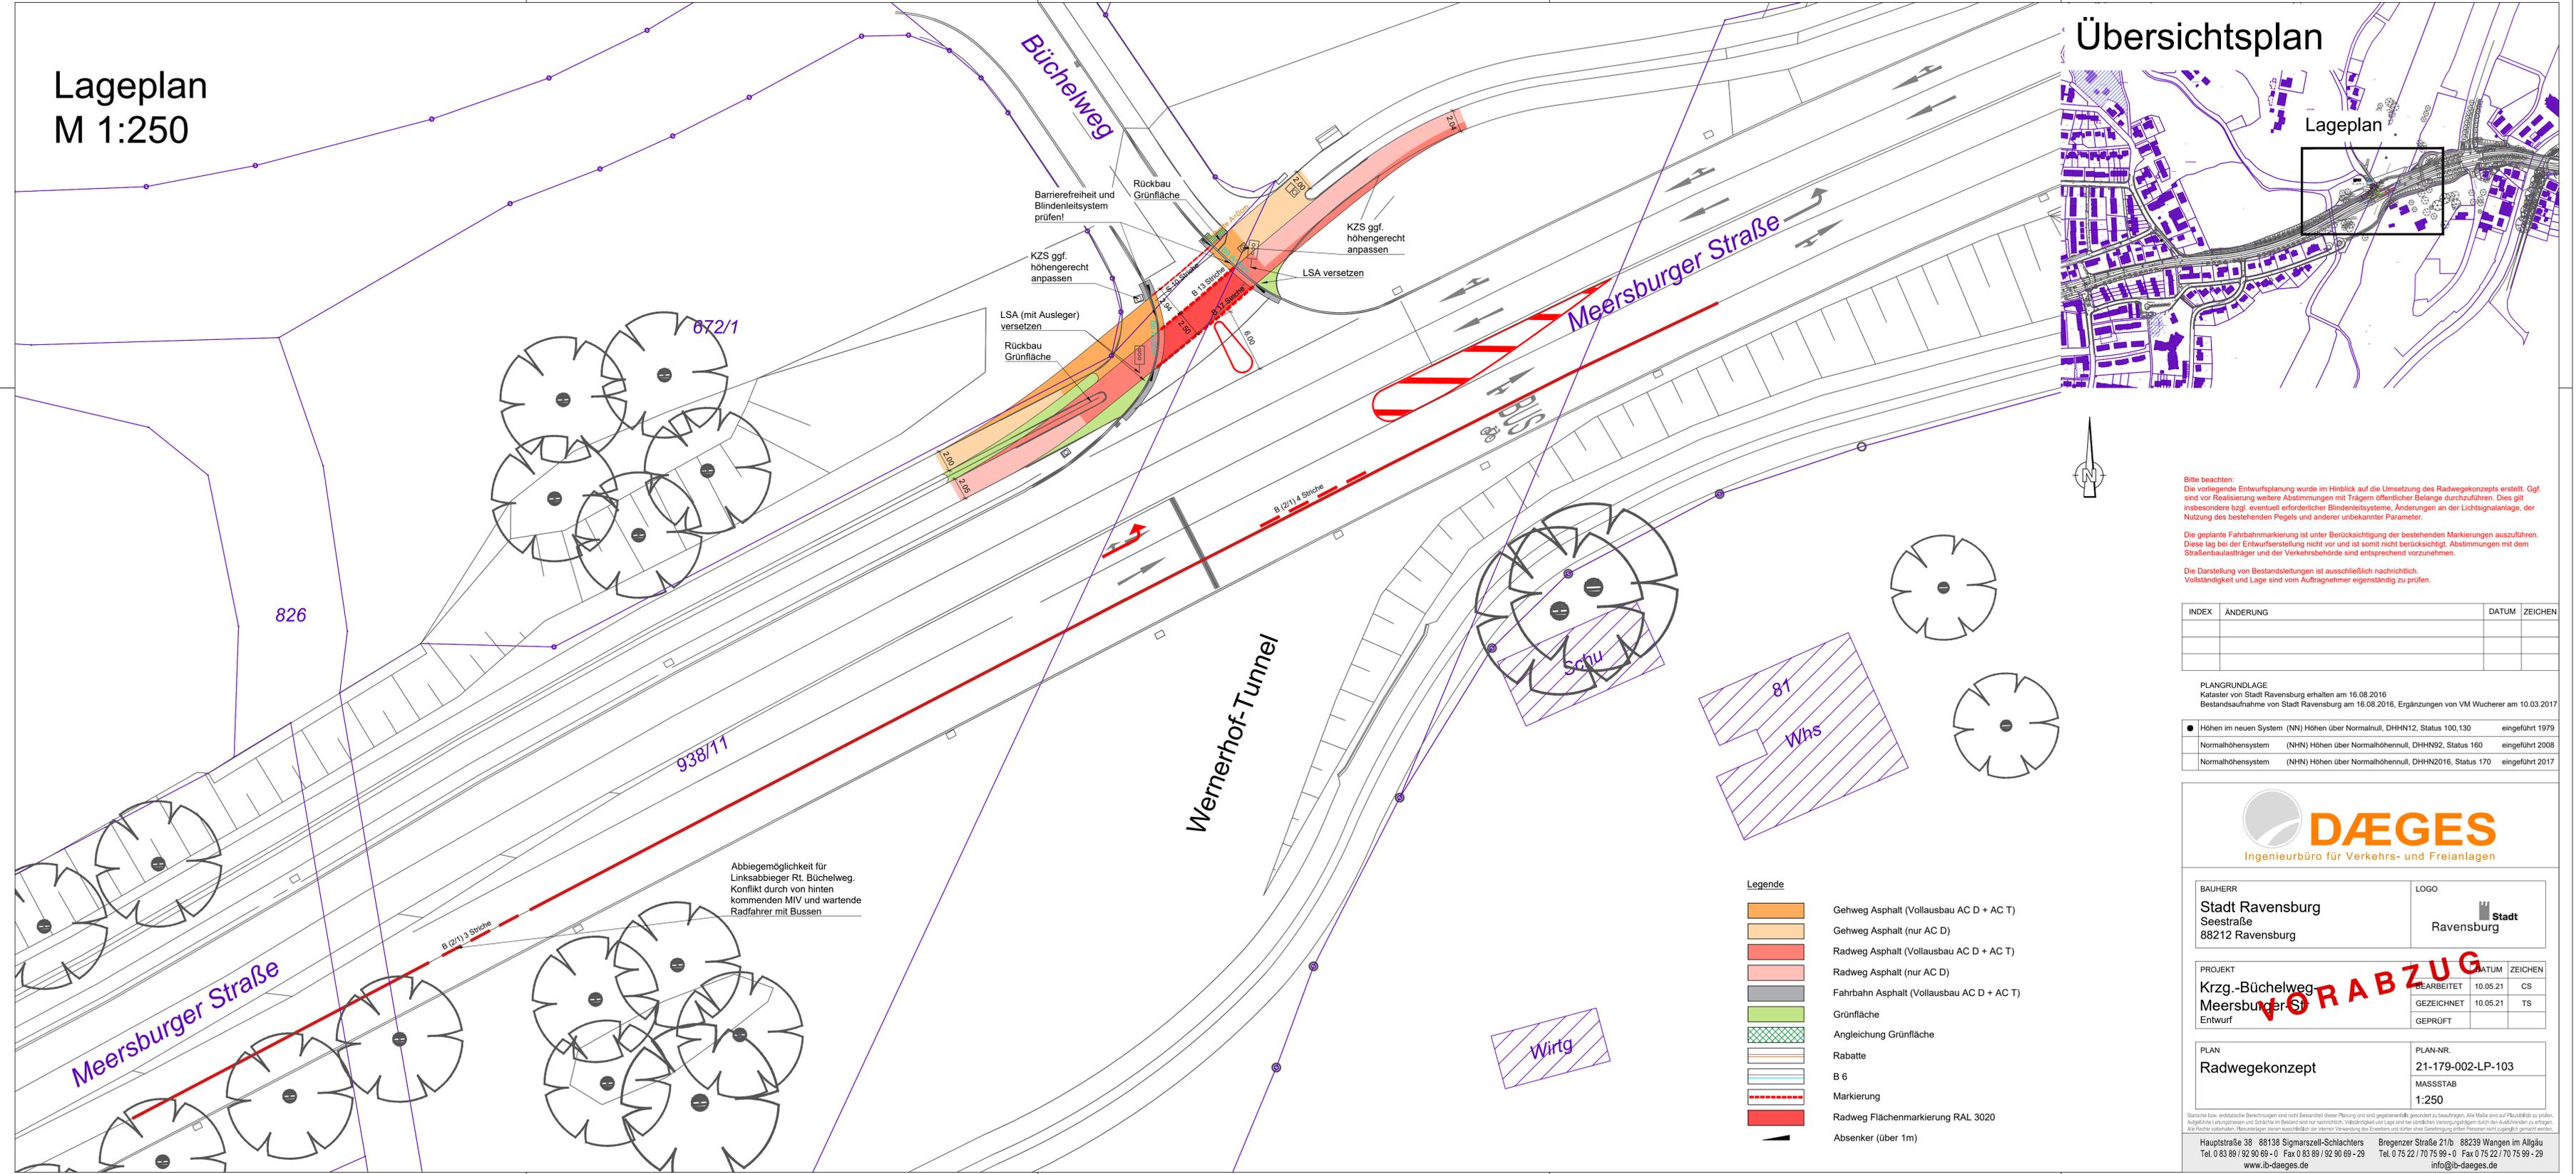

Bitte beachten:
 Die vorliegende Entwurfsplanung wurde im Hinblick auf die Umsetzung des Radwegekonzepts erstellt. Ggf. sind vor Realisierung weitere Abstimmungen mit Trägern öffentlicher Belange durchzuführen. Dies gilt insbesondere bzgl. eventuell erforderlicher Blindenleitsysteme, Änderungen an der Lichtsignalanlage, der Nutzung des bestehenden Pegels und anderer unbekannter Parameter.
 Die geplante Fahrbahnmarkierung ist unter Berücksichtigung der bestehenden Markierungen auszuführen. Diese lag bei der Entwurfserstellung nicht vor und ist somit nicht berücksichtigt. Abstimmungen mit dem Straßenbausträger und der Verkehrsbehörde sind entsprechend vorzunehmen.
 Die Darstellung von Bestandsleitungen ist ausschließlich nachrichtlich. Vollständigkeit und Lage sind vom Auftragnehmer eigenständig zu prüfen.

INDEX	ÄNDERUNG	DATUM	ZEICHEN

PLANGRUNDLAGE
 Kataster von Stadt Ravensburg erhalten am 16.08.2016
 Bestandsaufnahme von Stadt Ravensburg am 16.08.2016, Ergänzungen von VM Wucherer am 10.03.2017

- Höhen im neuen System (NN) Höhen über Normalnull, DHHN12, Status 100, 130 eingeführt 1979
- Normalhöhen (NHN) Höhen über Normalhöhennull, DHHN92, Status 160 eingeführt 2008
- Normalhöhen (NHN) Höhen über Normalhöhennull, DHHN2016, Status 170 eingeführt 2017



BAUHERR Stadt Ravensburg Seestraße 88212 Ravensburg	LOGO Stadt Ravensburg
---	---------------------------------

PROJEKT	DATUM	ZEICHEN
Krzg.-Büchelweg Meersburger Str Entwurf	10.05.21	CS
	10.05.21	TS

PLAN Radwegekonzept	PLAN-NR. 21-179-002-LP-103
MASSTAB 1:250	

Statische bzw. erdstatistische Berechnungen sind nicht Bestandteil dieser Planung und sind gegebenenfalls gesondert zu beauftragen. Alle Maße sind auf Planbild zu prüfen. Aufgeführte Leistungsumfang und Schichttiefe im Bestand sind nur nachrichtlich. Vollständigkeit und Lage sind bei sämtlichen Vorhabensträgern durch den Ausführenden zu erfragen. Alle Rechte vorbehalten. Planunterlagen dienen ausschließlich der klaren Veranschaulichung des Entwurfs und dürfen ohne Genehmigung Dritter Personen nicht zugänglich gemacht werden.

Hauptstraße 38 88138 Sigmarszell-Schlachters Tel. 0 83 89 / 92 90 69 - 0 Fax 0 83 89 / 92 90 69 - 29 www.tb-daeges.de

Bregenzer Straße 21/b 88239 Wangen im Allgäu Tel. 0 75 22 / 70 75 99 - 0 Fax 0 75 22 / 70 75 99 - 29 info@tb-daeges.de

- Legende**
- Gehweg Asphalt (Vollausbau AC D + AC T)
 - Gehweg Asphalt (nur AC D)
 - Radweg Asphalt (Vollausbau AC D + AC T)
 - Radweg Asphalt (nur AC D)
 - Fahrbahn Asphalt (Vollausbau AC D + AC T)
 - Grünfläche
 - Angleichung Grünfläche
 - Rabatte
 - B 6
 - Markierung
 - Radweg Flächenmarkierung RAL 3020
 - Absenker (über 1m)