


Gemeinde: Ravensburg
 Gemarkung: Taldorf
 Ortsteil: Oberzell
 Kreis: Ravensburg
 Bebauungsplan: "Leim-Nord"

Hinsichtlich etwa vorhandener unterirdischer
 Leitungen wird keine Gewähr übernommen!

Lageplan - M 1:500

Zeichnerischer Teil zum Bauantrag
 Auszug aus dem Liegenschaftskataster
 Abweichungen gegenüber dem Grundbuch möglich.

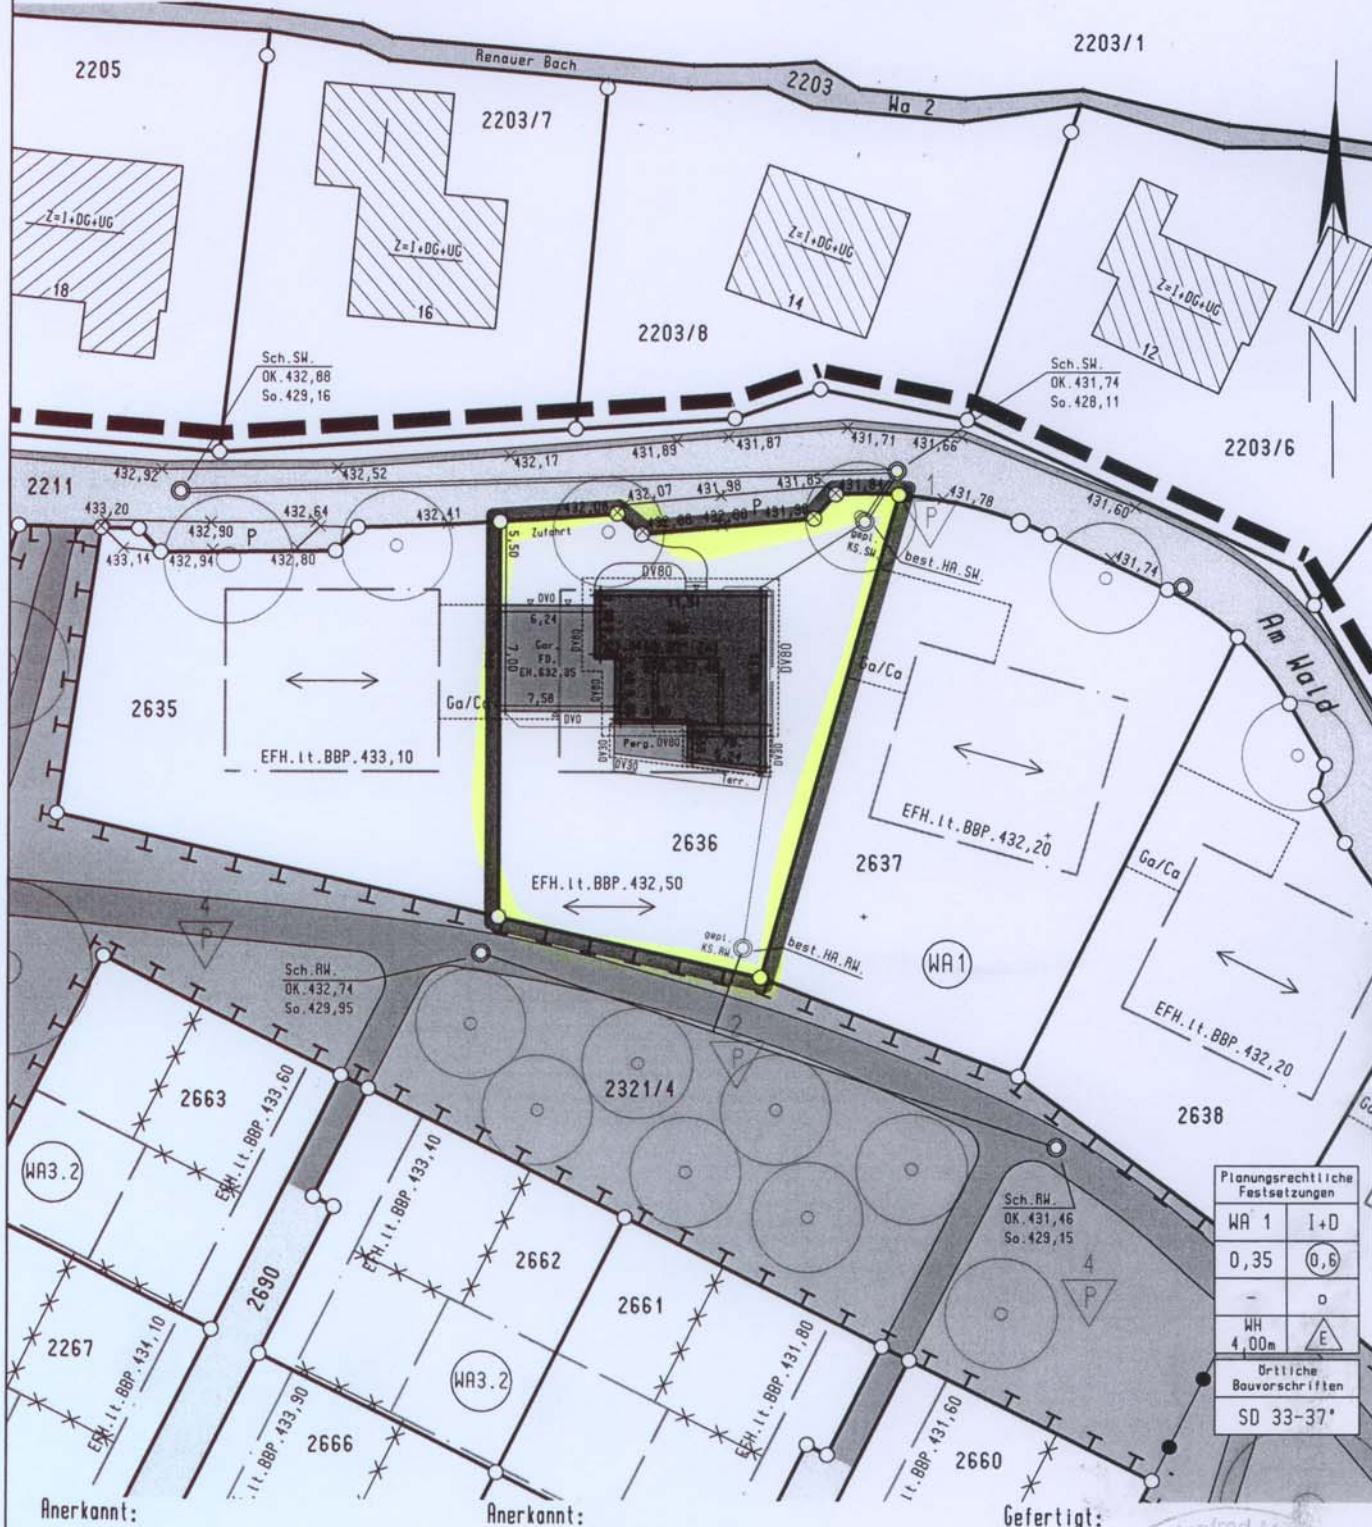

Naturhausbau 2000 GmbH

Ort: am Gärten 52

88074 Hosskirch

Tel. 07587/1411 Fax 1412

07.09.2009
 Datum Der Bauherr
[Signature]

07. Sep. 2009

Datum Der Planverfasser (S43/1 L80)

Datum Der Sachverständige (S43/2 L80)

Zeichen- und Vermessungsbüro M. Moll, D-88512 Mengen - Rulfingen, Ulmenweg 4, Tel. +49 (0) 7576/1362, Fax +49 (0) 7576/2109
 Home: <http://www.Moll-Vermessungsbuero.de> Email: info@moll-vermessungsbuero.de