



# WESTANSICHT

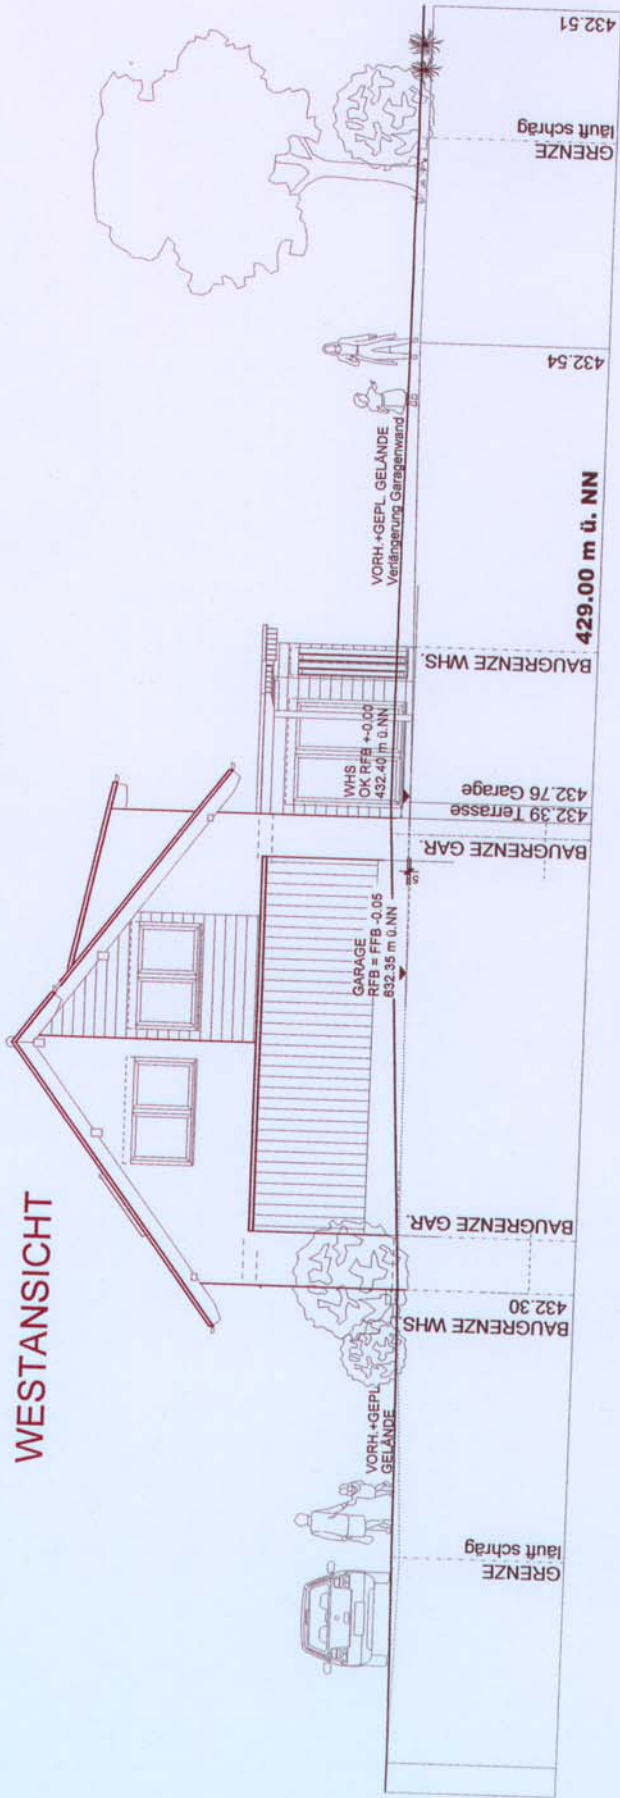

# SÜDANSICHT

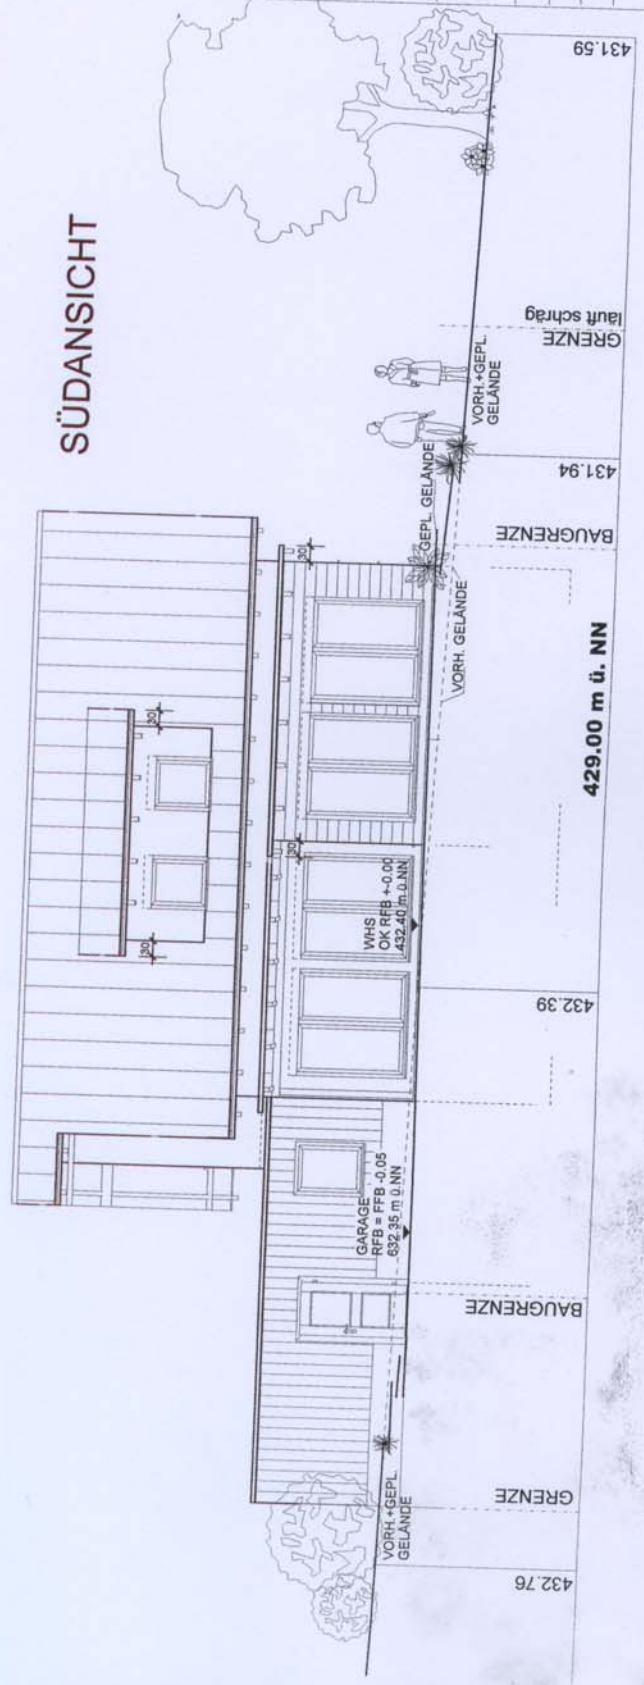

## Kenntnisgabeverfahren

Bauvorhaben: Neubau eines Einfamilienwohnhauses mit Doppelgarage in Ravensburg - Oberzell, Flst.-Nr. 2636, Bebauungsplan "Leim - Nord"

Bauherr: Tanja und Daniel Miller  
Am Wald 20  
88213 Ravensburg - Oberzell

Planverfasser: Naturhausbau 2000 GmbH  
Robert Germann  
Ob den Gärten 52  
88374 Hockkirch

Planstück: ANSICHTEN 1

Datum: 07.09.2009 Maßstab: 1:100 Plannummer: 5

Bauherr: Tanja und Daniel Miller

Datum: 07. Sep. 2009