


Ansicht Osten

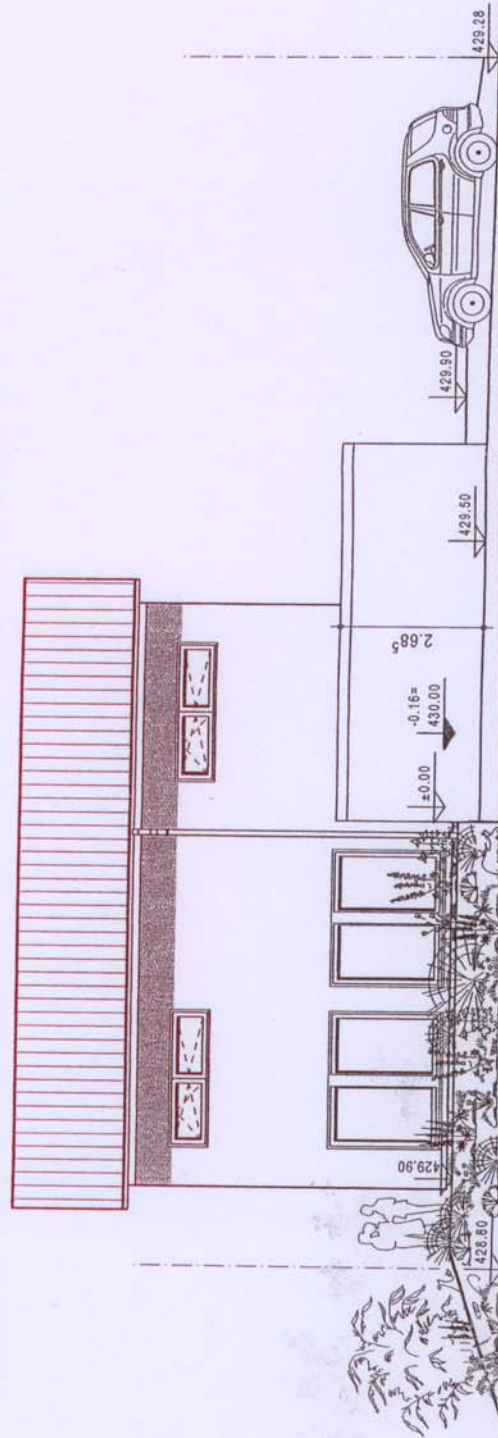

Ansicht Süden



BAUEINGABE

Neubau eines Einfamilienhauses.
Erstellung einer Garage.

Deckblatt

Die Darstellung von Inneneinrichtung und Ausstattung im Plan dient nur der besseren Veranschaulichung. Für die Ausführung gelten die vertraglichen Vereinbarungen gemäß Hausvertrag als verbindlich.

BLATT NR.: 6

R. Steinhilber
Unterschrift Bauherr(in)

R. Steinhilber
Unterschrift Architekt

Index	Datum	Änderungsgrund
a		
b		
c		
d		
e		
f		

Ingenieurbüro für Bauwesen
Hermann Bögermeister
Reischacher Straße 19
72514 Inzigkofen

FON (07571) 5 11 22 FAX (07571) 1 24 89

Bauherrschaft:

Simone u. Rainer Steinhauser

PR-Nr.: K2009/40192

Haustyp: FZ-80-92-B DN: 24° Kniestockwand: 0 cm

Anschrift: Kolpingstraße 3

Bauherr: 88213 Ravensburg

Bauort:

88213 Ravensburg

Gemarkung: Taldorf - OT Oberzell Flurstück: 2642

Plan: Ansichten Maßstab: 1:100

erstellt am 15.05.2009 erstellt durch:

geändert am:

geändert durch:

OKAL