


Landkreis: Ravensburg  
 Stadt/Gemeinde: Ravensburg  
 Gemarkung und Flur: Taldorf  
 Ortschaft: Oberzell

# Lageplan 1:500

Zeichnerischer Teil zum Bauantrag (§4 LBOVVO)

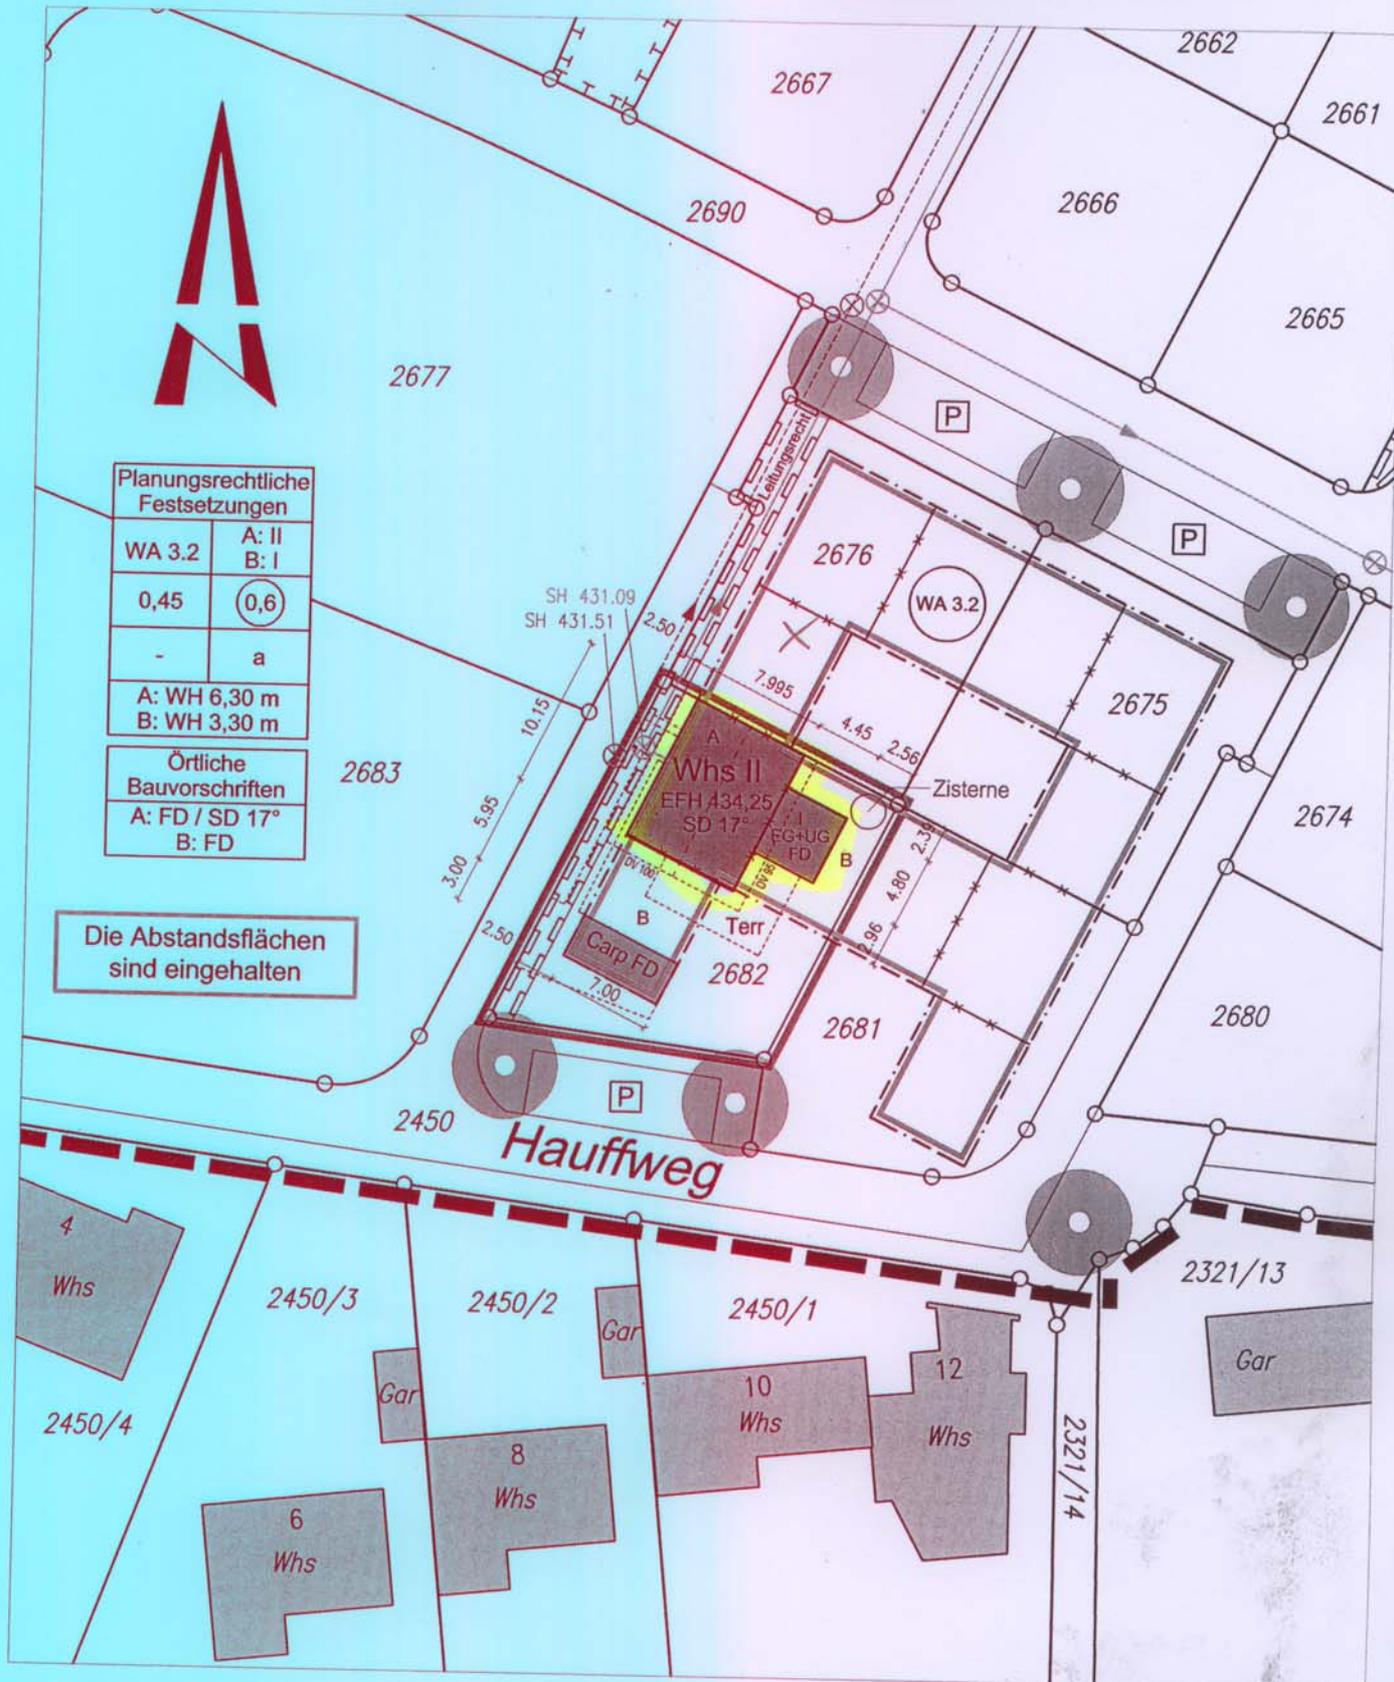

Planungsrechtliche Festsetzungen	
WA 3.2	A: II B: I
0,45	0,6
-	a
A: WH 6,30 m B: WH 3,30 m	
Örtliche Bauvorschriften	
A: FD / SD 17° B: FD	

Die Abstandsflächen sind eingehalten

Auszug aus dem Liegenschaftskataster und ausgearbeitet nach §4 LBOVVO

Hinsichtlich etwa vorhandener unterirdischer Leitungen wird keine Gewähr übernommen

**FUESSINGER - VERMESSUNG**

Dipl. Ing. (FH) Eberhard Füssinger  
 Siemensstrasse 12 88255 Baidt

*Eberhard Füssinger*

Datum : 3.8.2009