

Projekt

Neubau eines Einfamilienhauses mit Carport

89213 Ravensburg-Oberzell,
Haufweg, Flst. 2882

Bauherr

Dieter Blank & Veronika Herlein

Carl-Stauder-Str. 8, 89214 Ravensburg-Weißenau

Heinz-Dieter Blank
Unterschrift Bauherr

Veronika Herlein
Unterschrift Bauherr

Plan-Name

Ansichten Südwesten / Südosten

Legende

- Abhängung für WGT-Rohre
- Pfosten 16x16 für Lastabtragung
- Wanddurchbruch
- Boden- bzw. Deckendurchbruch
- Unterzug unter Decke
- Platz für WGT-Rohrleitungen
- Platzhalter elektr. Direktheizkörper
- halbhohe Vormauerung
- Rohrleitungen unterhalb der Decke

Planart

Baugesuch

**Schwörer
Haus® KG**

Maßstab

Datum

11.08.2009

Komm. Nr.
32887

Typ
Sonder

Plan-Nr.
05


Planung

11.08.2009


Gezeichnet Architekt

BOSS ARCHITEKTUR

MARIO BOSS
FREIER ARCHITECT
DIPLOM-INGENIEUR (FH)
MARTIN KOTT 15
TEL. 07542 97 15-0
FAX 07542 97 15-1
INFO@BOSSARCHITEKTUR.DE WWW.BOSSARCHITEKTUR.DE

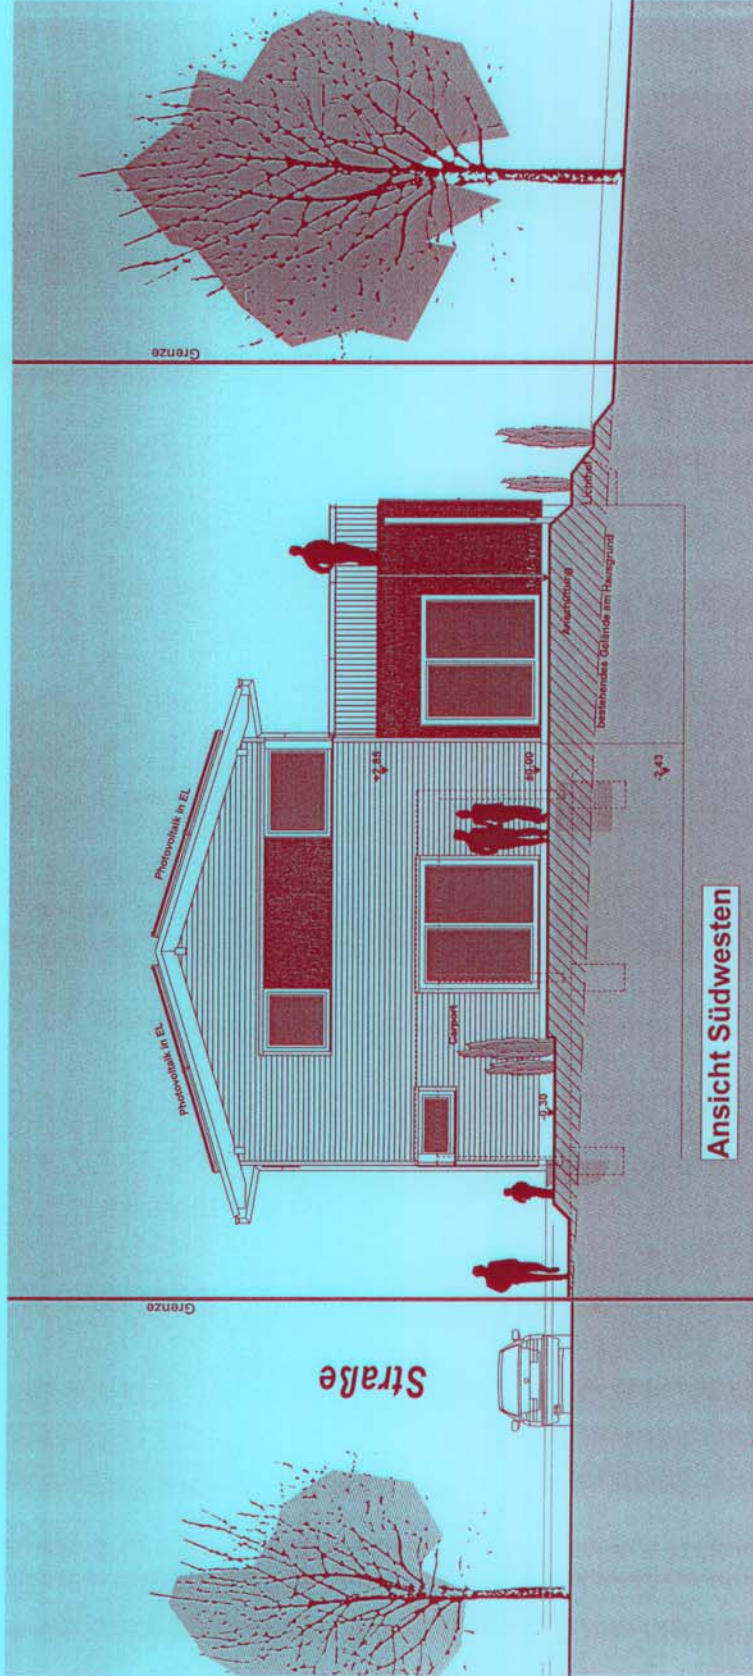

Ansicht Südwesten

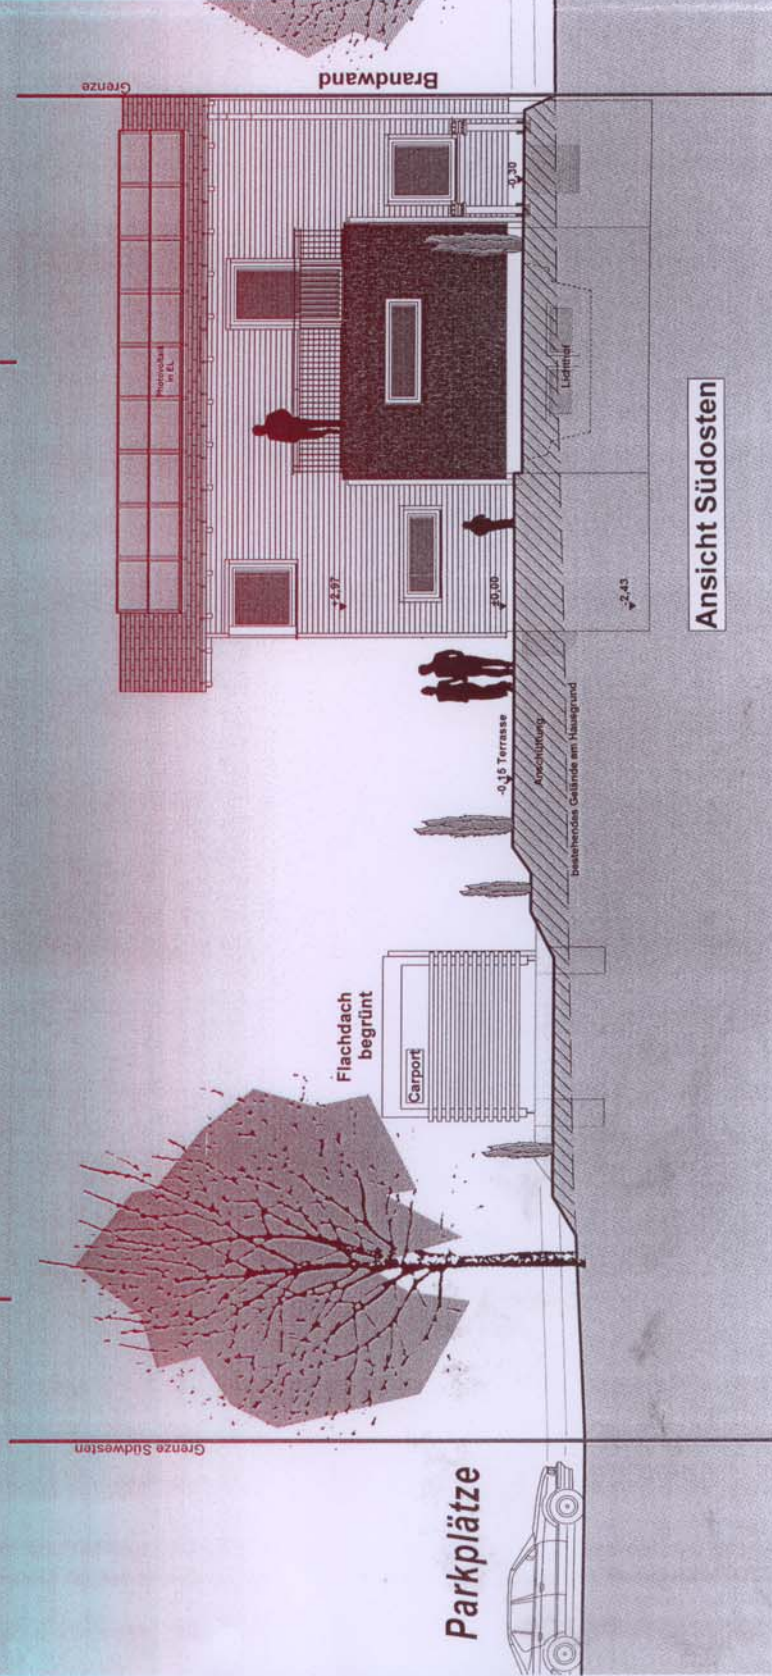

Ansicht Südosten