


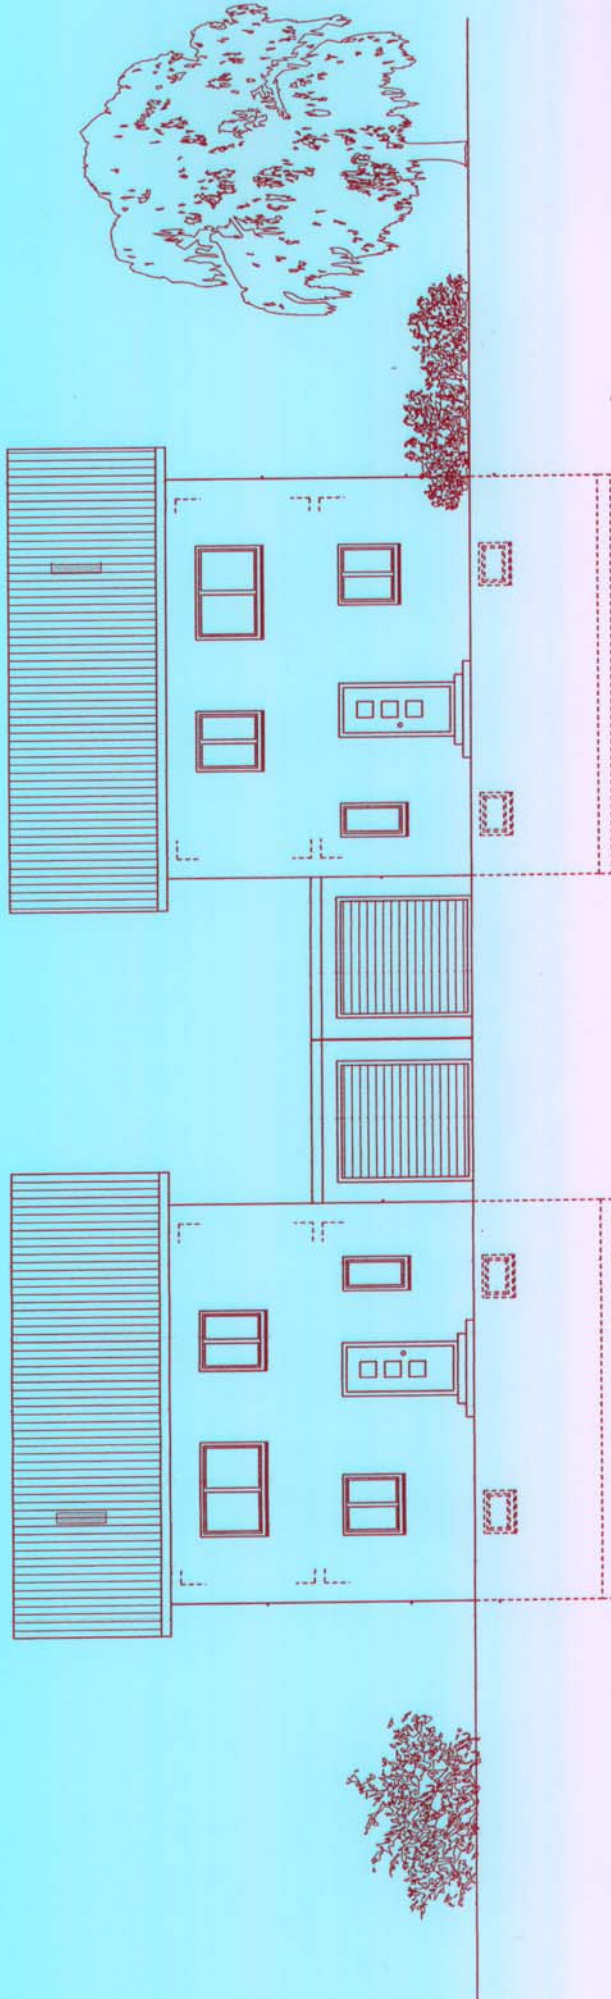

VARIO IDEE HAUS GmbH Schattbucher Straße 19/2 88279 Amtzell - Geiselharz		T 0 75 20 - 92 33 80 F 0 75 20 - 92 33 89	Planverfasser:
Plan:	ANSICHT NORDEN		Datum: 10.08.2009
Bauvorhaben:	Neubau zwei Einfamilienhäuser mit Garagen		
Bauort:	88212 Ravensburg - Ortsteil Bavendorf, Flst-Nr.: 2604		
Bauherr:	Vario Idee Haus GmbH Schattbucher Straße 19/2 88279 Amtzell - Geiselharz	Unerschrift: 	Projektnummer: 2908 Plannummer: 5