


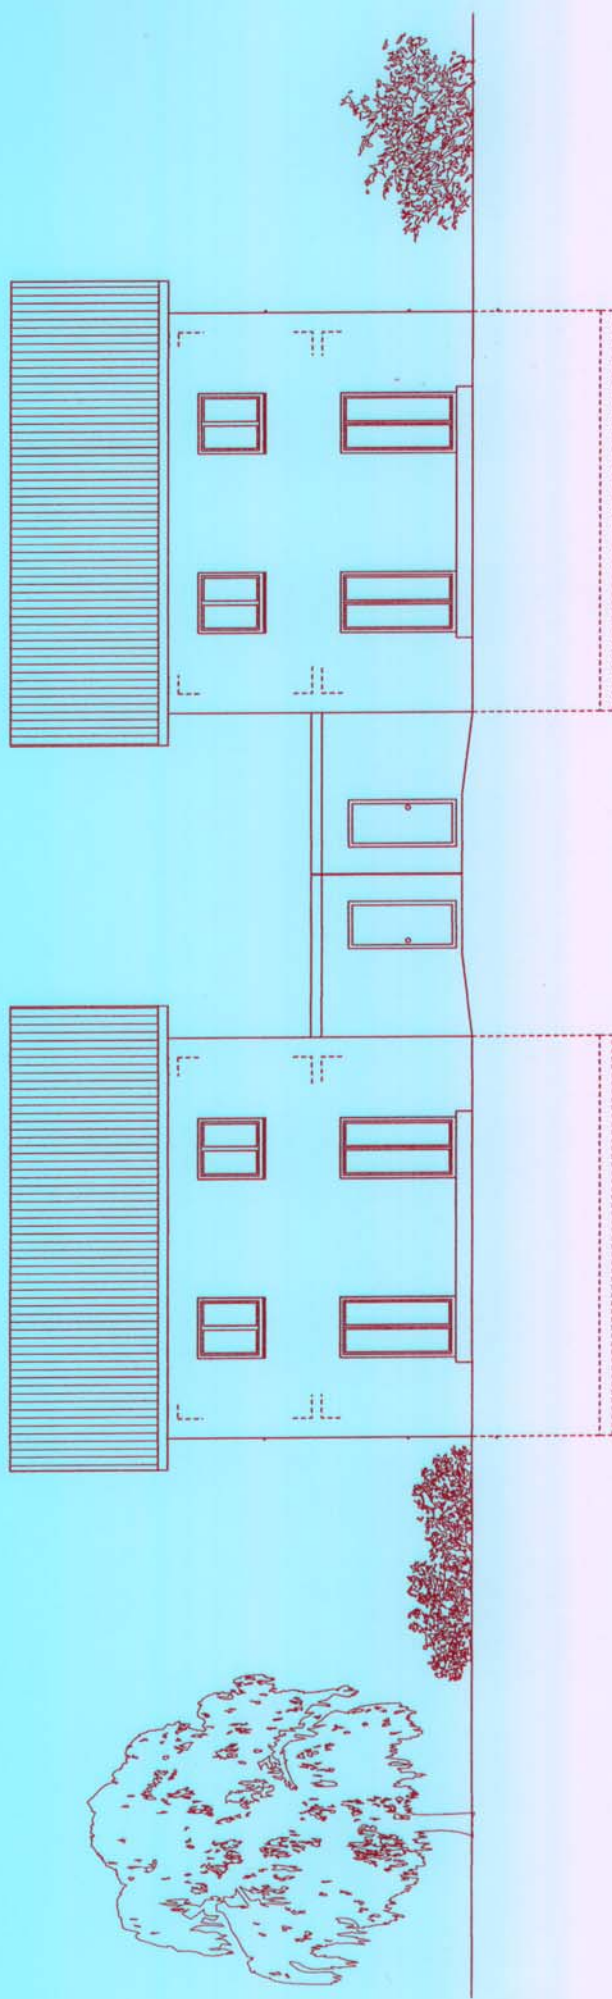

VARIO IDEE HAUS GmbH Schattbucher Straße 19/2 88279 Amtzell - Geiselharz		T 0 75 20 - 92 33 80 F 0 75 20 - 92 33 89		Planverfasser: <i>Lea R</i>	
Datum: 10.08.2009					
Plan: ANSICHT SÜDEN					
Baureihe: Neubau zwei Einfamilienhäuser mit Garagen					
Bauplatz: 88212 Ravensburg - Ortsteil Bavendorf, Flst-Nr.: 2604					
Bauherr: Vario Idee Haus GmbH Schattbucher Straße 19/2 88279 Amtzell - Geiselharz					
Unterschrift: <i>[Signature]</i>					
Projektnummer: 2908					
Plannummer: 7					