


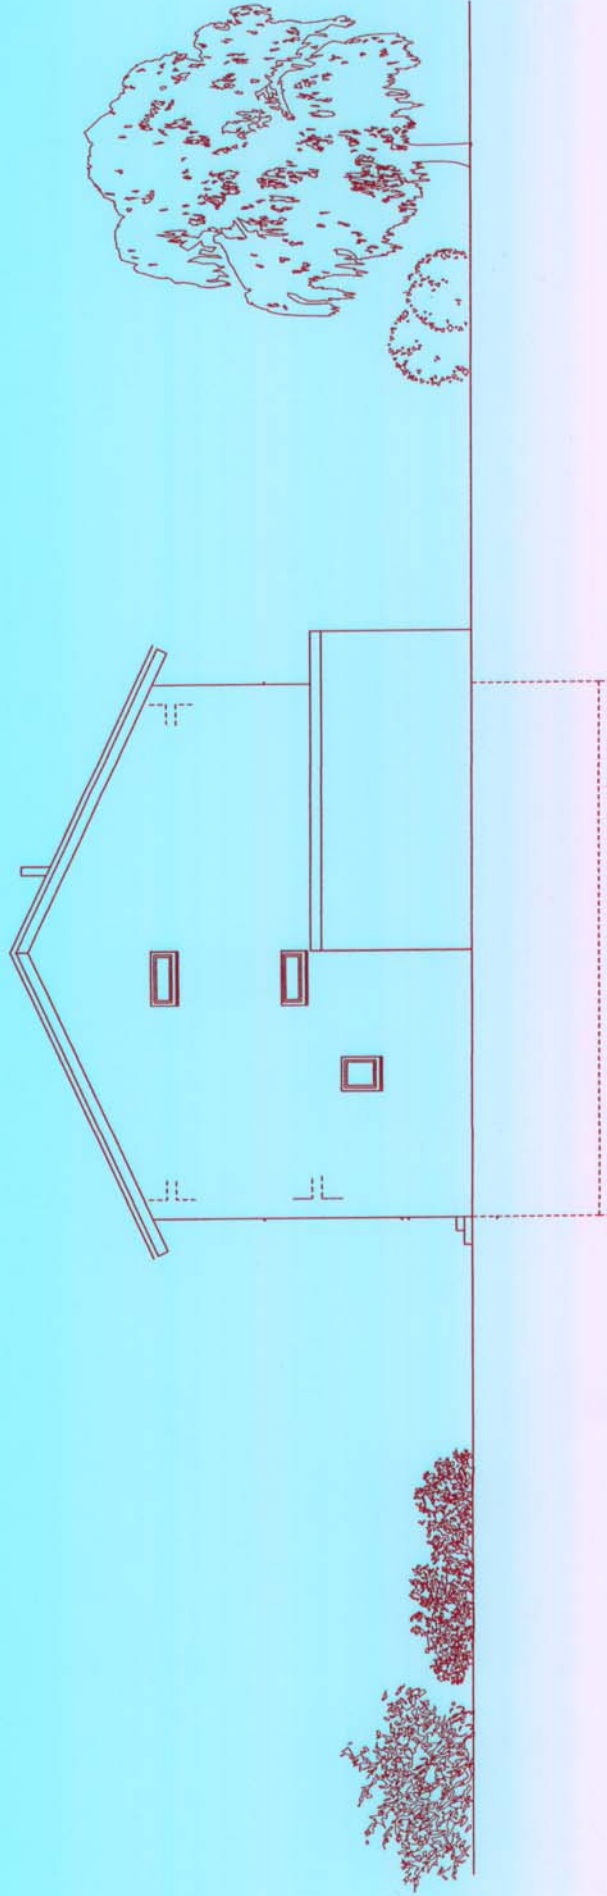

VARIO IDEE HAUS GmbH

Schattbucker Straße 19/2  
88279 Amtzell - Geiselharz

T 0 75 20 - 92 33 80  
F 0 75 20 - 92 33 89

Planverfasser:

*Handwritten signature*

Plan:

ANSICHT WESTEN

Datum:  
10.08.2009

Bauherr:

Neubau zwei Einfamilienhäuser mit Garagen

Bauort:

88212 Ravensburg - Ortsteil Bavendorf, Flst-Nr.: 2804

Bauherr:

Vario Idee Haus GmbH  
Schattbucker Straße 19/2  
88279 Amtzell - Geiselharz

Unterschrift:

*Handwritten signature*

Plannummer:

2908

8