

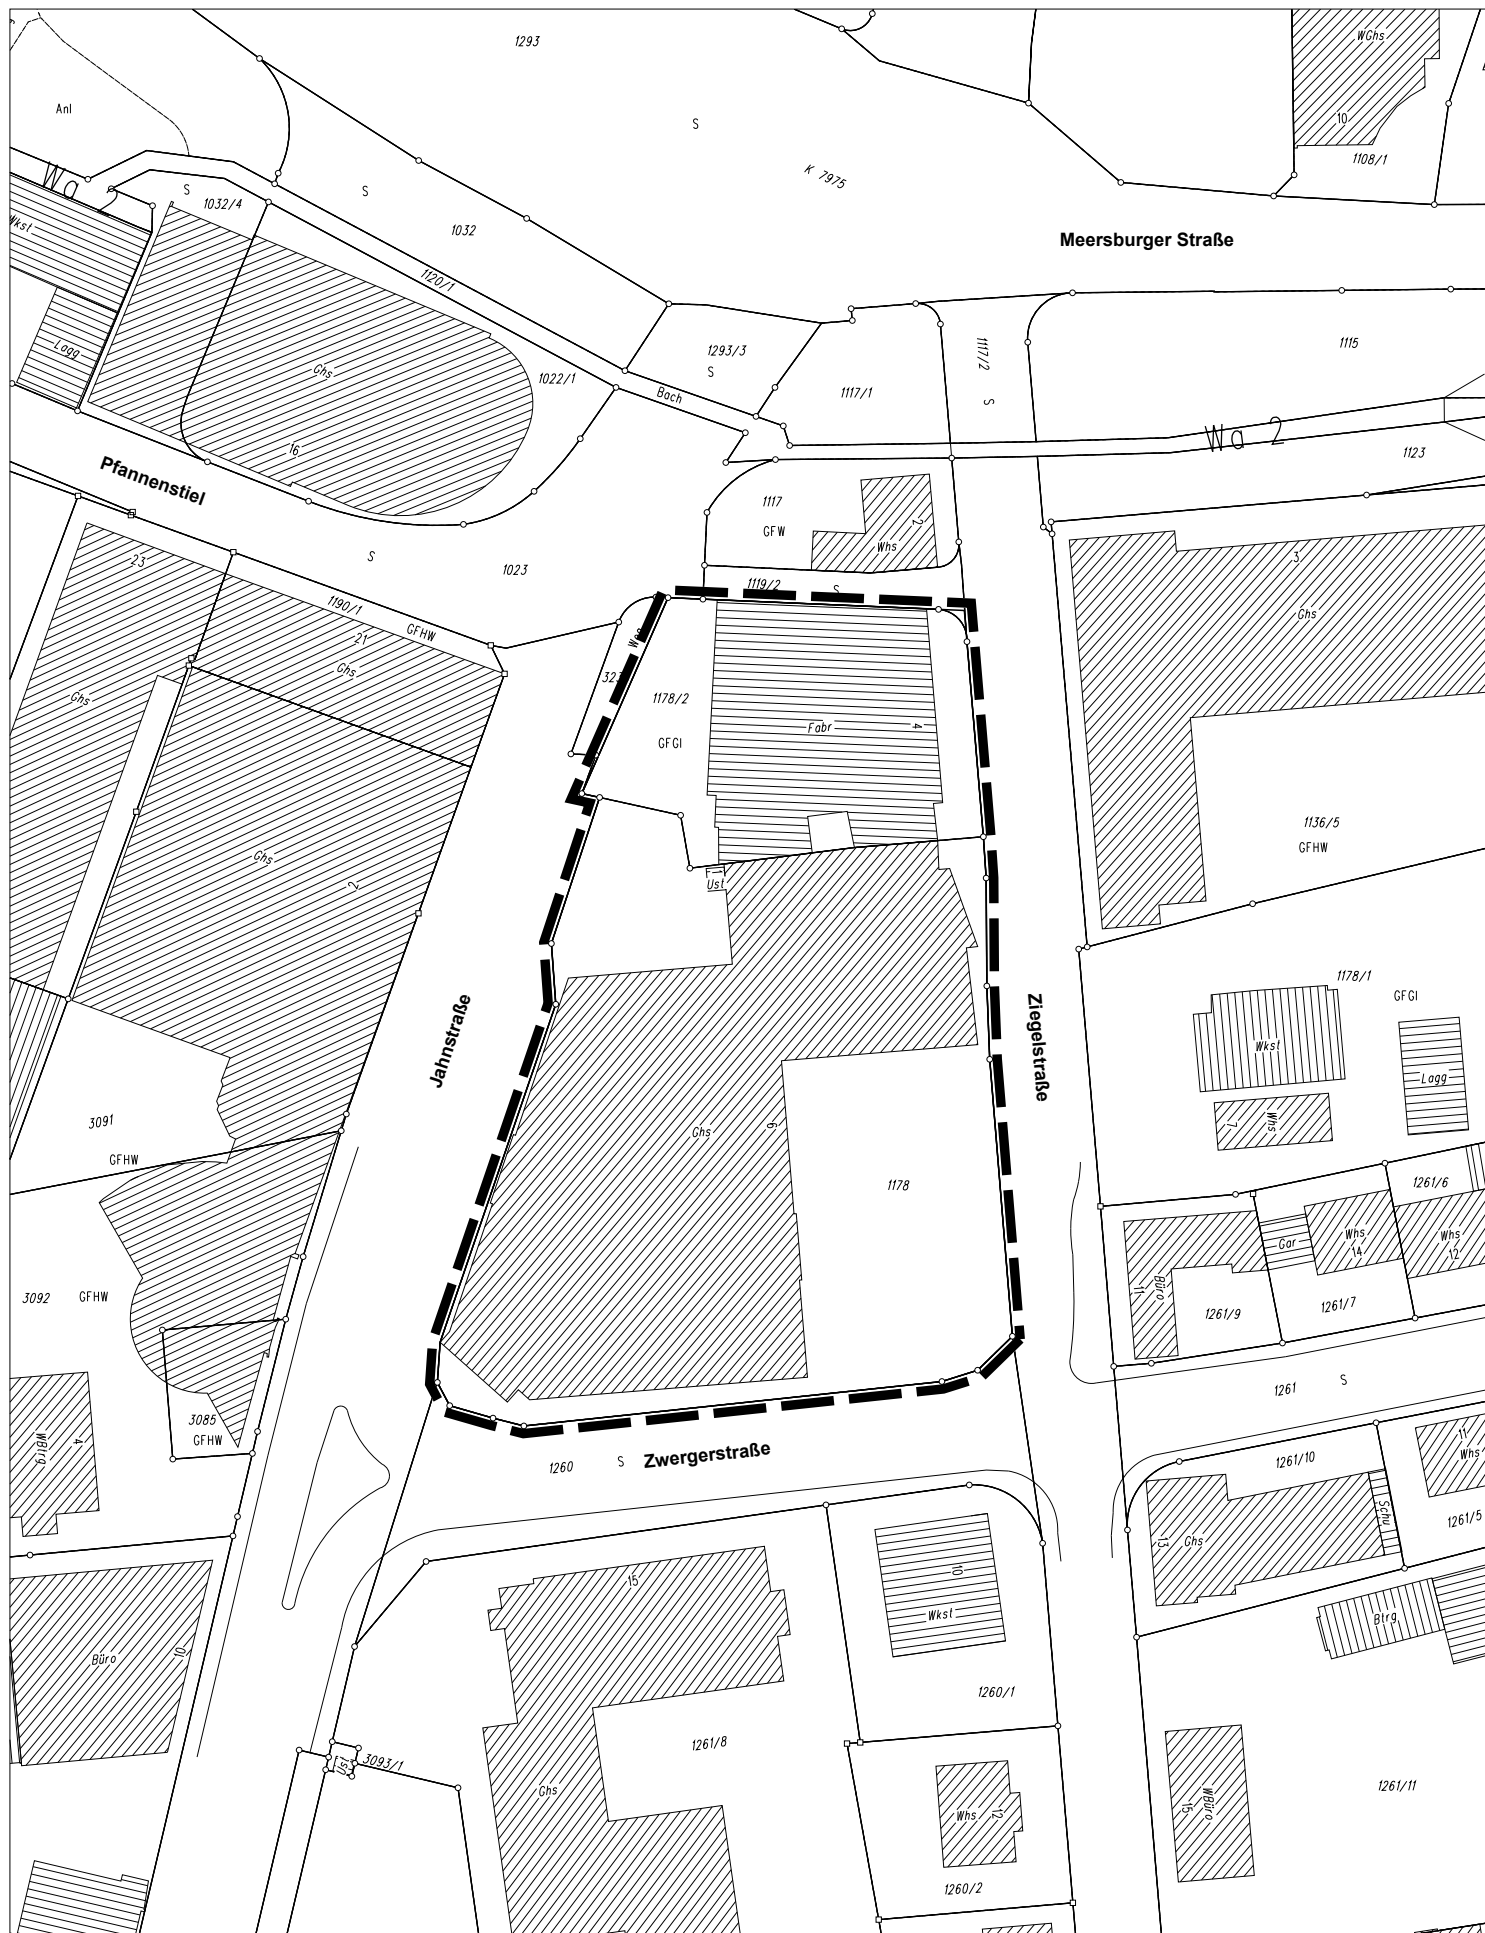


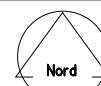

Bebauungsplan
"Jahnstraße, Ziegelstraße, Zwergerstraße"

◆ Plan für Aufstellungsbeschluss vom 16.09.2009

Bearbeiter:
 Storch

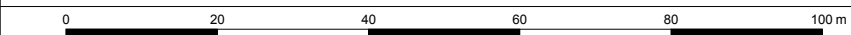

M 1:1000

Stadt
Ravensburg
 - Stadtplanungsamt -