


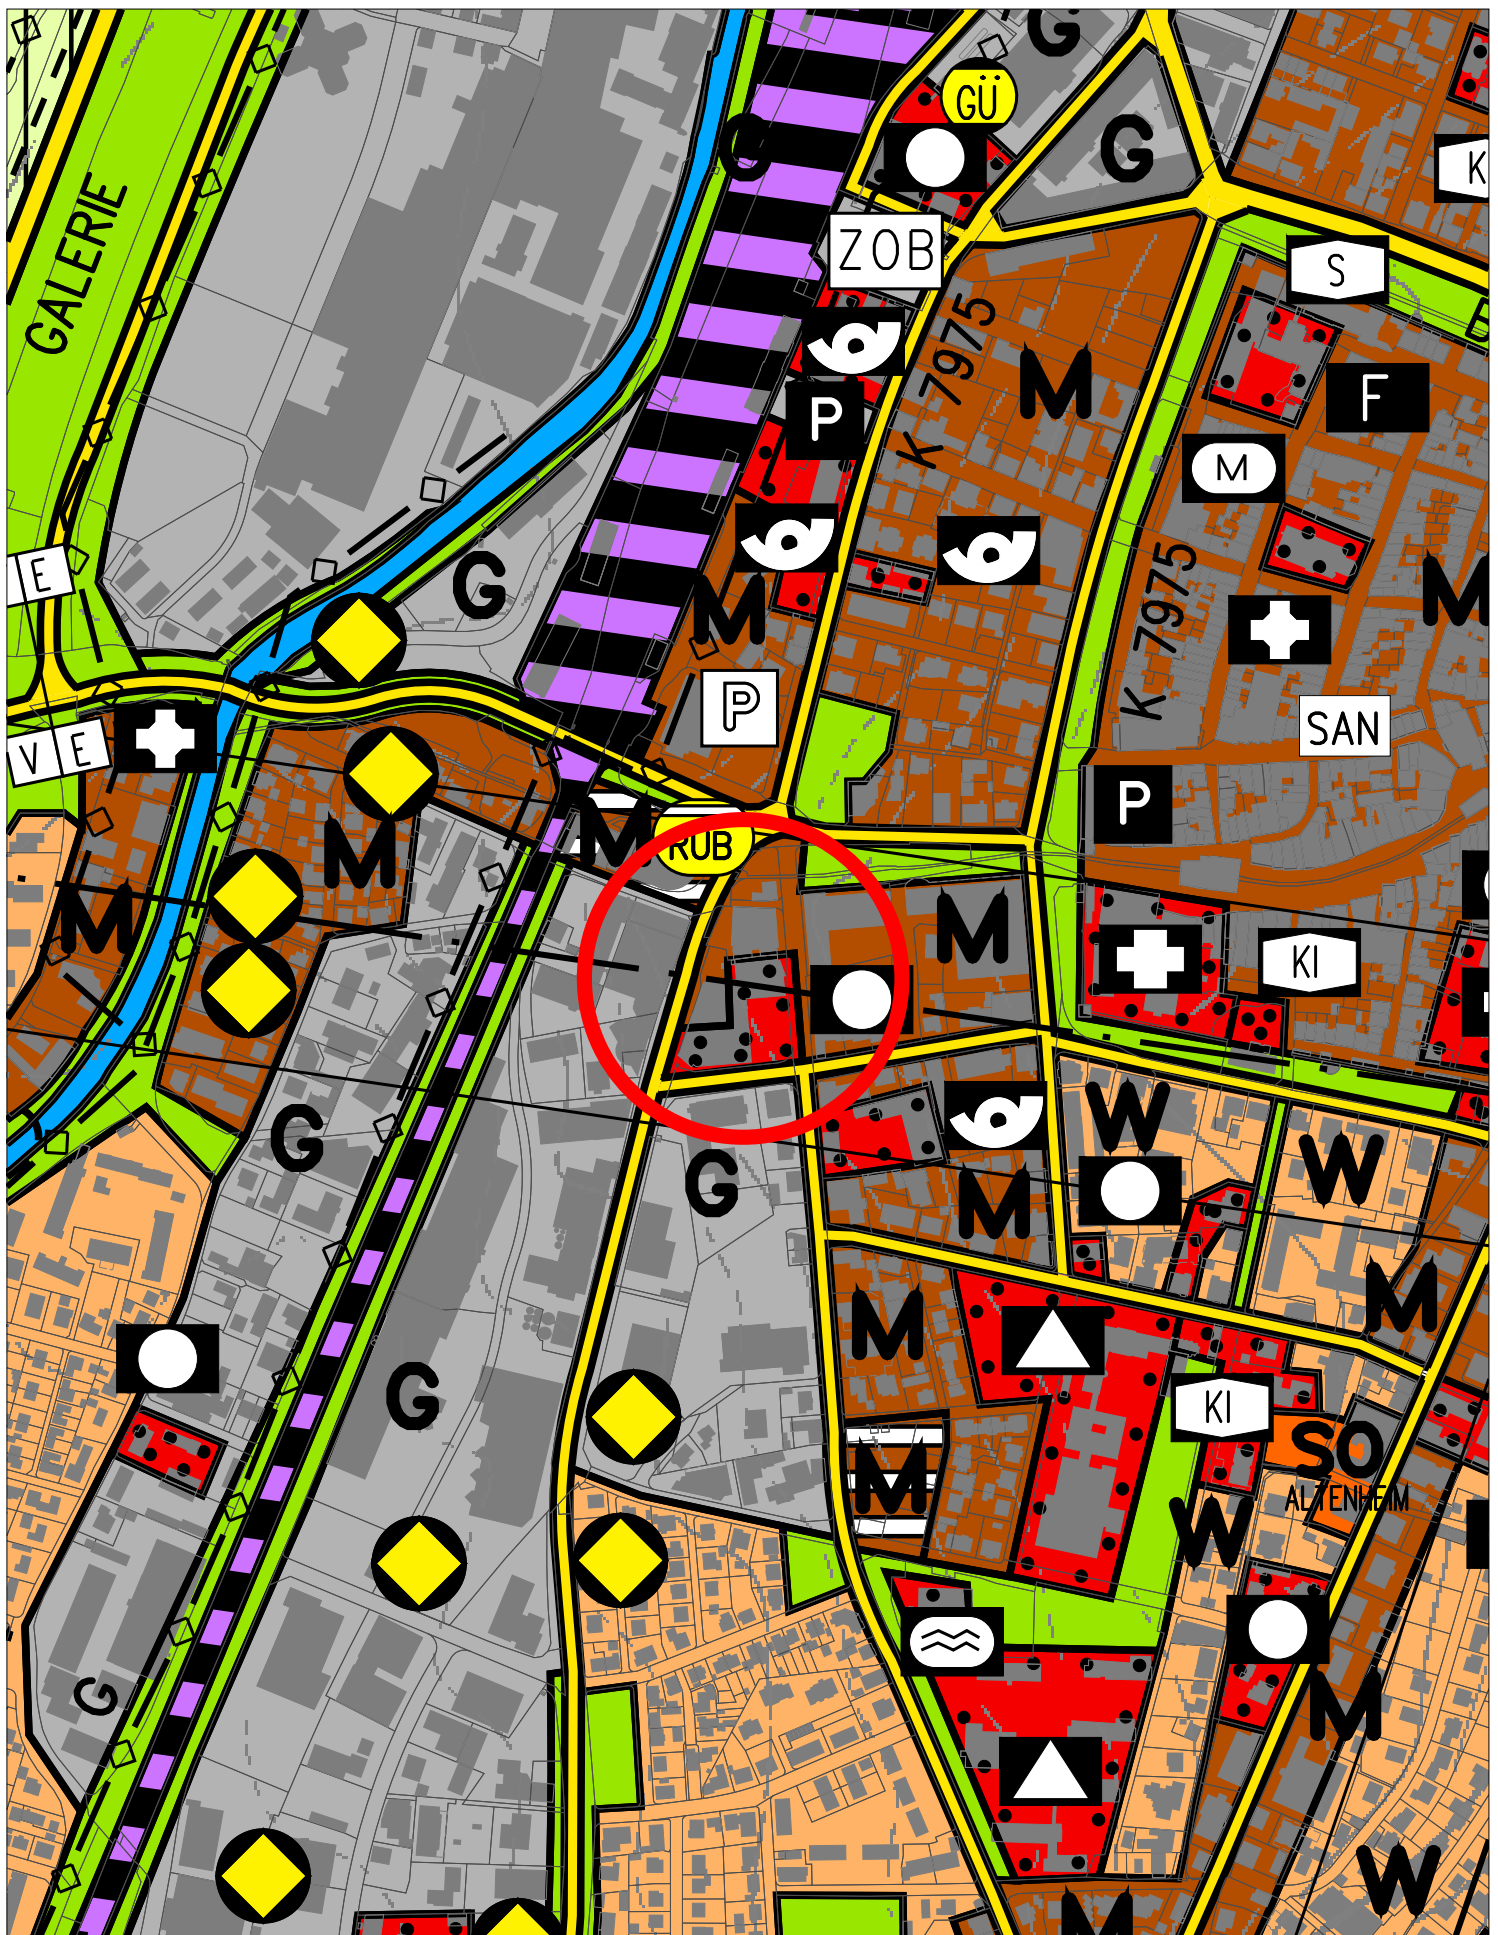

Bebauungsplan
"Jahnstraße, Ziegelstraße, Zwergerstraße"

◆ **Auszug aus dem Flächennutzungsplan**

Bearbeiter:
 Storch

0 100 200 300 400 500 m



M 1:5000

Stadt
Ravensburg
 - Stadtplanungsamt -