


LA GEPLAN

zeichnerischer Teil gem. § 4 LBOVVO

Kreis: Ravensburg
 Stadt: Ravensburg
 Gemarkung: Oberzell
 Bebauungsplan: "Leim Nord"

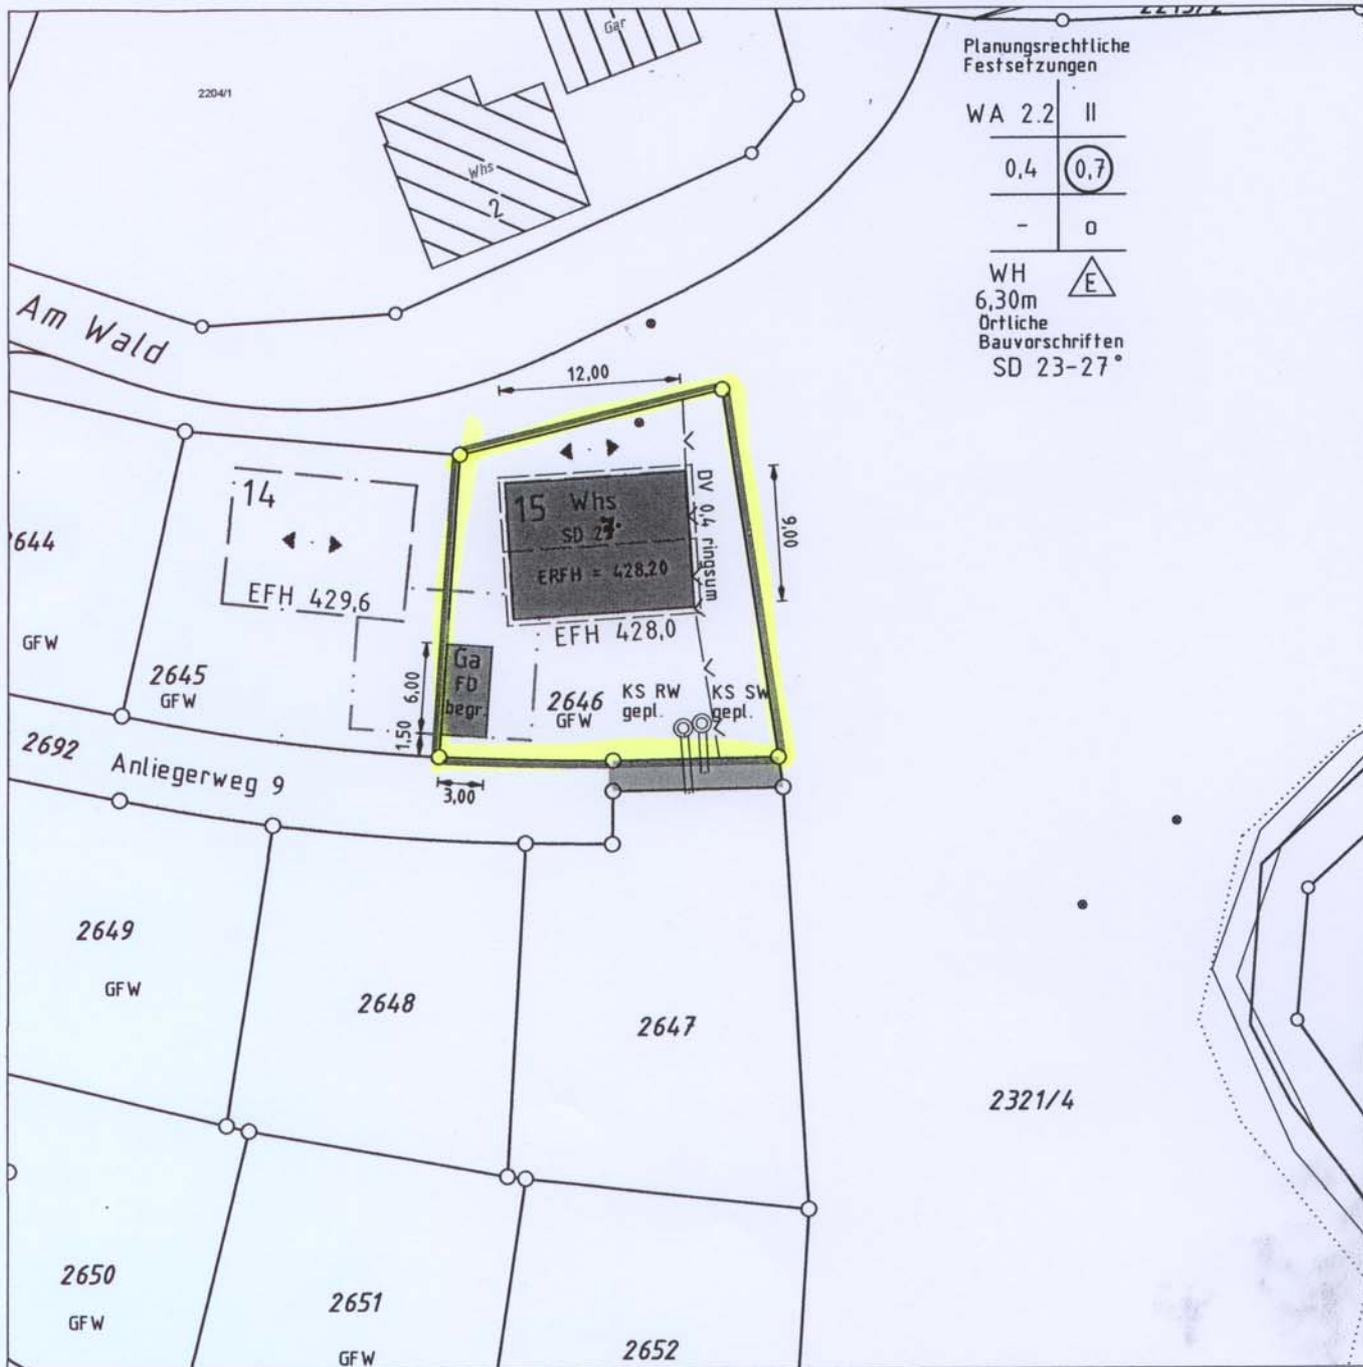

Planungsrechtliche Festsetzungen

| | |
|--------|-----|
| WA 2.2 | II |
| 0,4 | 0,7 |
| - | 0 |

WH 6,30m
 Ortliche Bauvorschriften
 SD 23-27°

Die eingetragenen Höhen beziehen sich auf das neue Höhensystem. Für eventuell vorhandene unterirdische Leitungen wird keine Gewähr übernommen.

Maßstab 1:500

17.8.2009

Vermessungsbüro
 Stefan Dommer
 Konrad-Sam-Str.5
 89616 Rottenacker
 Dipl.-Ing. (FH)
 Erich Glocker
 Tel. 07393 / 6405
 Sachverständiger nach
 § 5 Abs. 3 LBOVVO B-W