


Flurstück: 1031/8  
Flur: 0  
Gemarkung: Taldorf

Gemeinde: Ravensburg  
Kreis: Ravensburg

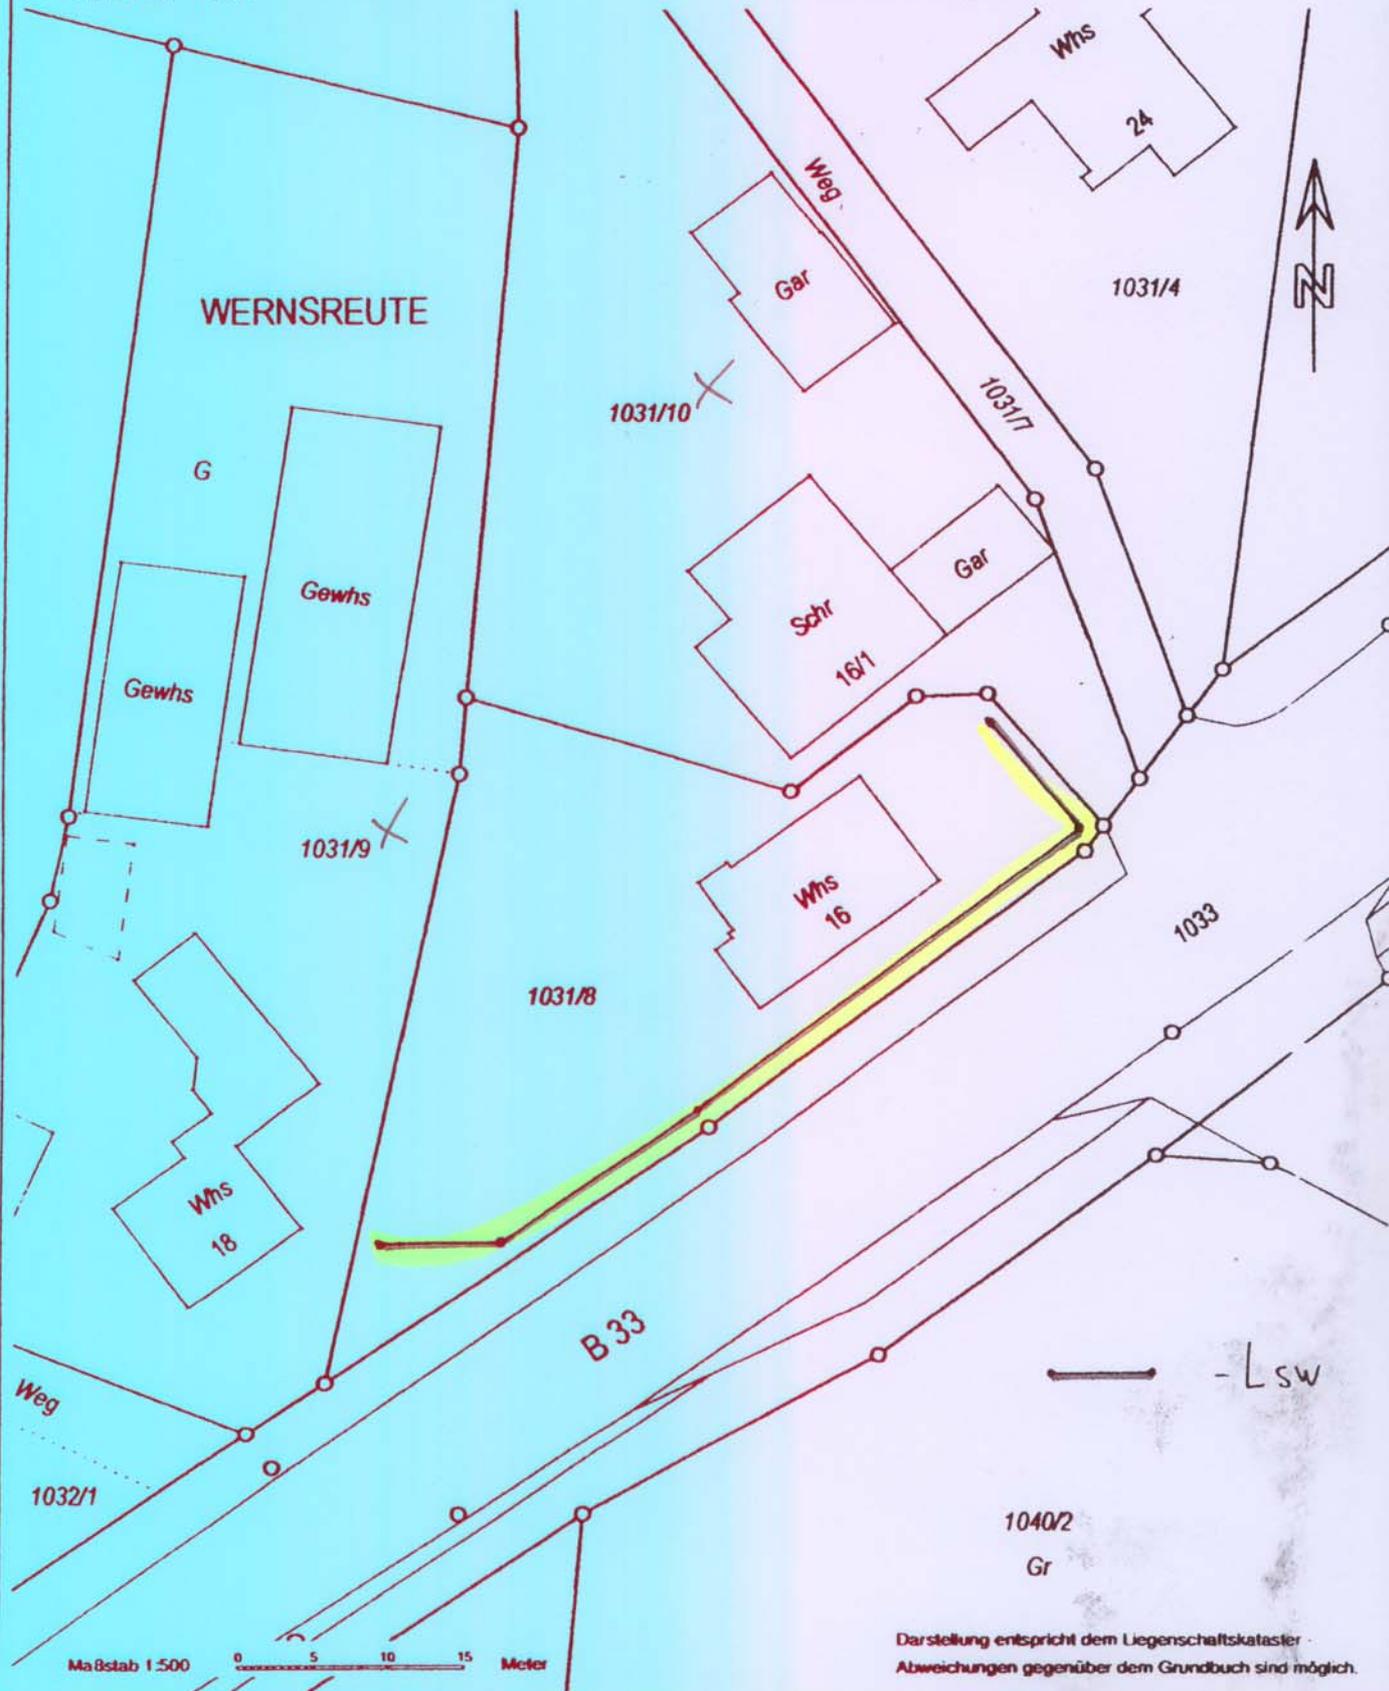

Maßstab 1:500 0 5 10 15 Meter

Darstellung entspricht dem Liegenschaftskataster  
Abweichungen gegenüber dem Grundbuch sind möglich.