

Bauvoranfrage für 3 Einfamilienhäuser


Grundstück: Neuhofenstrasse 32/Fridzholer Steige
88214 Ravensburg, Flst.-Nr. 725/2

Bauherr: Thomas Zeller
Neuhofenstrasse 34
88214 Ravensburg

Architekt: Eichhorn + Auerboch
Freie Architekten BDA SRL
Gartensrl. 40, 88212 Ravensburg
Tel. 0751-181007, Fax 0751-181922

Planinhalt: Bestand
Maßstab: 1 : 500
Datum: 27.03.2009
Planr.: VE 01/2



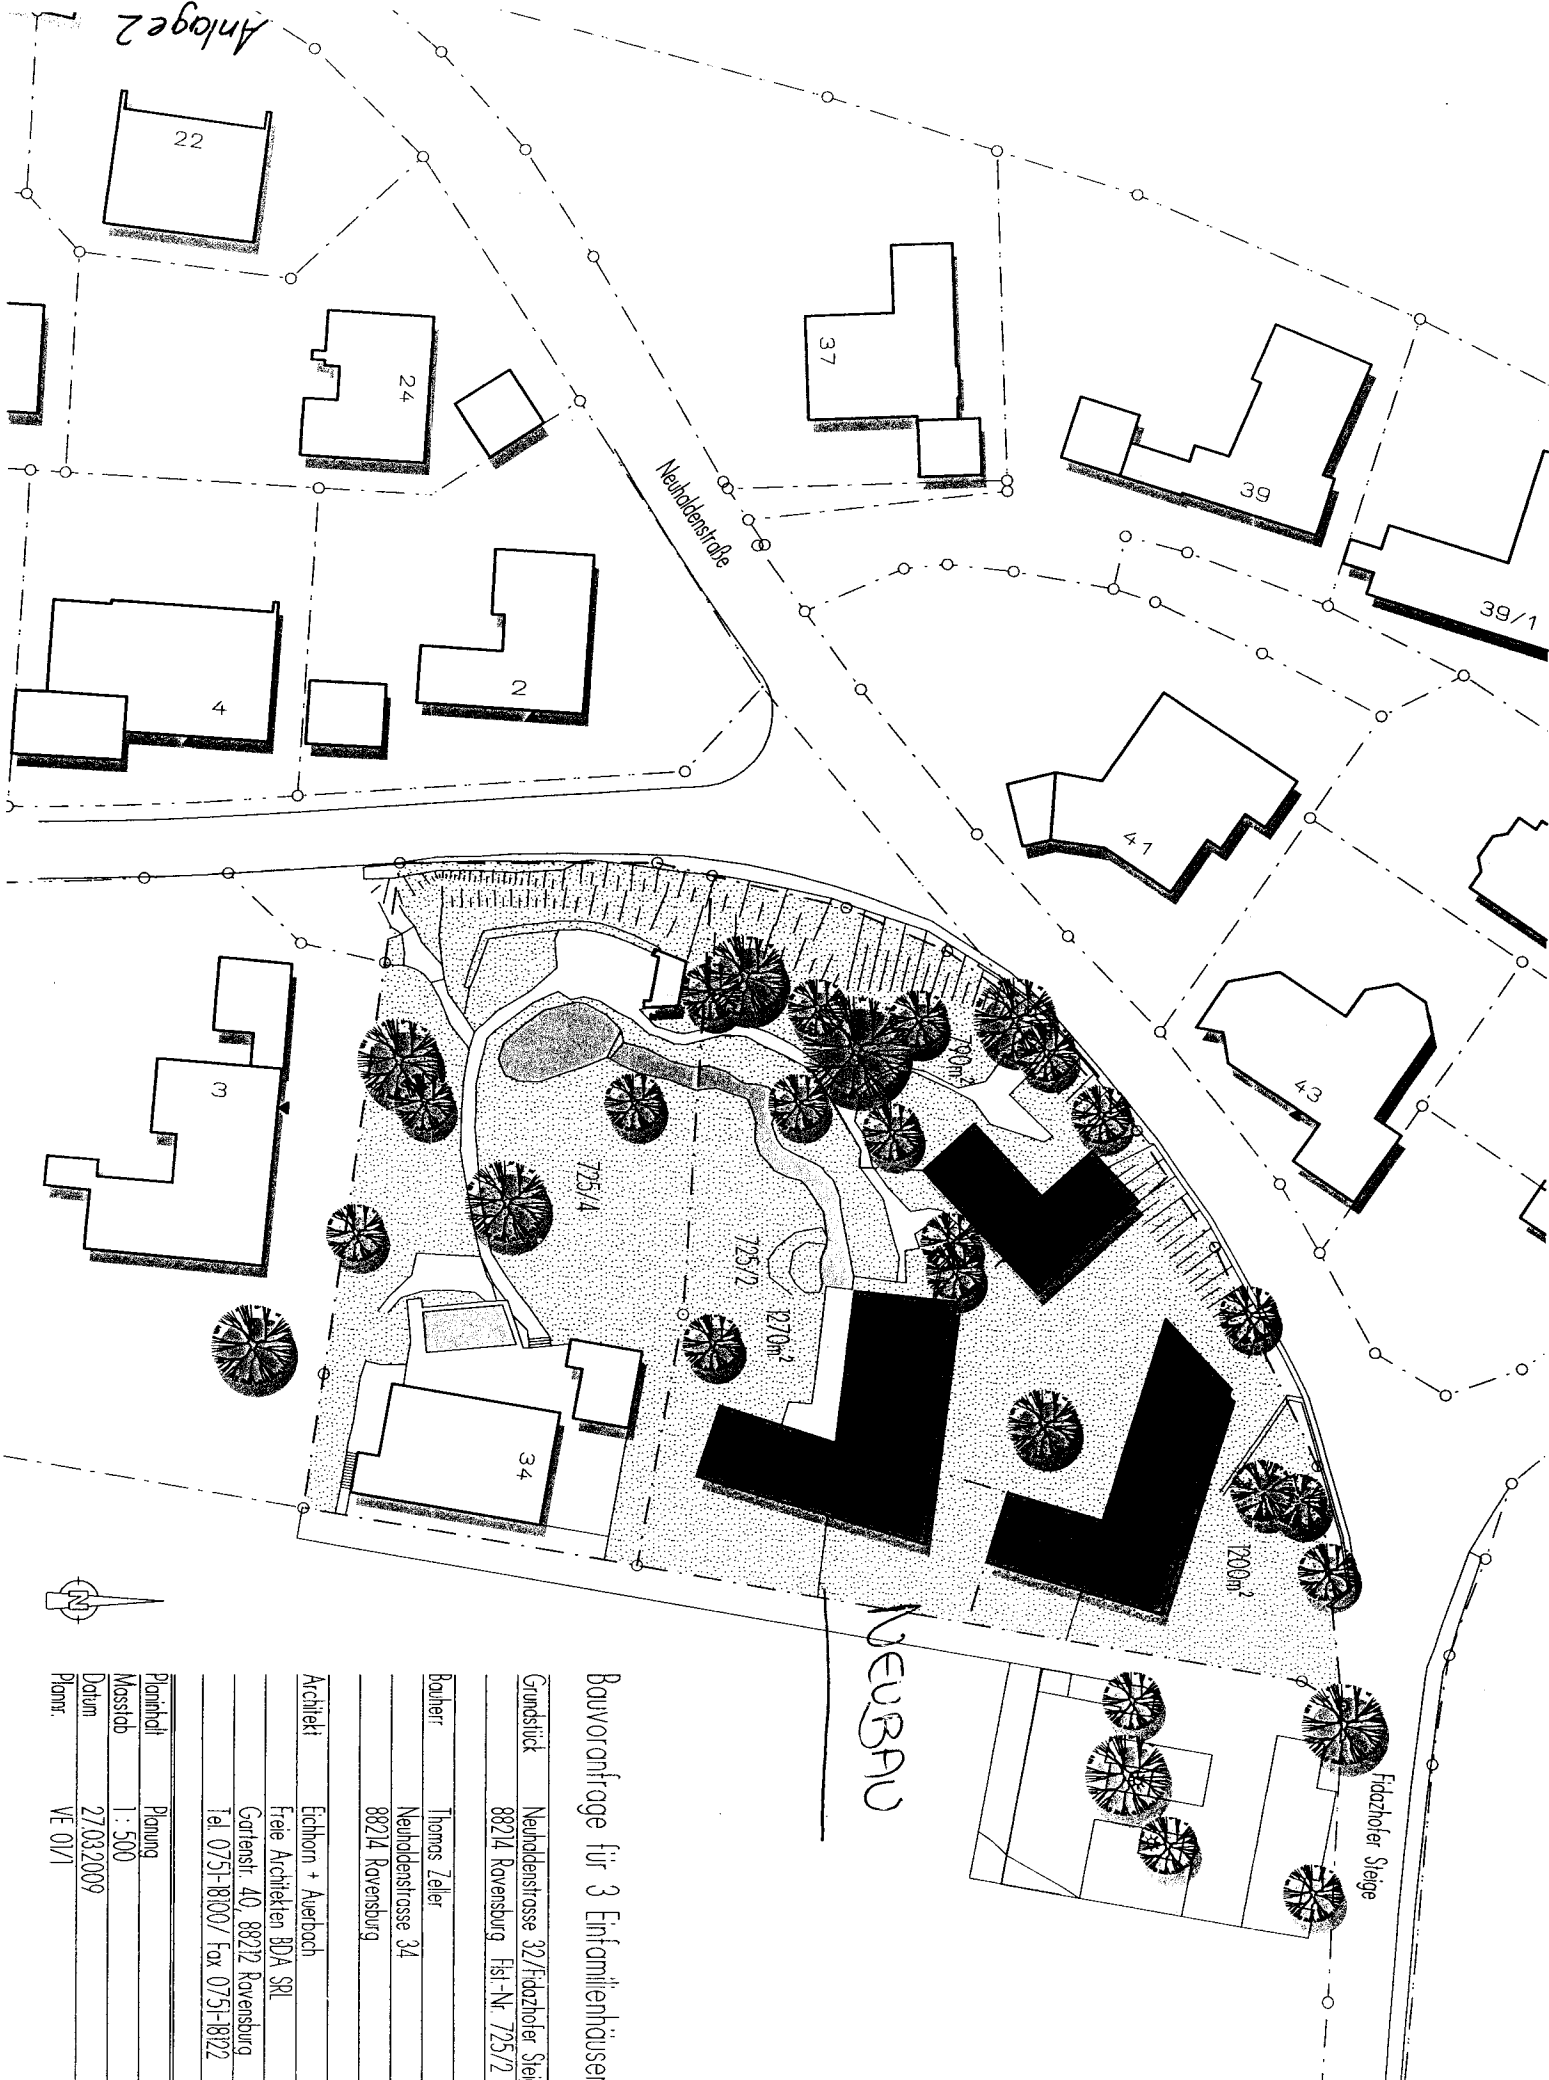

NEUBAU


Bauvoranfrage für 3 Einfamilienhäuser

Grundstück: Neuhofstraße 32/Fischhofer Steige
88214 Ravensburg, Flst.-Nr. 725/12

Bauherr: Thomas Zeller
Neuhofstraße 34
88214 Ravensburg

Architekt: Eichhorn + Auerbach
Freie Architekten BDA SRL
Garfenstr. 40, 88212 Ravensburg
Tel. 0751-181007, Fax 0751-18122

Planjahr	Planung
Maßstab	1 : 500
Datum	27.03.2009
Planr.	VE 01/1

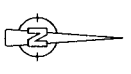


BEB. PLAN "NEUE HALDE" ERWEITERUNG NORD II

VERMESSUNGSBURO MUEHLEN + HUMMEL
 BRÜDIGE UND ÖFFENTLICH BESTELTE
 INGENIEURE FÜR VERMESSUNGSWESEN
 7980 RAVENSBURG · SPRINGERSTRASSE 1 · TEL. 4764

ANERKANT:

GEFERTIGT: 27.7.77

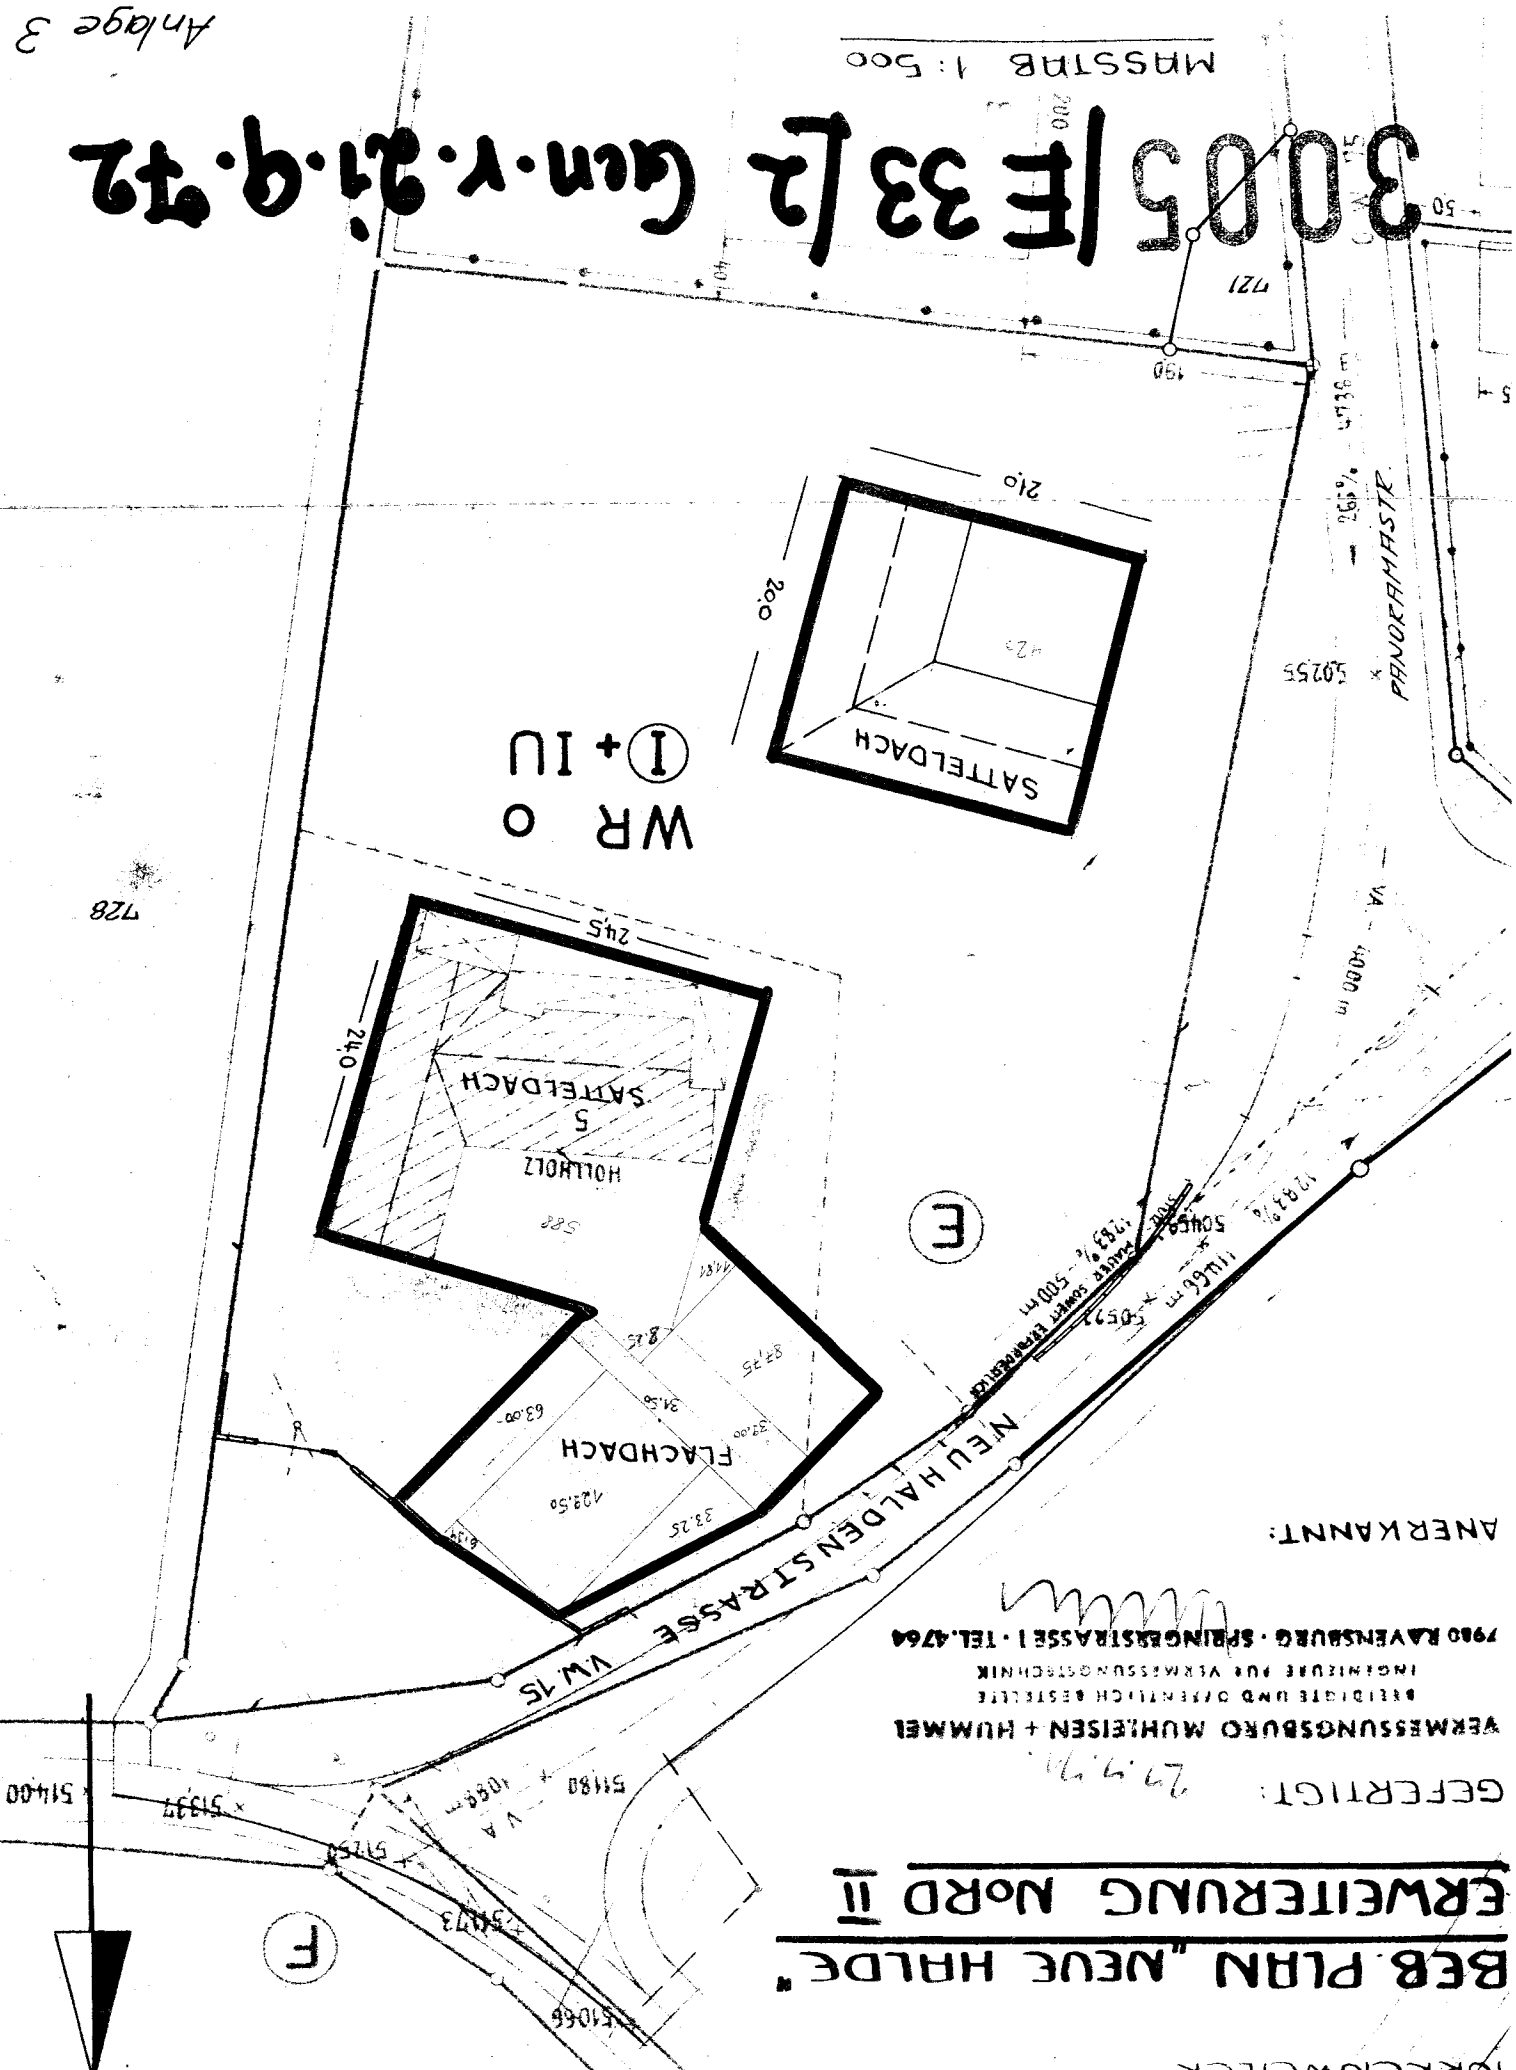

MASSSTAB 1:500

3005/E 33/2 Gen.-r.-Z.N.-q.-12

Anlage 3