stadt weingarten
stadtplanung und bauordnung

Projekt
Vorhabenbezogener Bebauungsplan / örtliche Bauvorschriften
"Ettishofer Straße - Charmorweg"

Planbezeichnung
Lageplan zur Satzung

Datum	Entwurf	Registrierungsnummer
21.11.2019		621.41/153.III
Maßstab 1:250 (DIN A3)	Bearbeiter **PLANWERKSTATT a.B.** **Rainer Waßmann** Stadtplanung	Bodanstraße 38, 88079 Kressbronn, Tel. (075 43) 962 98 13, Fax (075 43) 962 98 20

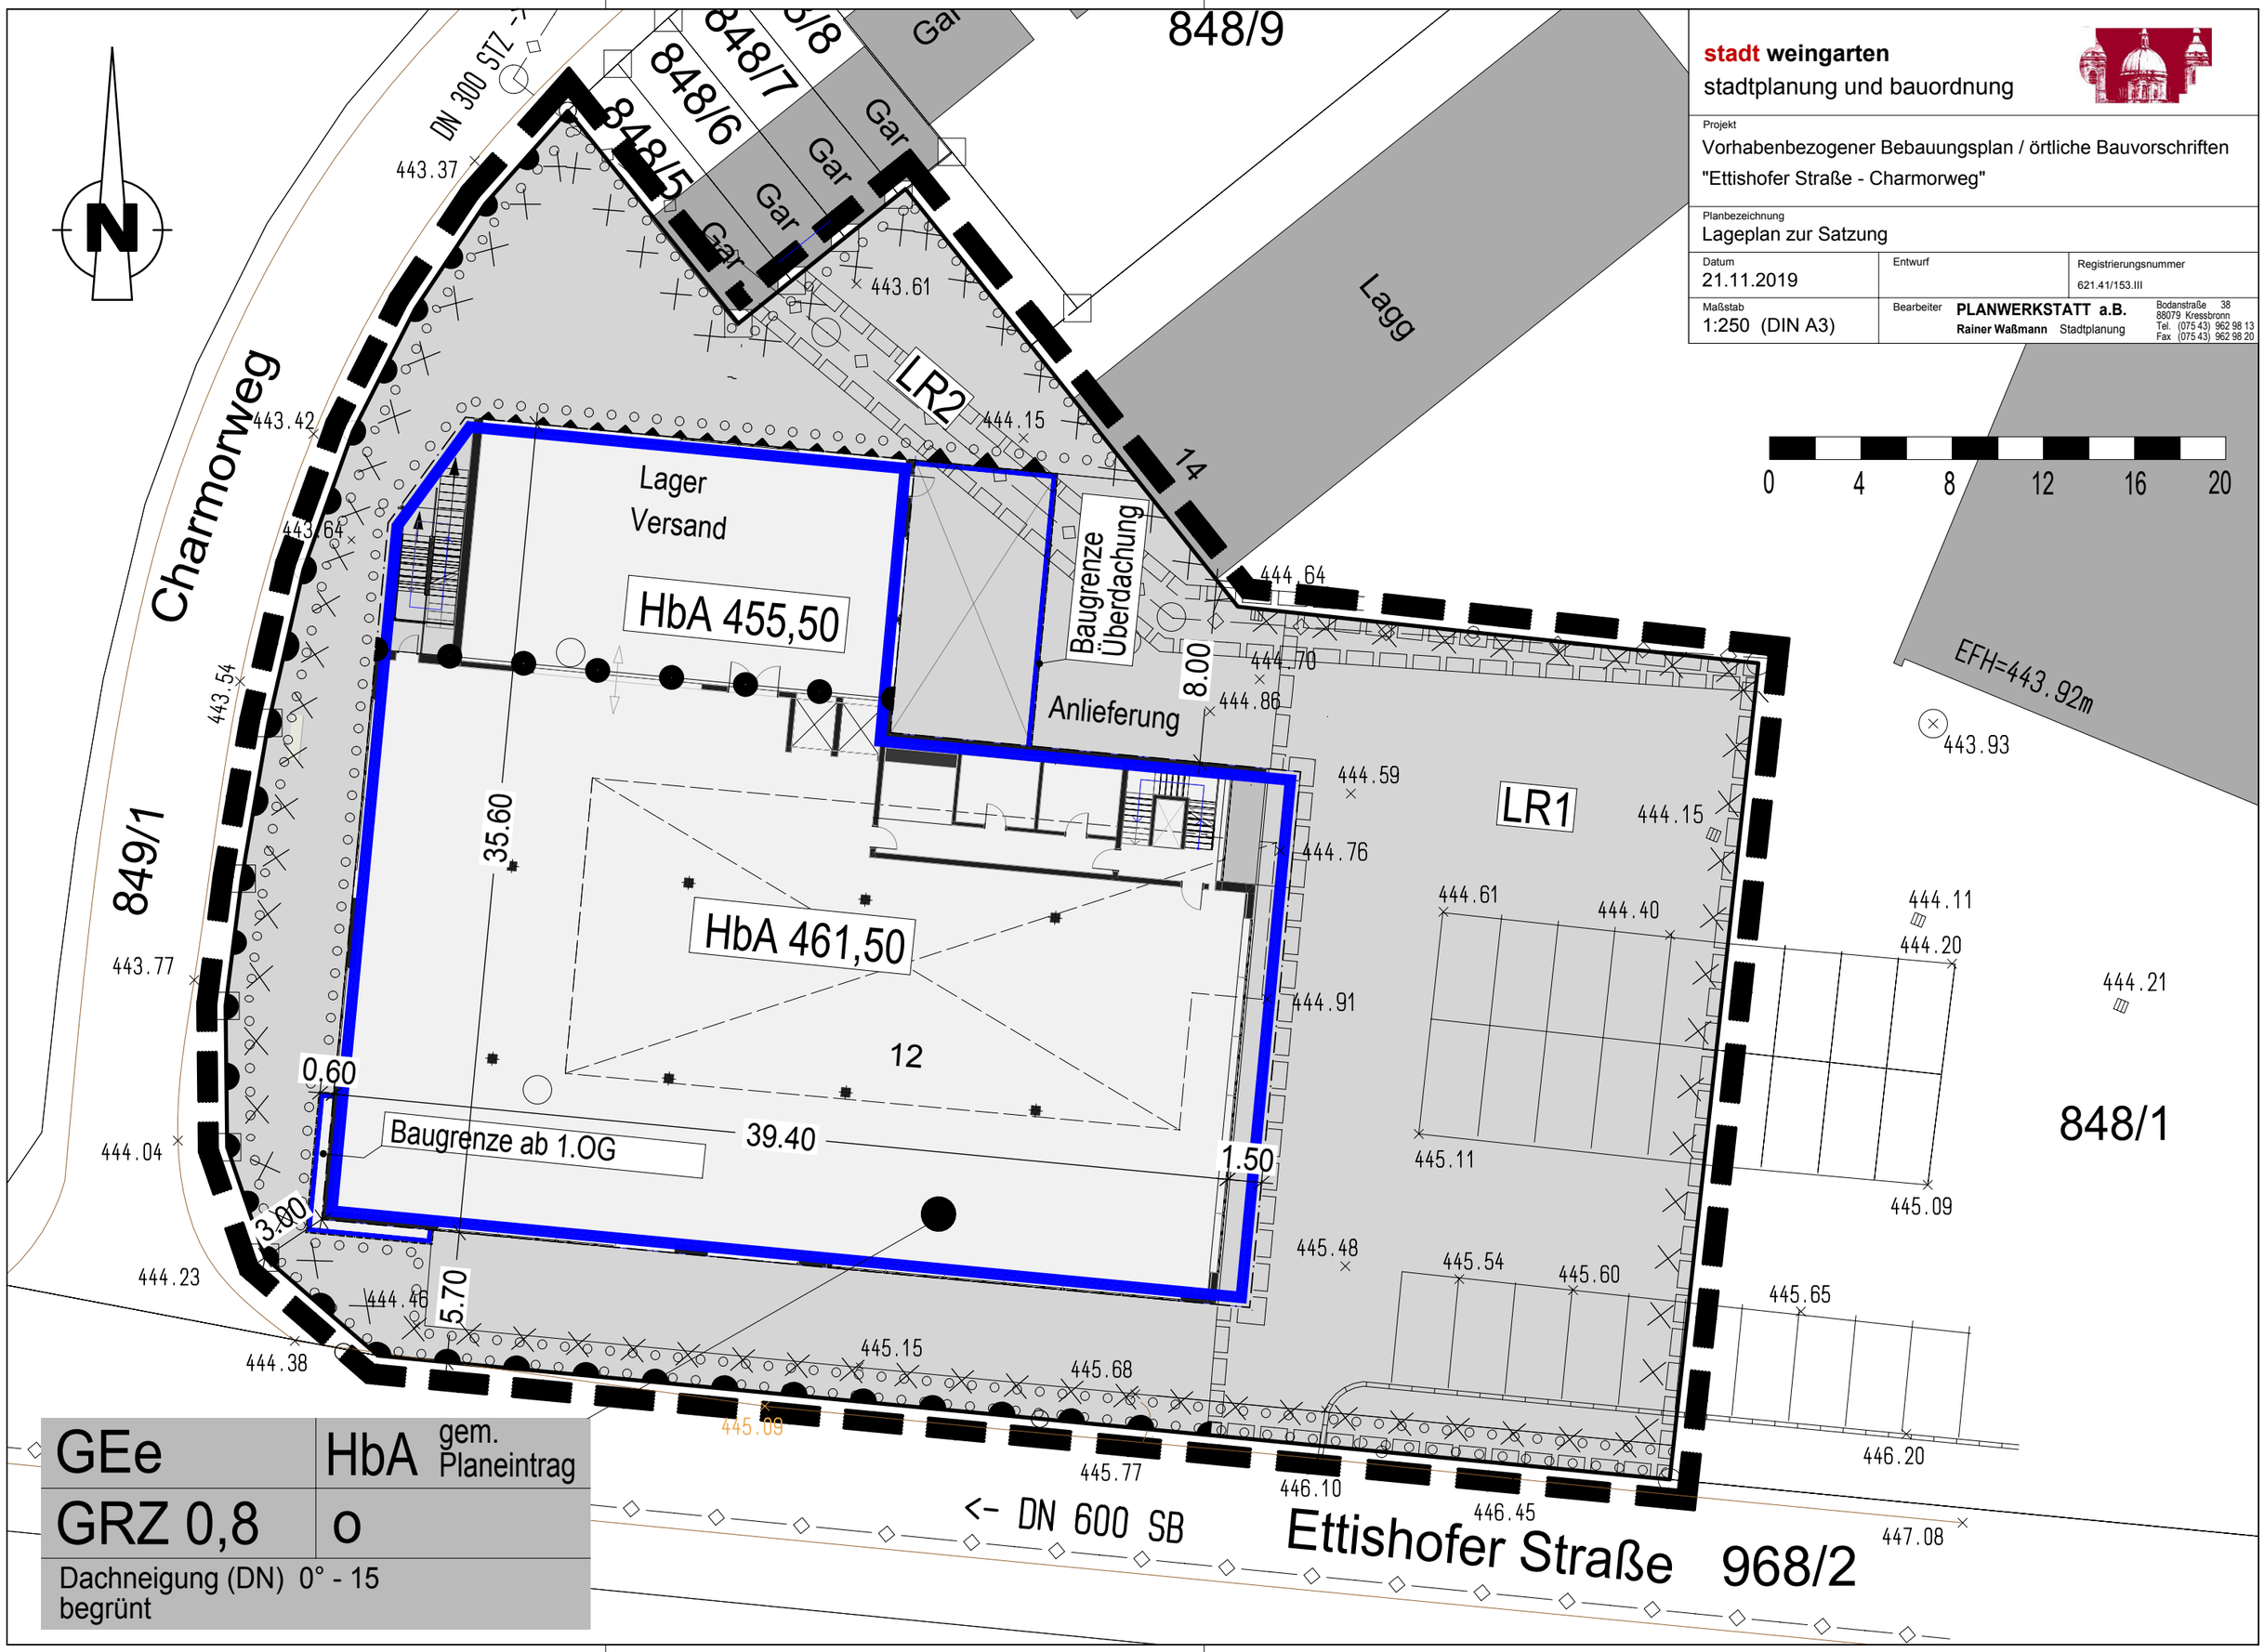

GEe	HbA gem. Planeintrag
GRZ 0,8	o
Dachneigung (DN) 0° - 15 begrünt	