



Lageplan M 1:500

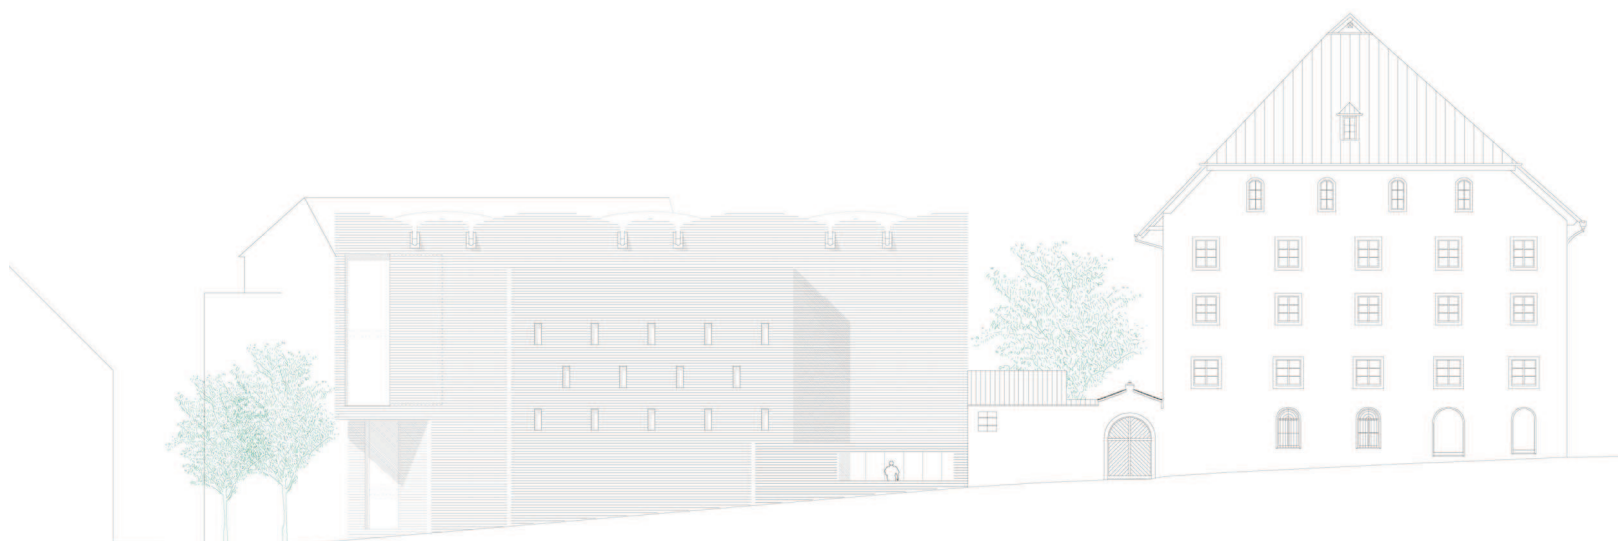

Südansicht Kunstmuseum M 1:200

(1. Preis, Entwurf: Lederer, Ragnarsdottir, Oei)

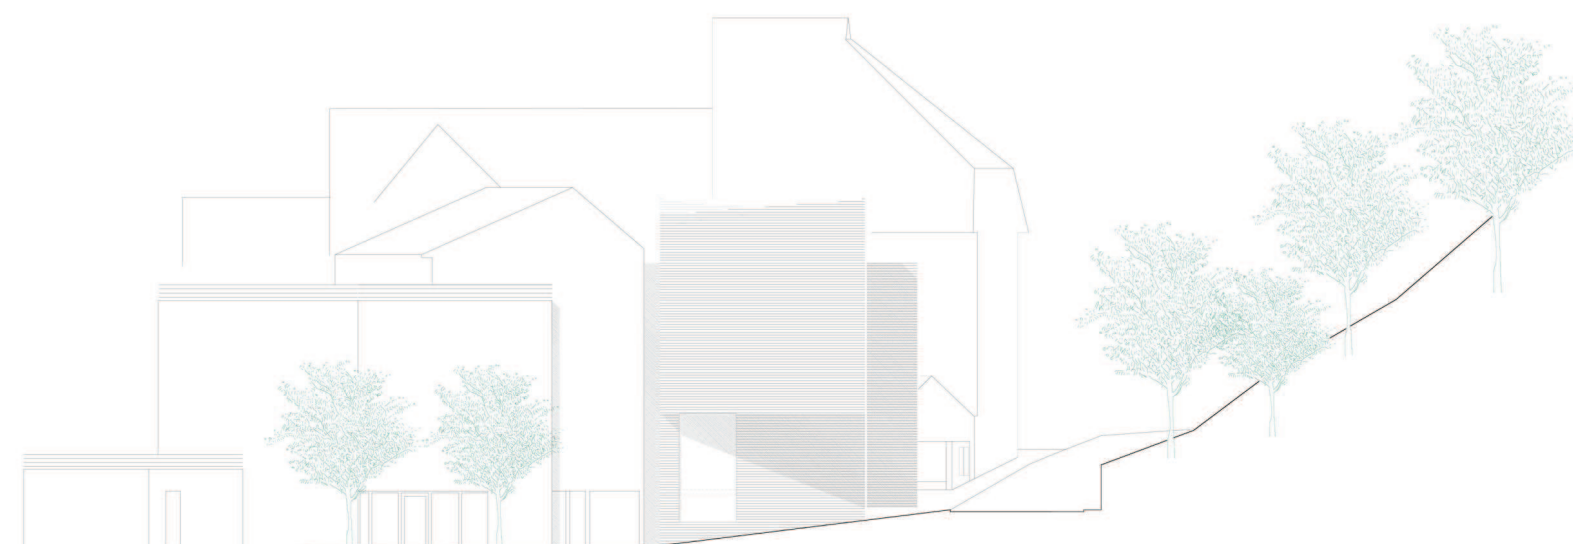

Westansicht Kunstmuseum M 1:200

(1. Preis, Entwurf: Lederer, Ragnarsdottir, Oei)

- WB Besonderes Wohngebiet § 4a BauNVO
- MK Kerngebiet § 7 BauNVO
- Öffentliche Verkehrsfläche
- Öffentliche und private Freiräume
- Abgrenzung unterschiedlicher Nutzungen
- Geplante Gebäude
- Umgrenzung Tiefgarage
- Ein- und Ausfahrt Tiefgarage
- Vorhandene Bäume



Georgstraße 24  
88212 Ravensburg  
Tel: 07531 309970-7 Fax: -8



Bebauungsplan  
"Burgstraße"  
Städtebauliches  
Konzept

Datum: 01.10.2009

