



Wilhelm

Wohnbau UG

Adenauerstraße 48/1
 88094 Oberteuringen
 Tel. 0 75 46 / 92 95 47
 Fax. 0 75 46 / 92 95 46

Bauerinnen:
 Herr und Frau
 Dmitri und Ina Schmick
 Sänftstraße 14
 88213 Ravensburg - Bavendorf

Datum / Unterschrift Bauherr
 22.09.2009
Dmitri Schmick

Projekt:
 Neubau eines Einfamilienhauses mit
 einem Carport für zwei Fahrzeuge

Plan: Ansichten 2

Planverfasser / Bauleiter:
 Dipl. Ing. (FH)
 Jakob Wilhelm
 Adenauerstraße 48/2
 88094 Oberteuringen
 Tel. 0 75 46 / 92 95 47
 Fax. 0 75 46 / 92 95 46
 O² 0176 / 23 93 92 70

Datum: 08 September 2009


Planverfasser / Bauleiter:

J. Wilhelm



Stempel und Unterschrift

Ansicht Nord - Ost

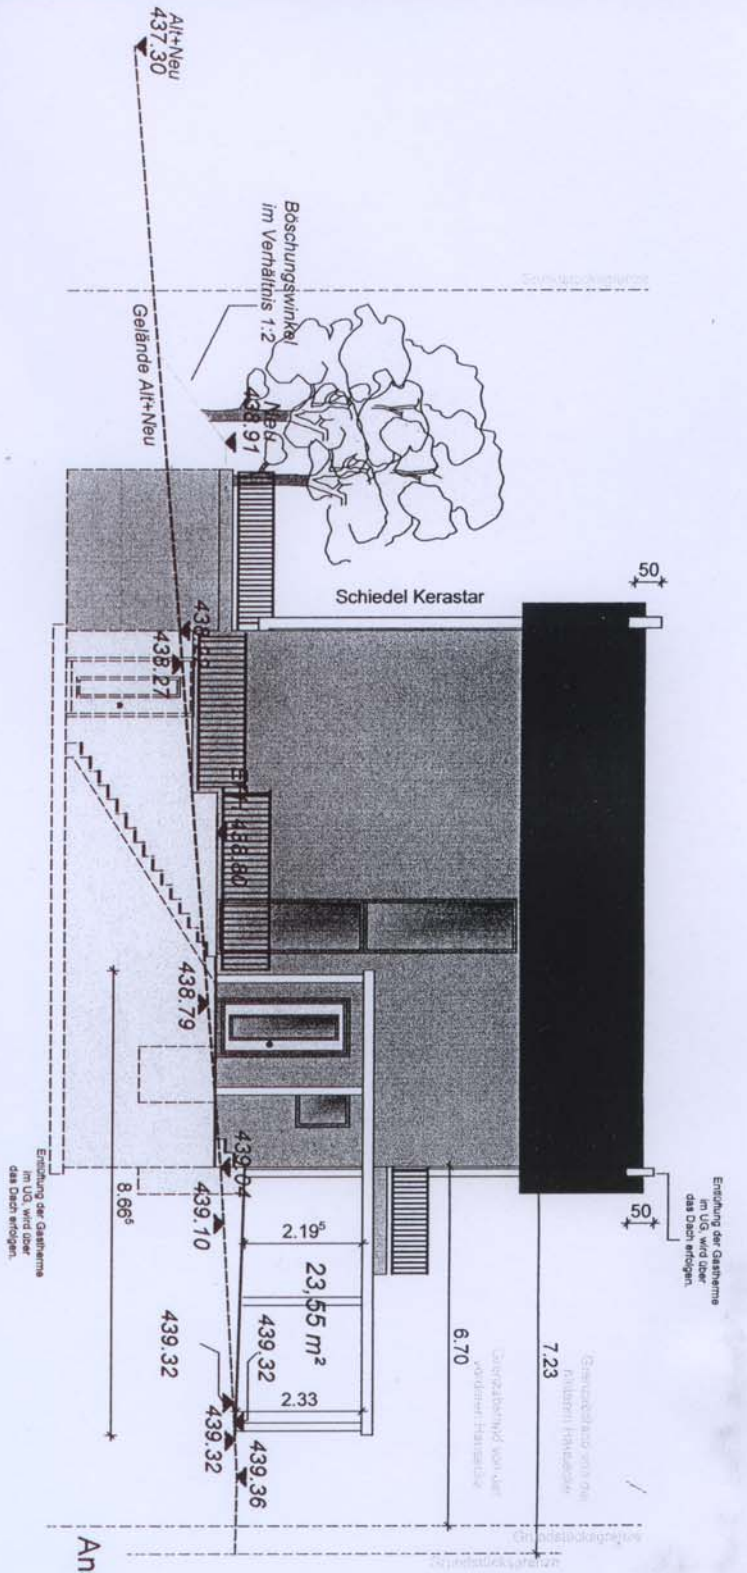

Ansicht Nord - West

