


Ansicht Süd / West

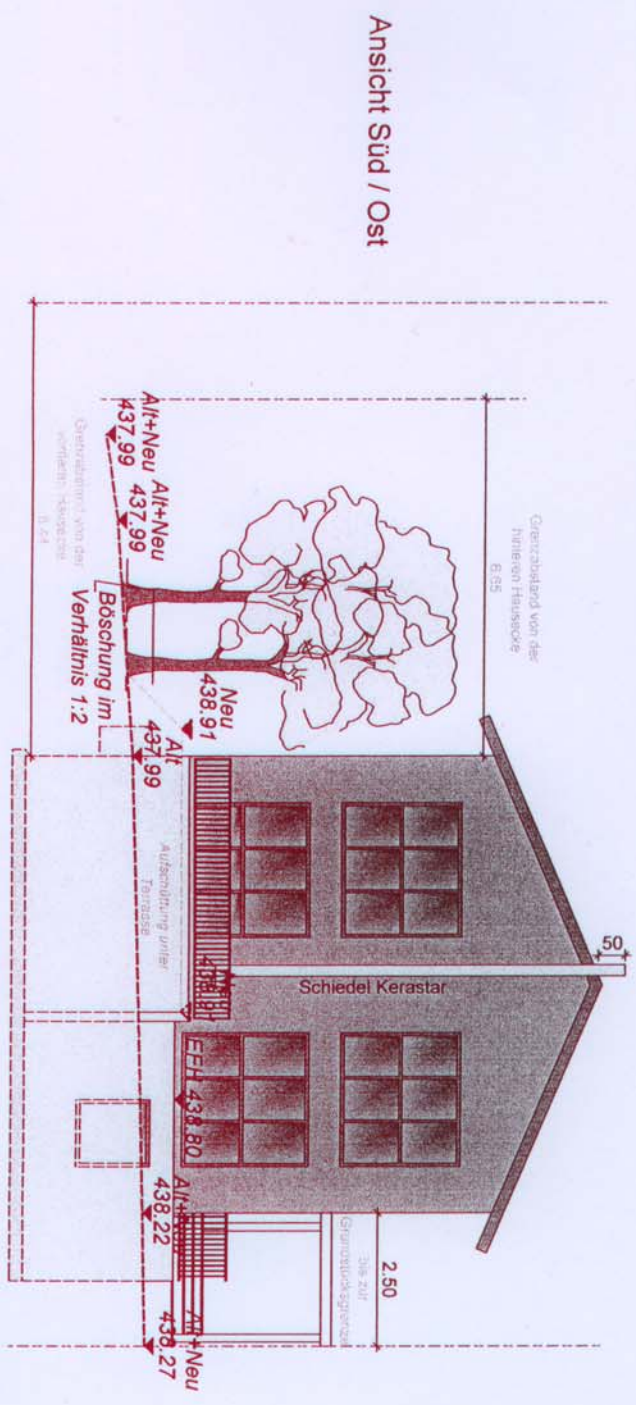

Ansicht Süd / Ost

Wilhelm
Wohnbau UG
 Adenauerstraße 48/1
 88094 Oberteuringen
 Tel. 0 75 46 / 92 95 47
 Fax. 0 75 46 / 92 95 46

Bauerinnen:
 Herr und Frau
 Dmitri und Ina Schmick
 Sanitstraße 14
 88213 Ravensburg - Bavendorf

Datum / Unterschrift Bauherr
 22.09.2005
Dmitri Schmick

Projekt:
 Neubau eines Einfamilienhauses mit
 einem Carport für zwei Fahrzeuge

Plan: Ansichten 1

Planverfasser / Bauleiter:
 Dipl. Ing. (FH)
 Jakob Wilhelm
 Adenauerstraße 48/2
 88094 Oberteuringe
 Tel. 0 75 46 / 92 95 47
 Fax. 0 75 46 / 92 95 46
 O^o 0 176 / 23 93 92 70

Datum: 08 September 2005

Planverfasser / Bauleiter:
J. Wilhelm

Stempel und Unterschrift

