


NORD WEST



EINBAU EINER WOHNUNG IN BESTEHENDES  
WIRTSCHAFTSGEBÄUDE MIT GARAGE .  
EINBAU VON PFERDEBOXEN IN BESTEHENDE  
UEBERDACHUNG ,

BRIGITTE BAUR  
HUMMELBERGSTR. 24  
TALDORF  
88213 RAVENSBURG

NORD OST

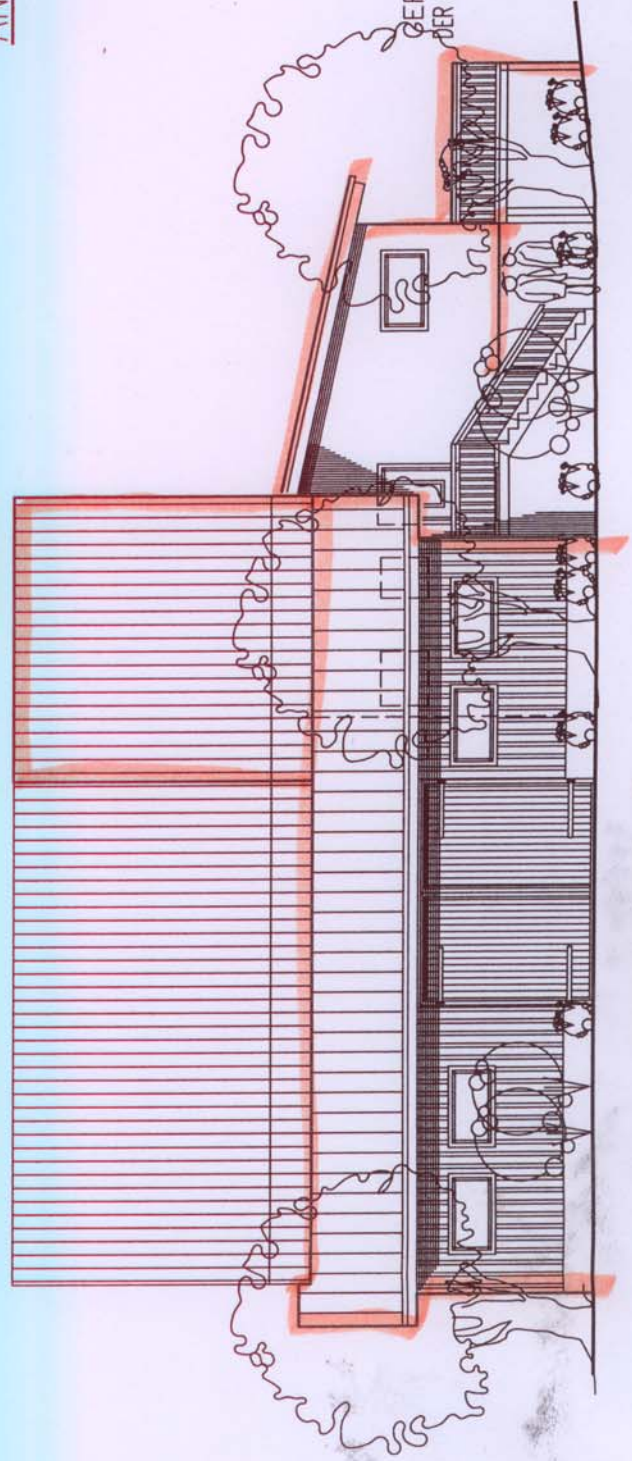

ANSICHTEN

BEFERTIGT: 07.07.09  
DER ARCHITEKT :

ARCHITEKTUR  
BUERO  
BEHR

  
ARCHITEKTEN  
DIPLOM.(FH)

OBERZELL  
JOERG STYRLIN WEG 3  
88213 RAVENSBURG

TEL  
(0751) 81283  
FAX  
(0751) 86712