



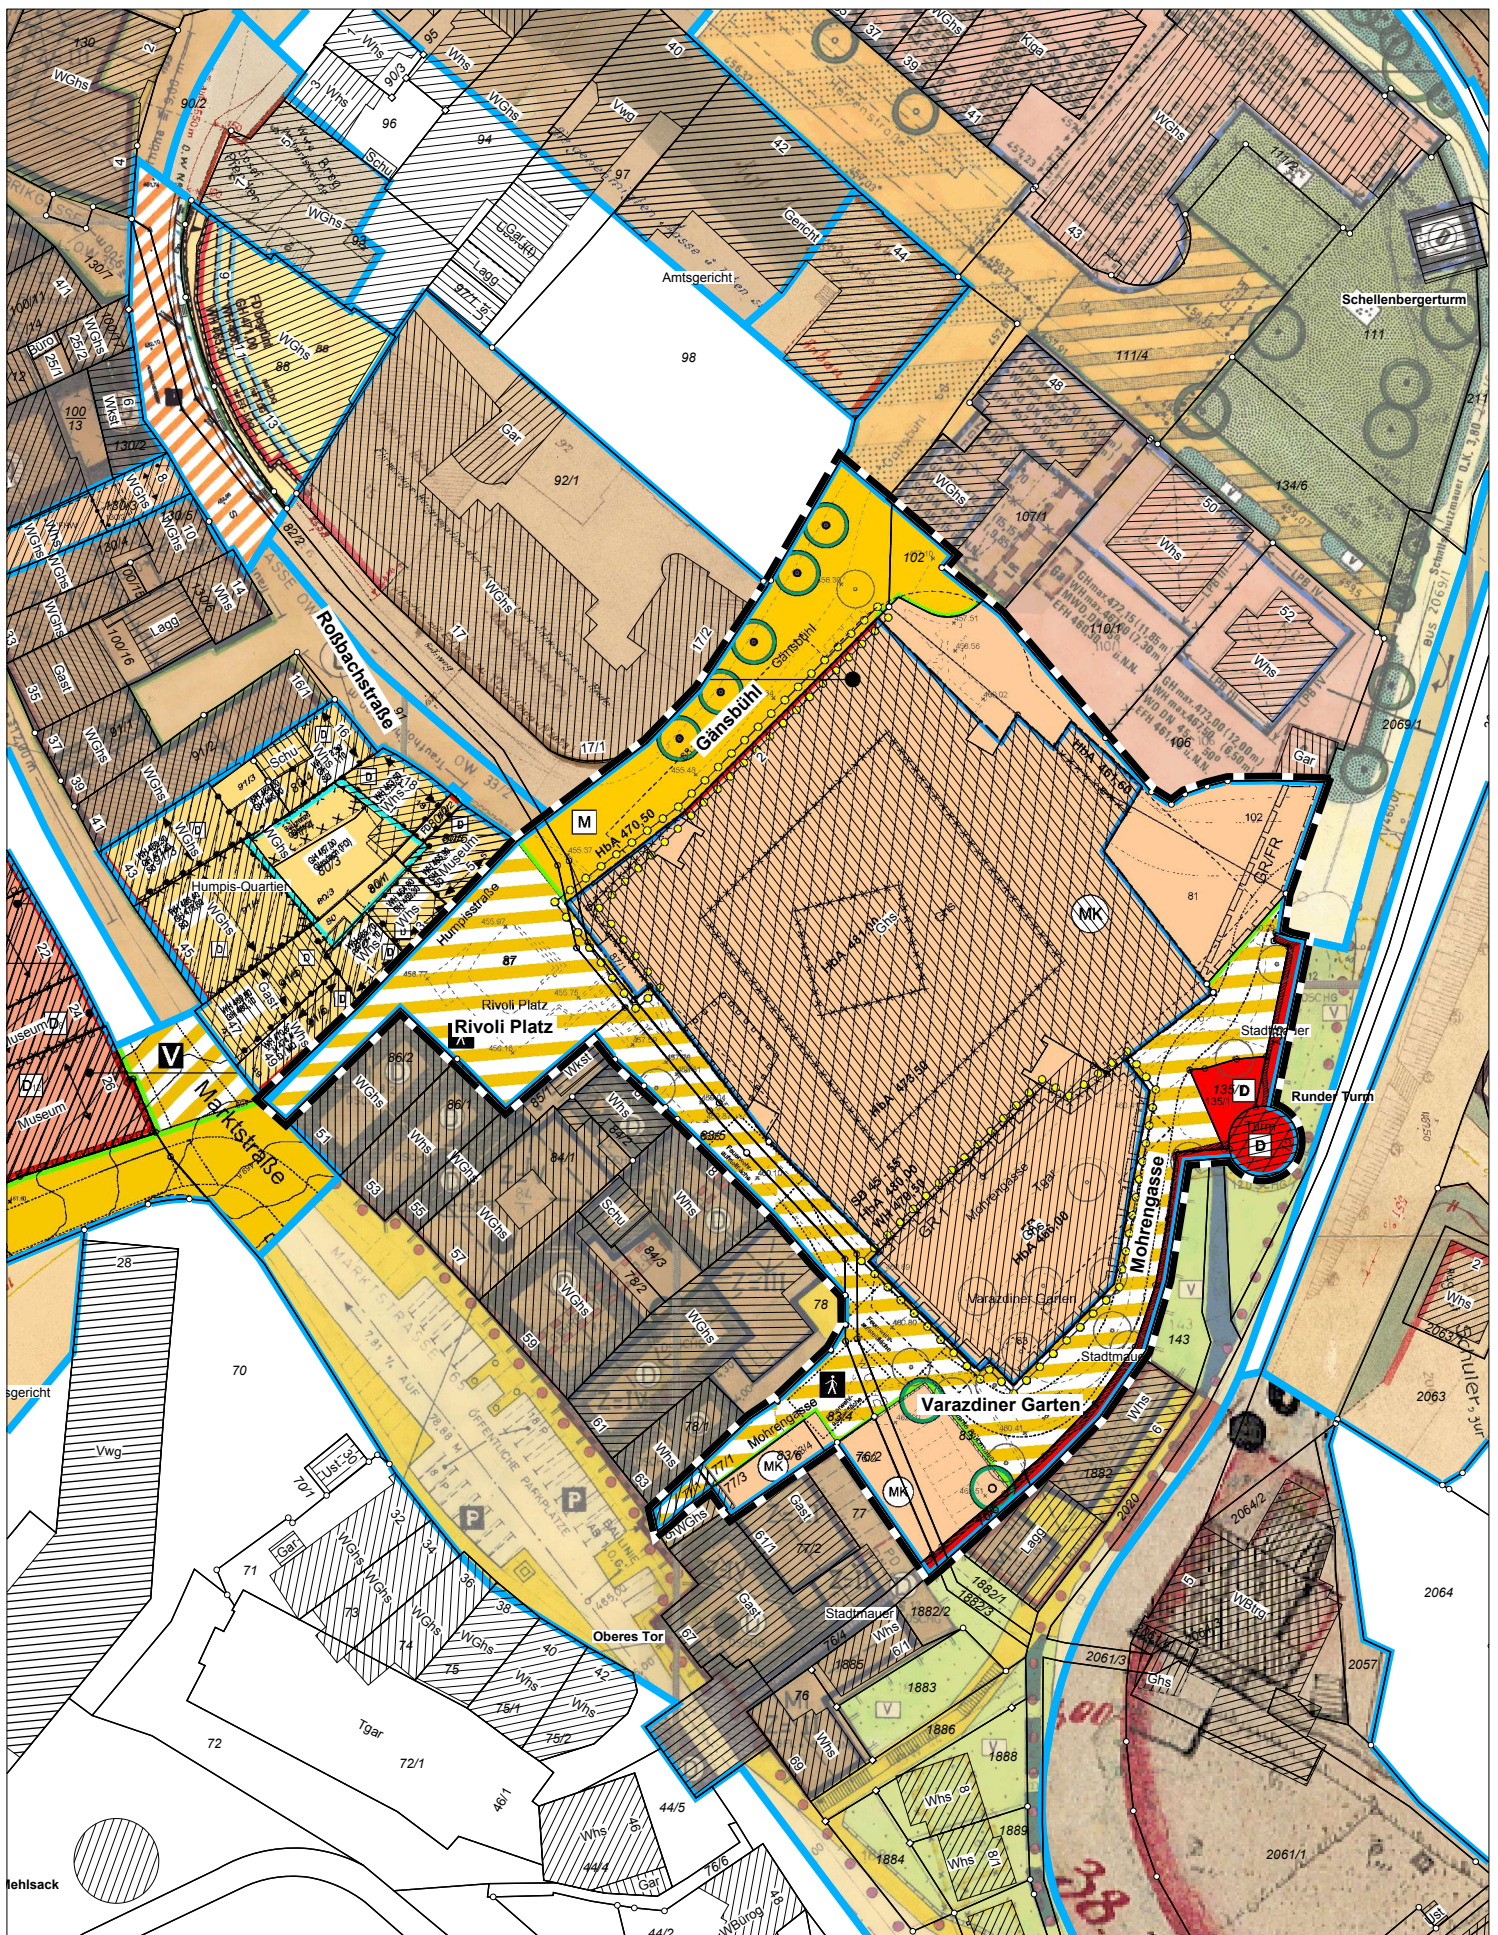

Vorhabenbezogener Bebauungsplan
Erweiterung
Gänsbühl-Center, 1. Änderung
◆ Bebauungsplanübersicht

Bearbeiter:
Gallo

0 20 40 60 80 100 m

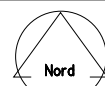

M 1:1000

Stadt
Ravensburg
 - Stadtplanungsamt -