


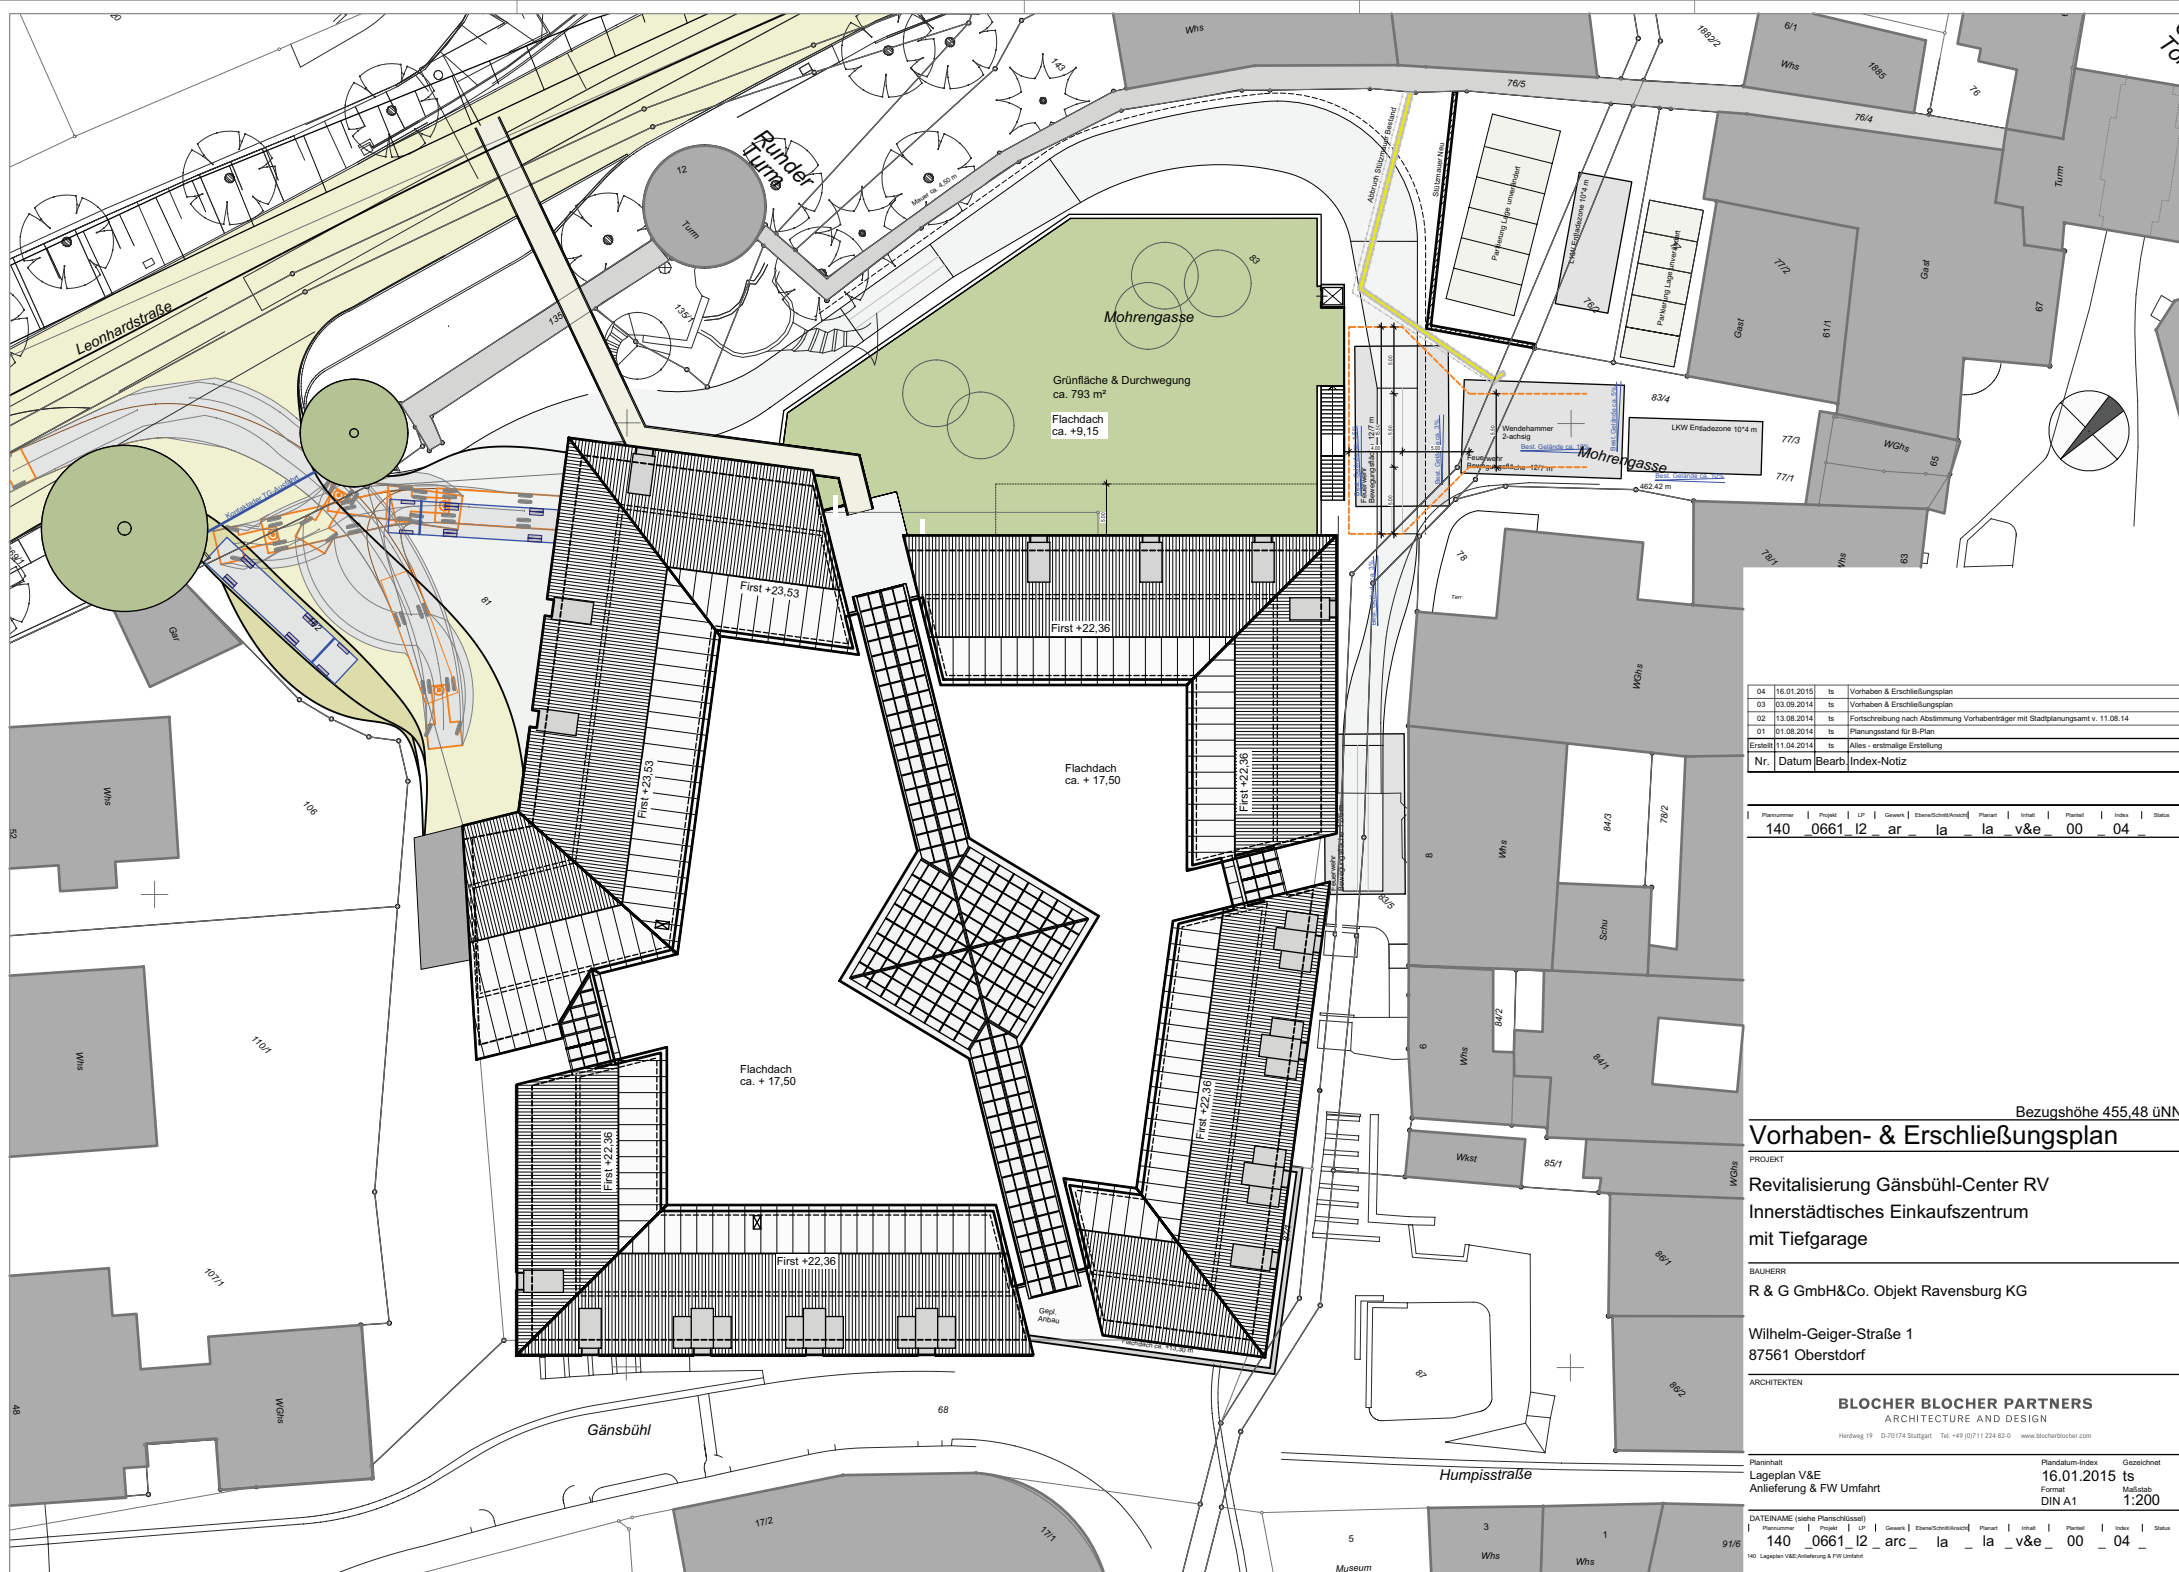

04	16.01.2015	ts	Vorhaben & Erschließungsplan
03	03.09.2014	ts	Vorhaben & Erschließungsplan
02	13.08.2014	ts	Fortschreibung nach Abstimmung Vorhabenrätiger mit Stadtplanungsamt v. 11.08.14
01	01.08.2014	ts	Planungsstand für S-Plan
00	11.04.2014	ts	Altan - vorläufige Erstellung

Nr.	Datum	Bearb.	Index-Notiz
140	0661_12	arc	la_v&e_00_04

Bezugshöhe 455,48 üNN

Vorhaben- & Erschließungsplan

PROJEKT

Revitalisierung Gänsbühl-Center RV
Innerstädtisches Einkaufszentrum
mit Tiefgarage

BAUHERR

R & G GmbH&Co. Objekt Ravensburg KG

Wilhelm-Geiger-Straße 1
87561 Oberstdorf

ARCHITEKTEN

BLOCHER BLOCHER PARTNERS
ARCHITECTURE AND DESIGN

Herdweg 19 D-70174 Stuttgart Tel. +49 (0)711 224 82-0 www.blocherblocher.com


Planinhalt	Planstadium-Index	Geschnitten
Lageplan V&E	16.01.2015 ts	
Anlieferung & FW Umfahrt	Format	Maßstab
	DIN A1	1:200

DATENNAME (siehe Planschlüssel)									
Plannummer	Projekt	LP	Gesamt	Ebenen/Schnittkreuz	Planart	Intell.	Planart	Index	Status
140	0661_12	arc	la	la_v&e	00	04			

VP: Lagerplan V&E-Anlieferung & FW Umfahrt

Legende

 Bestand
 Abbruch
 Neubau

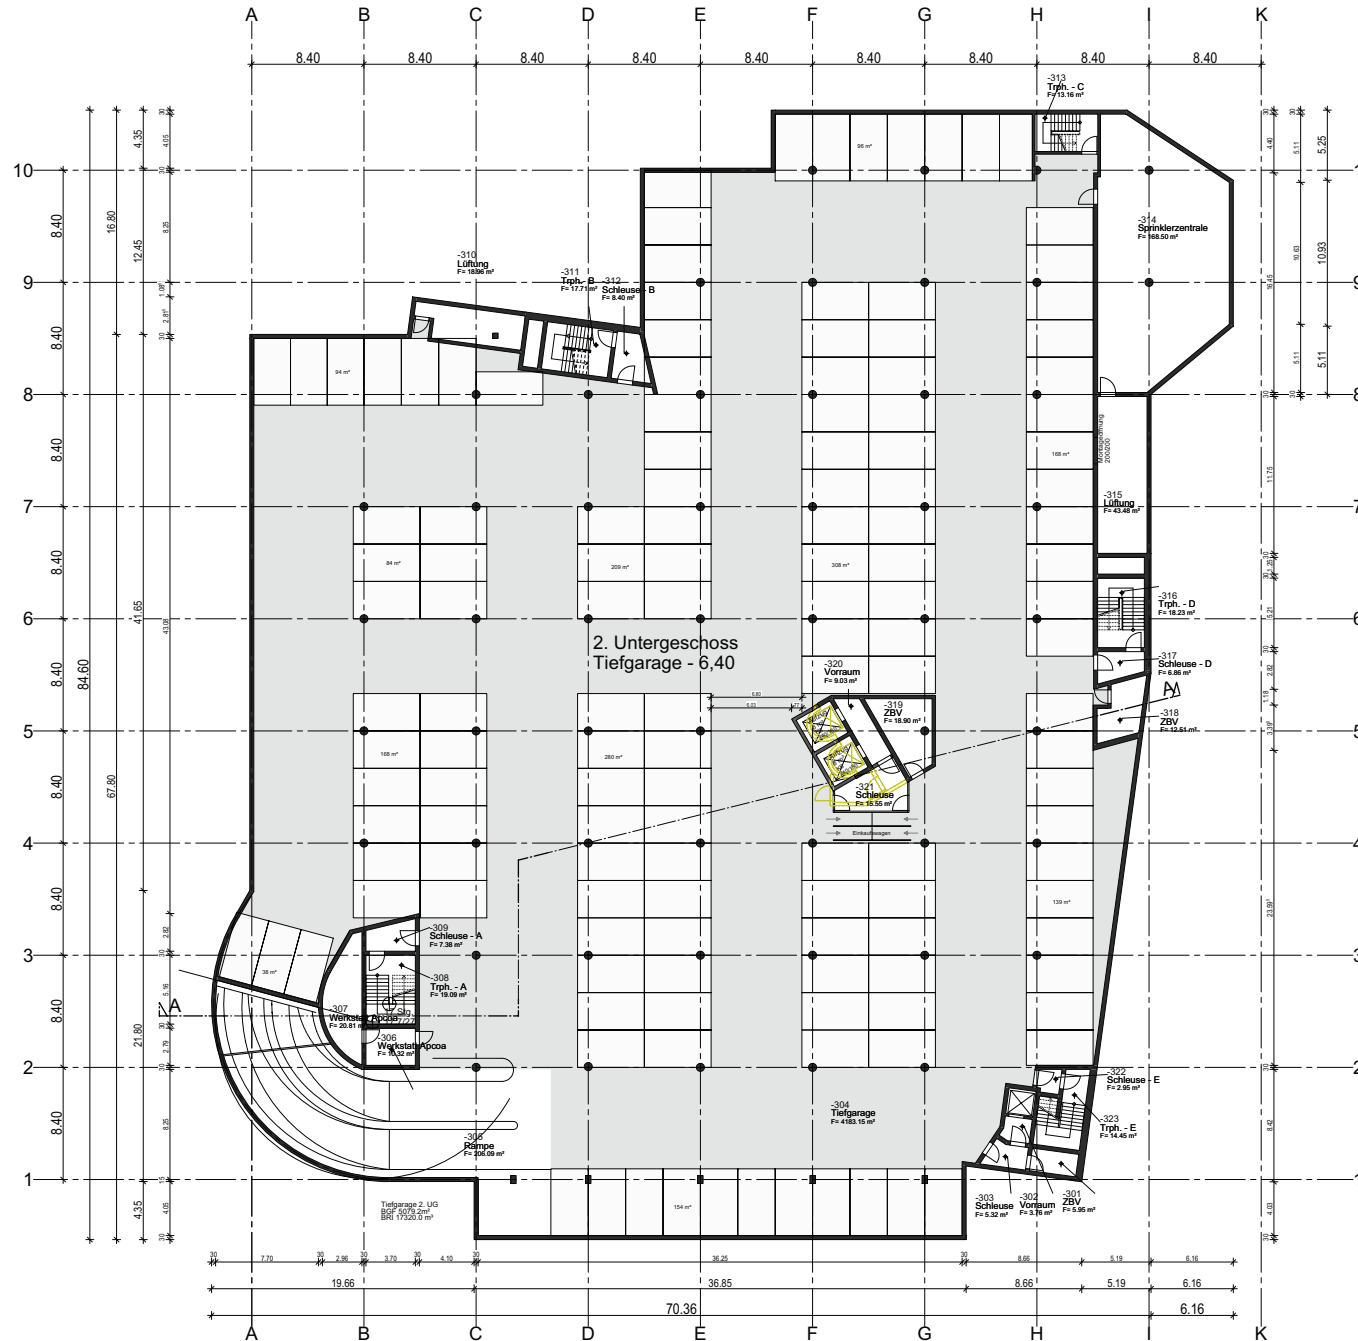

03	16.01.2015	ts	Vorhaben & Erschließungsplan
02	03.09.2014	ts	Vorhaben & Erschließungsplan
01	01.08.2014	ts	Planungsstand für B-Plan
Erstellt	19.09.2013	ts	Alles - erstmalige Erstellung
Nr.	Datum	Bearb.	Index-Notiz

Planzummer	Projekt	LP	Gewerk	Ebene/Schnitt/Ansicht	Planart	Inhalt	Planstell	Index	Status
141	0661	12	ar	u2	gr	v&e	00	03	

Bezugshöhe 455,48 üNN

Vorhaben- & Erschließungsplan

PROJEKT

Revitalisierung Gänsbühl-Center RV
Innerstädtisches Einkaufszentrum
mit Tiefgarage

BAUHERR

R & G GmbH&Co. Objekt Ravensburg KG

Wilhelm-Geiger-Straße 1
87561 Oberstdorf

ARCHITEKTEN

BLOCHER BLOCHER PARTNERS
ARCHITECTURE AND DESIGN

Hardweg 19 D-70174 Stuttgart Tel. +49 (0)711 224 82-0 www.blocherblocher.com


Planinhalt
2. Untergeschoss
Tiefgarage

Plandatum-Index	Gezeichnet
16.01.2015	ts
Format	Maßstab
DIN A1	1:200

Plannummer	Projekt	LP	Gewerk	Ebene/Schnitt/Ansicht	Planart	Inhalt	Planrel	Index	Status
141	_0661	_l2	_arc	_u2	_gr	_v&e	_00	_03	

141 2.Untergeschoss; Tiefgarage

Allplan 2014

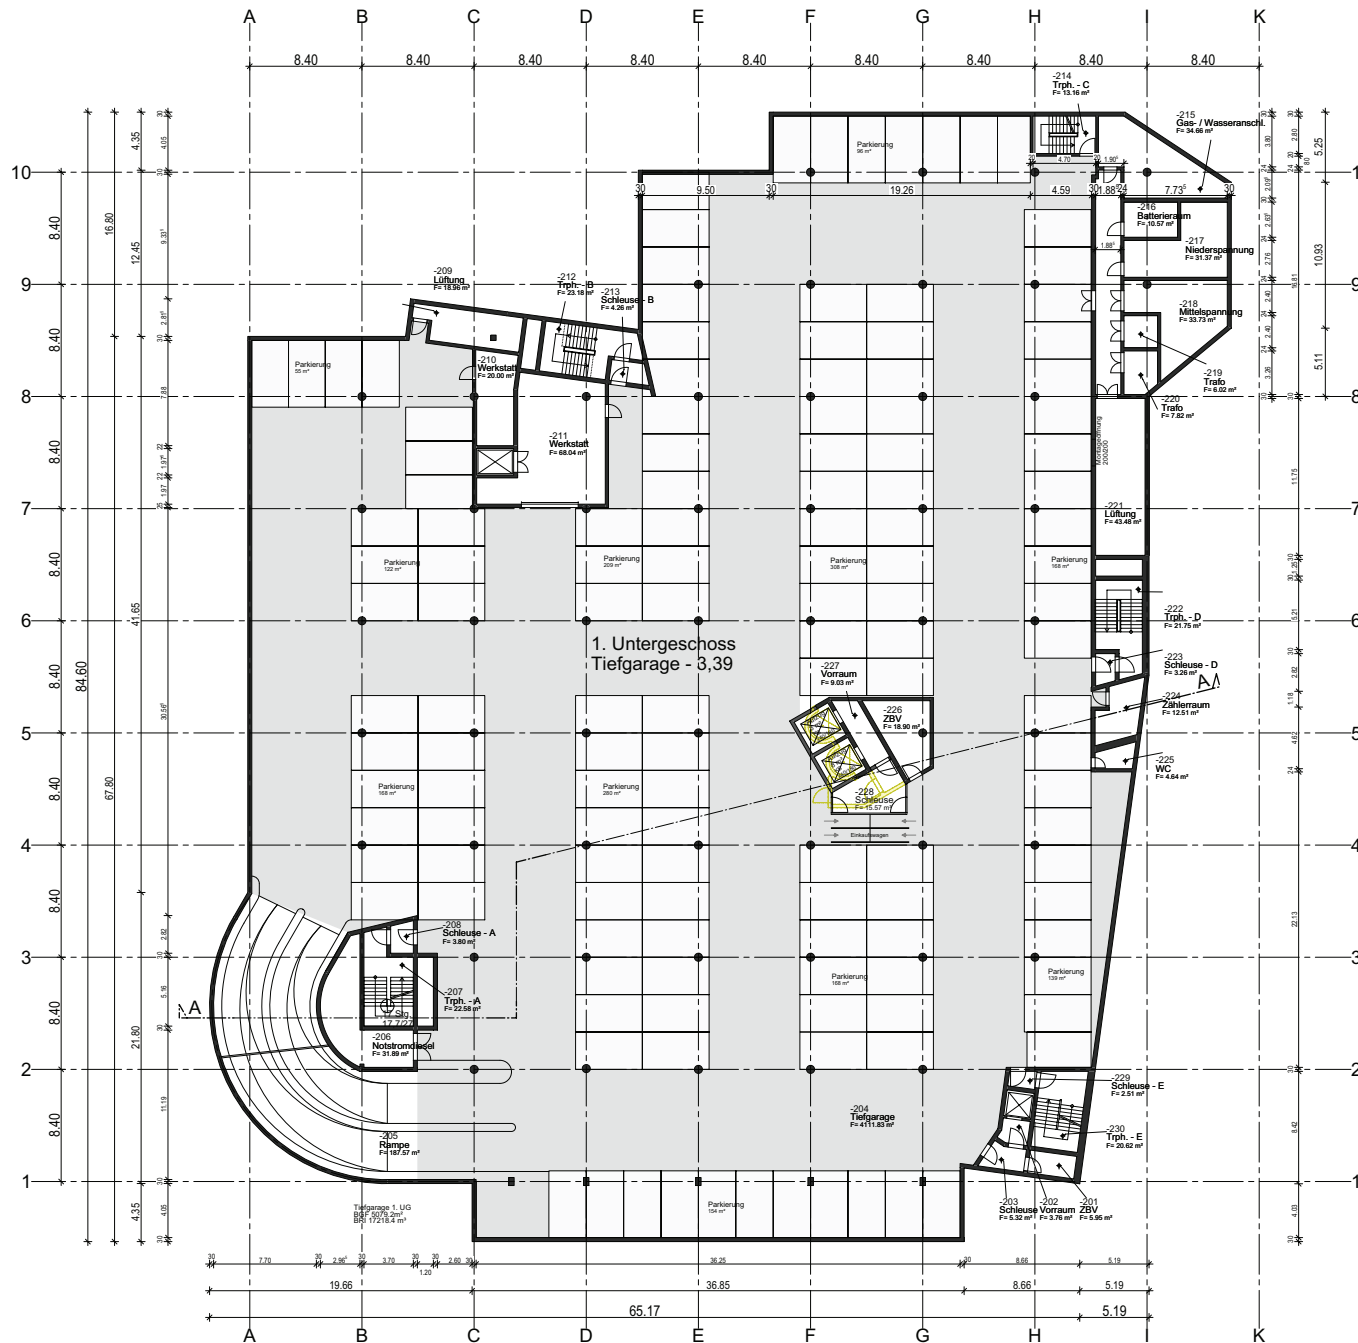

03	16.01.2015	ts	Vorhaben & Erschließungsplan
02	03.09.2014	ts	Vorhaben & Erschließungsplan
02	13.08.2014	ts	Fortschreibung nach Abstimmung Vorhabentätiger mit Stadtplanungsamt v. 11.08.14
01	01.08.2014	ts	Planungsstand für B-Pom
Erstellt	18.09.2013	ts	Alexa - erstmalige Erstellung

Nr.	Datum	Bearb.	Index-Notiz
-----	-------	--------	-------------

Planummer	Projekt	LP	Gewerk	Element/Schnittkreuz	Planart	Instal	Planst	Index	Status
142	0661	I2	ar	u1	gr	v&e	00	03	

Vorhaben- & Erschließungsplan

PROJEKT

Revitalisierung Gänsbühl-Center RV
Innerstädtisches Einkaufszentrum
mit Tiefgarage

BAUHERR

R & G GmbH&Co. Objekt Ravensburg KG

Wilhelm-Geiger-Straße 1
87561 Oberstdorf

ARCHITECTEN

BLOCHER BLOCHER PARTNERS
ARCHITECTURE AND DESIGN

Helmweg 19 D-70174 Stuttgart Tel. +49 (0)711 224 85-0 www.blocherblocher.com

Planummer	1. Untergeschoss Tiefgarage	Planstadium-Index	16.01.2015 ts	Geszeichnet
Format	DIN A1	Maßstab	1:200	

DATENAME (siehe Planschnitte)	142_0661_I2_arc_u1_gr_v&e_00_03
-------------------------------	---------------------------------

142 1. Untergeschoss Tiefgarage



E0 - Mall
±0,00 = 455,20 üNN

03	16.01.2015	ts	Vorhaben & Erschließungsplan
02	03.09.2014	ts	Vorhaben & Erschließungsplan
01	04.08.2014	ts	Planungsstand für B-Plan
Erstellt	16.09.2013	ts	Alles - erstmalige Erstellung
Nr.	Datum	Bearb.	Index-Notiz

Plannummer	Projekt	LP	Gewerk	Ebene/Schnitt/Ansicht	Planart	Inhalt	Planfol.	Index	Status
143	0661	12	ar	e0	gr	v&e	00	03	

Bezugshöhe 455,48 üNN

Vorhaben- & Erschließungsplan

PROJEKT

Revitalisierung Gänsbühl-Center RV
Innerstädtisches Einkaufszentrum
mit Tiefgarage

BAUHERR

R & G GmbH&Co. Objekt Ravensburg KG

Wilhelm-Geiger-Straße 1
87561 Oberstdorf

ARCHITEKTEN

BLOCHER BLOCHER PARTNERS
ARCHITECTURE AND DESIGN

Hardweg 19 D-70174 Stuttgart Tel. +49 (0)711 224 82-0 www.blocherfblocher.com


Planinhalt	Plandatum-Index	Gezeichnet
Ebene E0	16.01.2015	ts
Mall & Lebensmittel	Format	Maßstab
	DIN A1	1:200

DATE/NAME (siehe Planschlüssel)									
Planummer	Projekt	LP	Gewerk	Ebene/Schnitt/Ansicht	Planart	Inhalt	Planfeld	Index	Status
143	0661	12	arc	e0	gr	v&e	00	03	

143 Ebene 00-Mall & Leberanzettel

$$H/B = 594 / 841 \text{ (0.50m}^2\text{)}$$

Allplan 2014

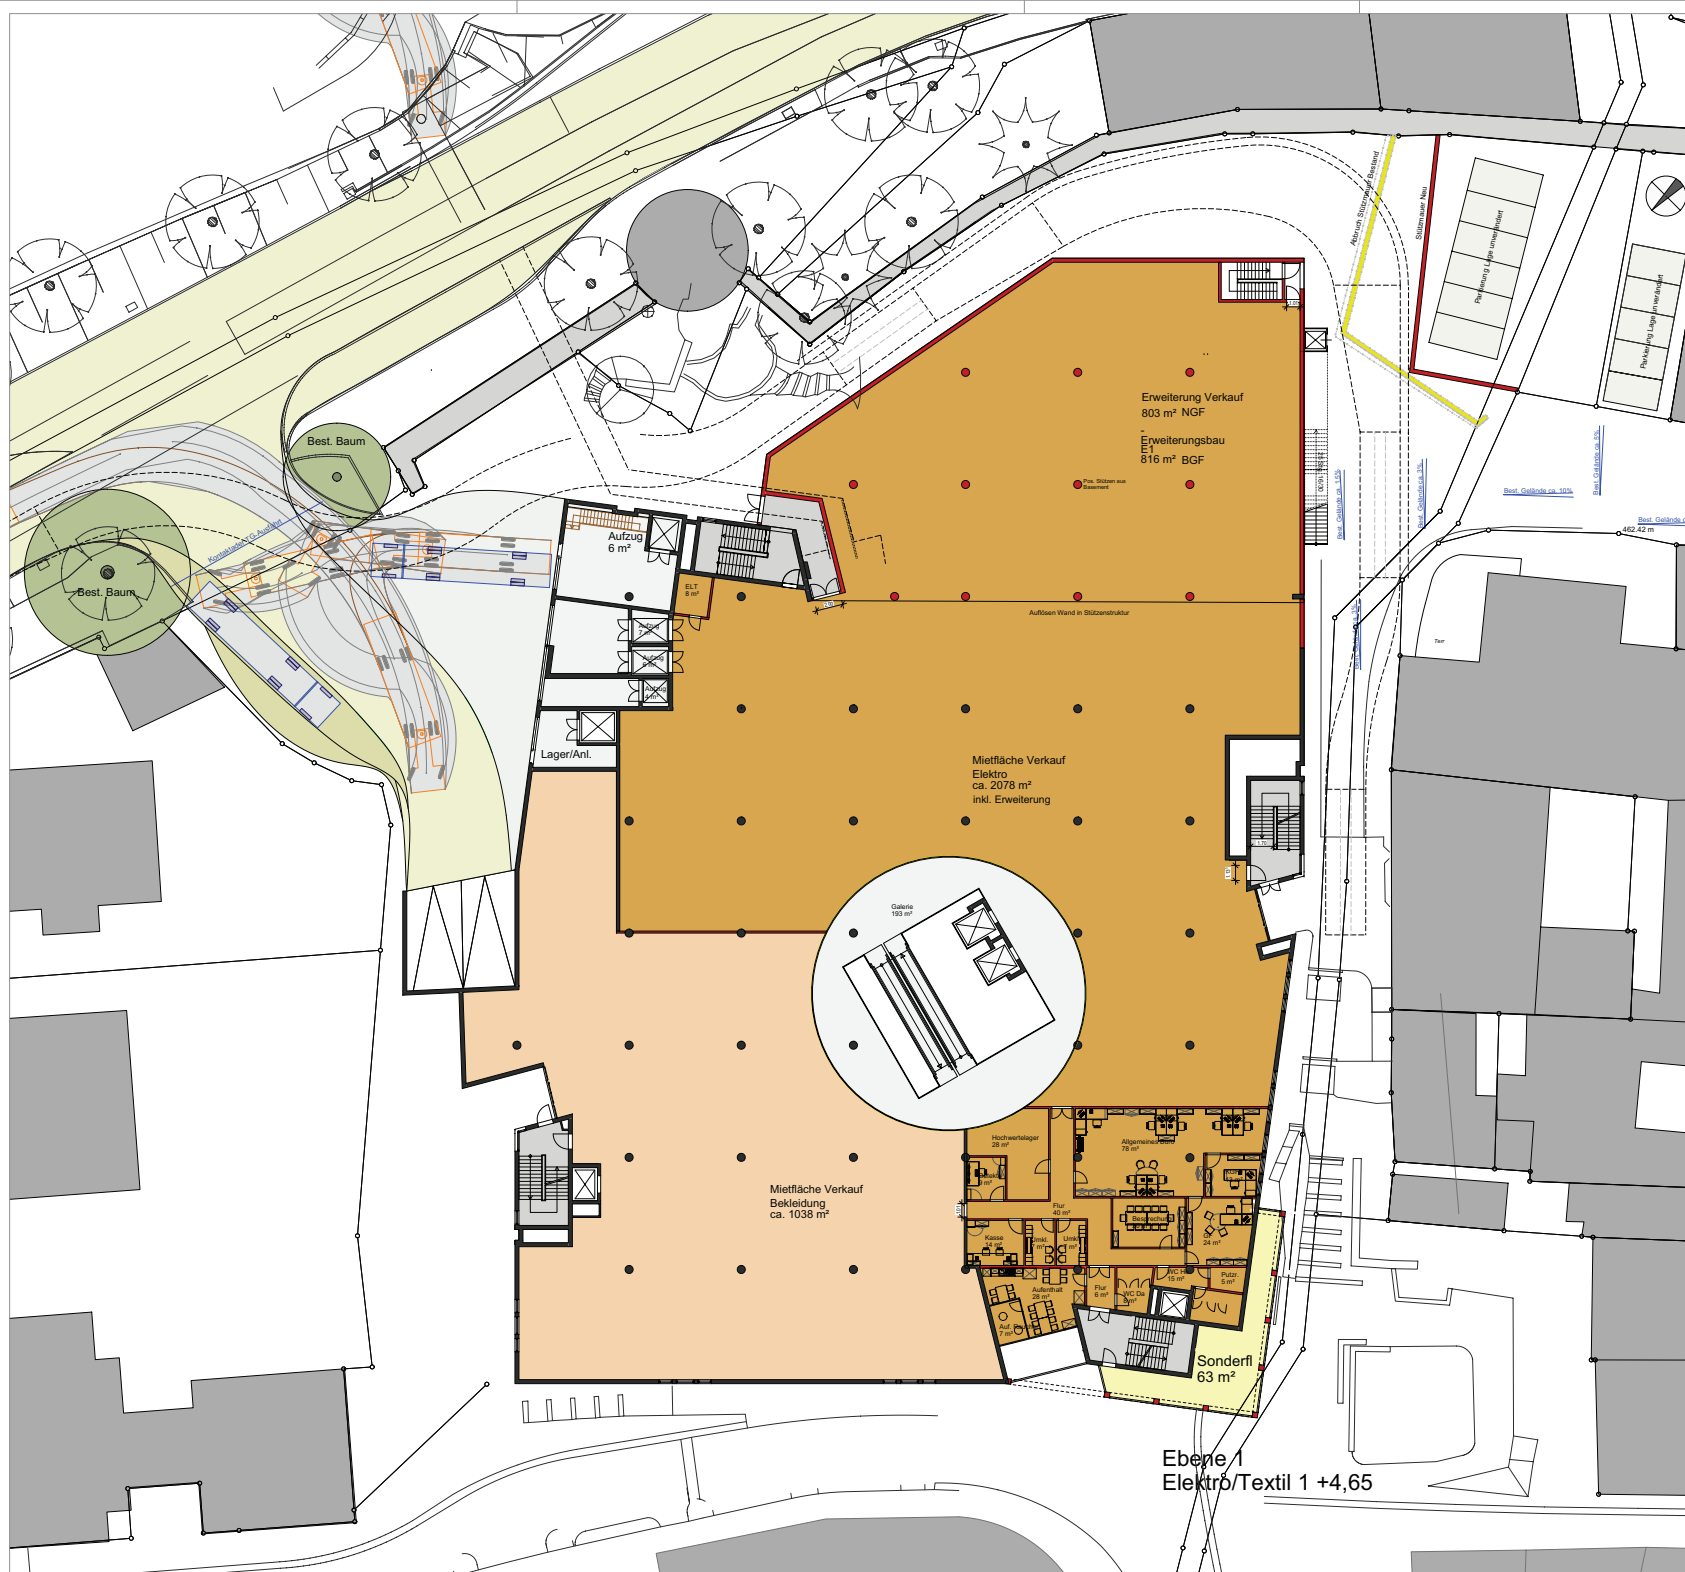

03	16.01.2015	ts	Vorhaben & Erschließungsplan
02	03.09.2014	ts	Vorhaben & Erschließungsplan
01	21.08.2014	ts	Planungsgrund für Bf-Plan
Erstellt	22.09.2013	ts	Altst.- erstmalige Erstellung
Nr.	Datum	Bearb.	Index-Notiz

Planummer	Projekt	LP	Gewerk	Ebene/Strichkreuz	Planart	Instal	Planst	Index	Status
144	0661	I2	ar	e1	gr	v&e	00	03	

Bezugshöhe 455,48 üNN
Vorhaben- & Erschließungsplan

PROJEKT
Revitalisierung Gänsbühl-Center RV
Innerstädtisches Einkaufszentrum
mit Tiefgarage

BAUHERR
R & G GmbH&Co. Objekt Ravensburg KG

Wilhelm-Geiger-Straße 1
87561 Oberstdorf

ARCHITEXTEN
BLOCHER BLOCHER PARTNERS
ARCHITECTURE AND DESIGN
Helmweg 19 D-70174 Stuttgart Tel. +49 (0)711 224 85-0 www.blocherblocher.com

Plandatum-Index
16.01.2015 ts
Format
DIN A1 Maßstab
1:200

DATENAME (siehe Planschlüssel)	Planummer	Projekt	LP	Gewerk	Ebene/Strichkreuz	Planart	Instal	Planst	Index	Status
144_0661_I2_arc	144	0661	I2	ar	e1	gr	v&e	00	03	



145 Ebens E2/K&L & Garten

~~1.00 + 8,95~~



03	16.01.2015	ts	Vorhaben & Erschließungsplan
02	03.09.2014	ts	Vorhaben & Erschließungsplan
01	01.08.2014	ts	Planungsstand für B-Plan
Erstellt	22.09.2013	ts	Alex - erstmalige Erstellung
Nr.	Datum	Bearb.	Index-Notiz

Plannummer	Projekt	LP	Gewerk	Ebene/Schnitt/Kreuz	Planart	Instal	Planst	Index	Status
146	0661	I2	ar	e2	gr	v&e	00	03	

Vorhaben- & Erschließungsplan

PROJEKT

Revitalisierung Gänsbühl-Center RV
Innerstädtisches Einkaufszentrum
mit Tiefgarage

BAUHERR

R & G GmbH&Co. Objekt Ravensburg KG

Wilhelm-Geiger-Straße 1
87561 Oberstdorf

ARCHITECTEN

BLOCHER BLOCHER PARTNERS
ARCHITECTURE AND DESIGN

Helmweg 19 D-70174 Stuttgart Tel. +49 (0)711 224 85-0 www.blocherblocher.com

Plannummer	Projekt	LP	Gewerk	Ebene/Schnitt/Kreuz	Planart	Instal	Planst	Index	Status
146	0661	I2	ar	e2	gr	v&e	00	03	
Plattendatum-Index					16.01.2015 ts				
Format					Mafstabs				
					DIN A1				
					1:200				

DATENNAME (siehe Planschlüssel)									
Plannummer	Projekt	LP	Gewerk	Ebene/Schnitt/Kreuz	Planart	Instal	Planst	Index	Status
146	0661	I2	ar	e2	gr	v&e	00	03	
146 Ebene E3 Ärzte & Centermanagement									

Bezugsgröße 455.48 ÜN

PROJEKT _____

ARCHITEKTEN

BLOCHER BLOCHER PARTNERS
ARCHITECTURE AND DESIGN

Hardweg 19 D-70174 Stuttgart Tel. +49 (0)711 224 82-0 www.blocherblocher.com

Planinhalt	Plandatum-Index	Gezeichnet
Dachgeschoss	16.01.2015	ts
Technik	Format	Maßstab
	DIN A1	1:200

DATENAME (siehe Planschlüssel)									
Plannummer	Projekt	LP	Gewerk	Ebene/Schritt/Ansicht	Planart	Inhalt	Parteil	Index	Status
147	_0661	_12	_arc	_dg	_gr	_v&e	_00	_03	