




ANSICHT SÜD

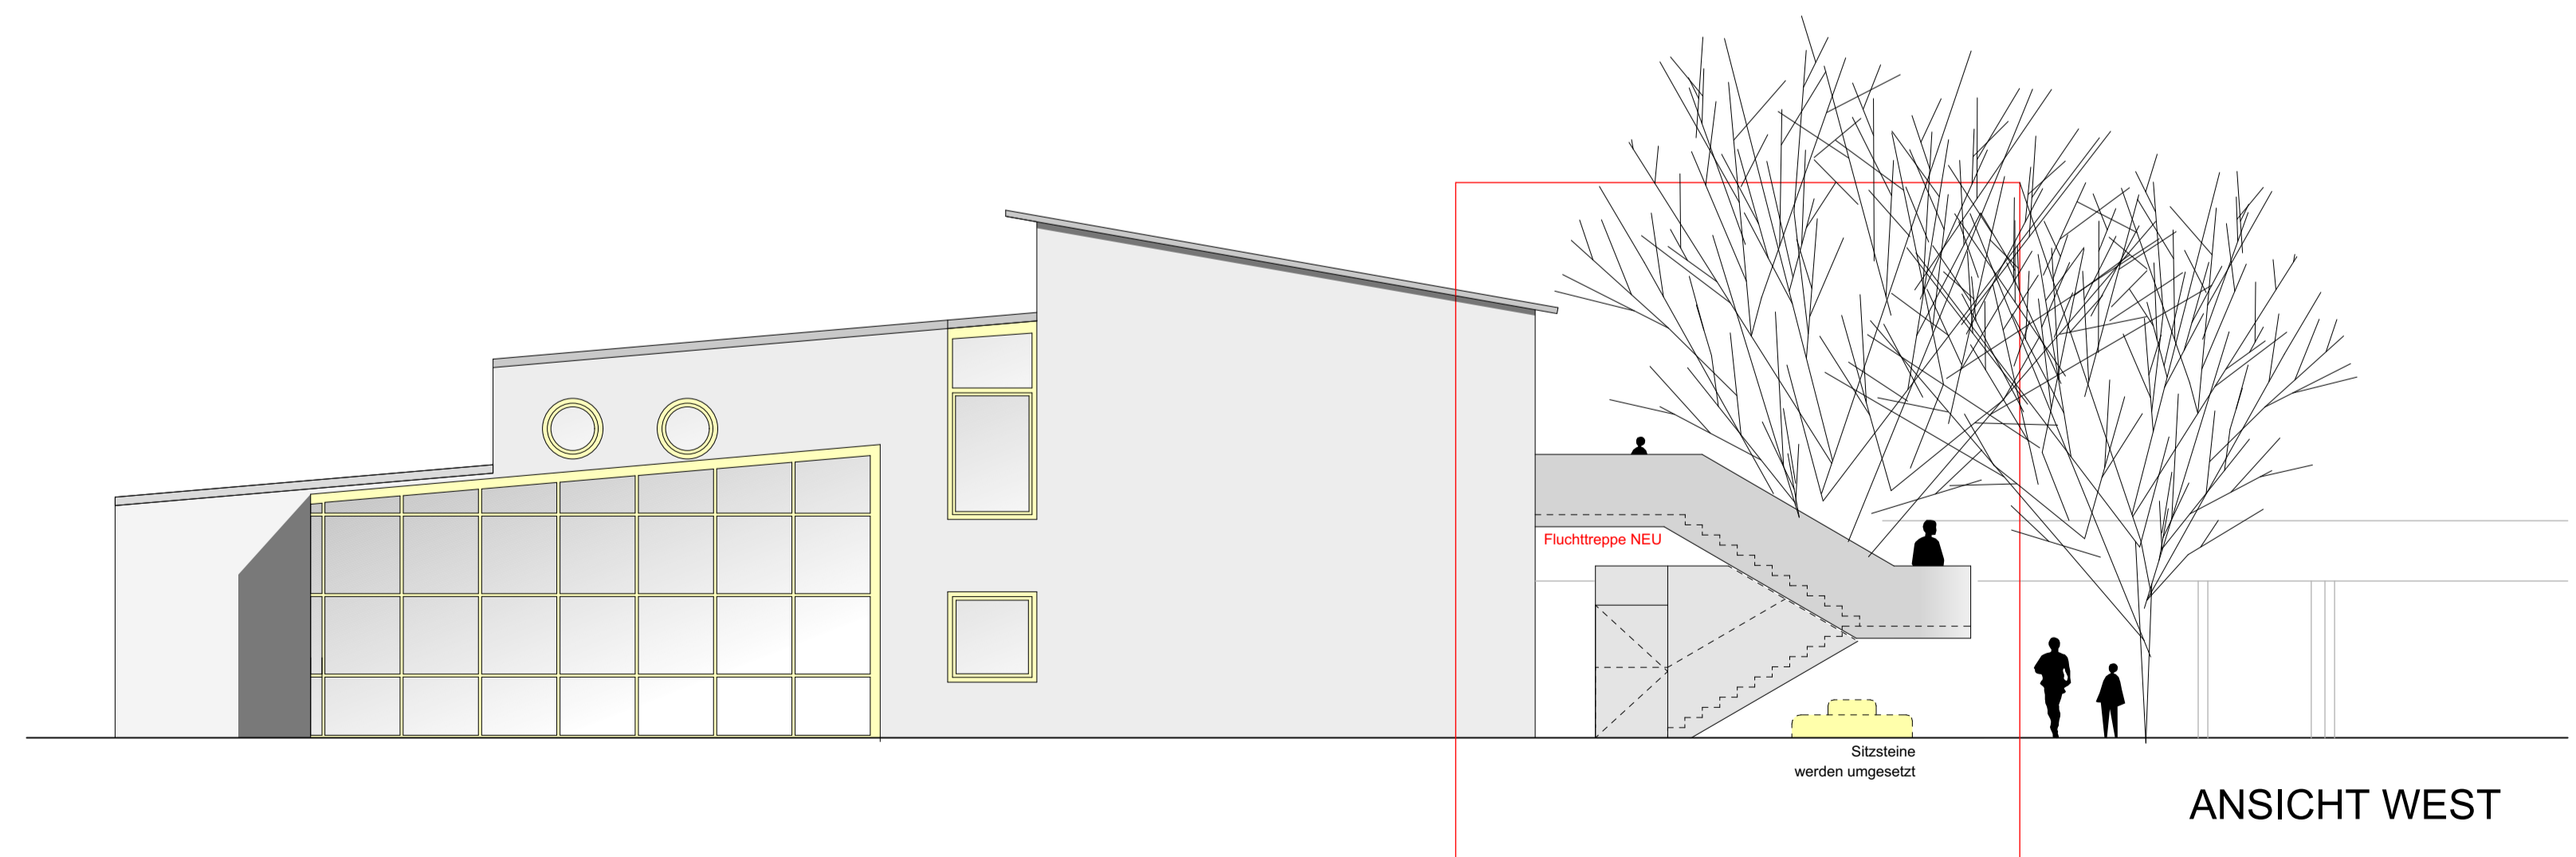

ANSICHT WEST

Bauvorhaben  
 Brandschutzertüchtigung + Errichten  
 eines zweiten Rettungsweges  
 Grundschule Weissenau  
 Bahnhofstr. 5/1  
 88214 Ravensburg  
 Bauherr  
 Stadt Ravensburg,  
 Amt für Architektur und  
 Gebäudemanagement  
 Salamanderweg 22  
 88214 Ravensburg  
 Tel: 0751 82-576  
 Architekt  
 PETZOLD-SCHMIDT  
 freie Architekten GbR  
 Goetheplatz 2  
 D - 88214 Ravensburg  
 Tel: +49 751 23456  
 info@petzold-schmidt.de  
 Architekt

PLANBEZEICHNUNG  
**ANSICHTEN**  
 Süd + West

**VORABZUG**  
 MASSTAB  
 M 1:100

DATUM  
 19.05.2021

PLAN. NR.  
**3.03**