


Gemeinde: Ravensburg
 Gemarkung: Taldorf
 Landkreis: Ravensburg

Lageplan

ZEICHNERISCHER Teil zum Bauantrag gemäß § 4 LBOVVO

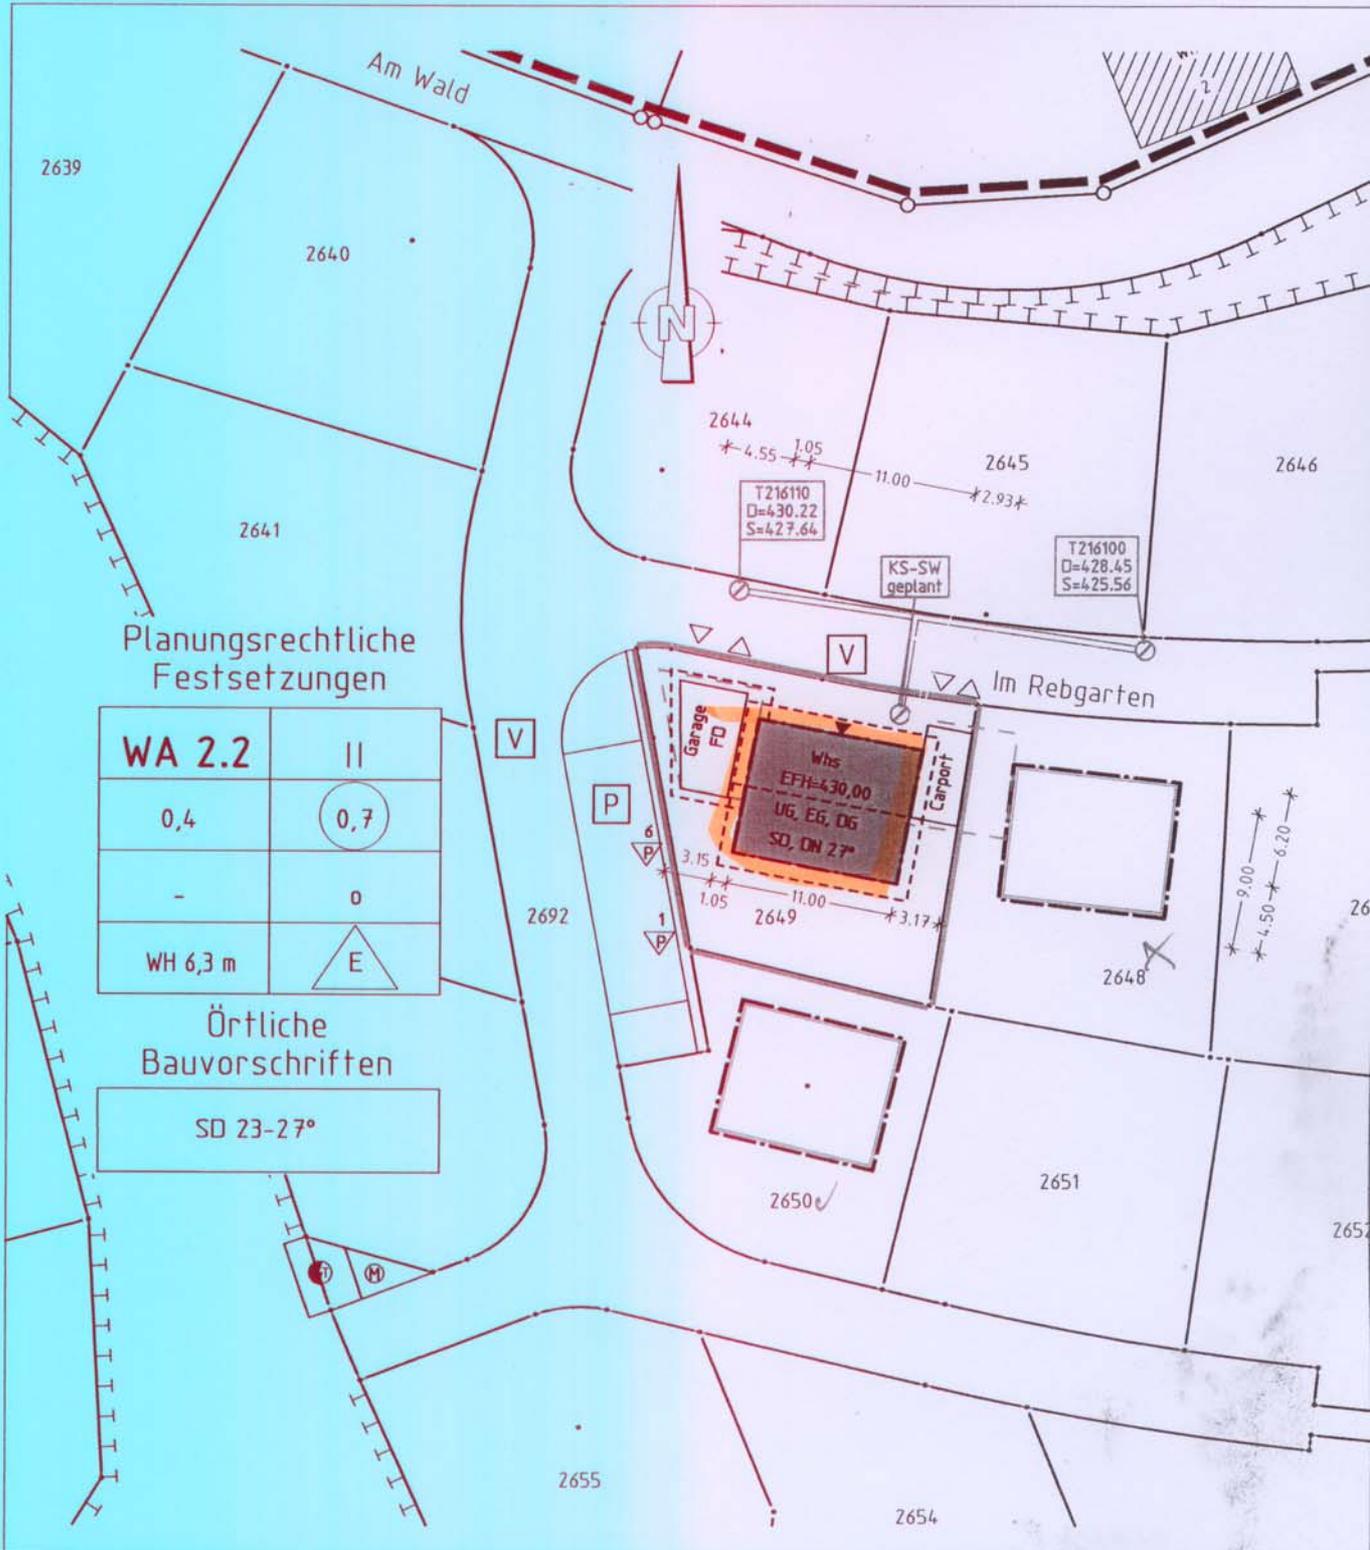

Planungsrechtliche
Festsetzungen

WA 2.2	II
0,4	0,7
-	0
WH 6,3 m	E

Örtliche
Bauvorschriften

SD 23-27°

Entwässerung nach Kanalplan Bauamt eingetragen.
 Evtl. unterirdische Leitungen und Bauten
 anderer Art sind nicht eingetragen.
 Höhen im neuen System

M 1/500

Auszug aus dem Liegenschaftskataster
 gefertigt und nach § 4 LBOVVO ausgearbeitet.

Sachverständiger nach § 5 LBOVVO

Collins+Knieps
 Vermessungsingenieure GbR
 Mühlengasse 3
 88279 Amtzell 31.08.2009

Edgar Knieps, Dipl.-Ing.(FH), Vermessungswesen