


Landkreis: Ravensburg
 Stadt/Gemeinde: Ravensburg
 Gemarkung und Flur: Taldorf
 Ortschaft: Oberzell

Lageplan 1:500

Zeichnerischer Teil zum Bauantrag (§4 LBOVVO)

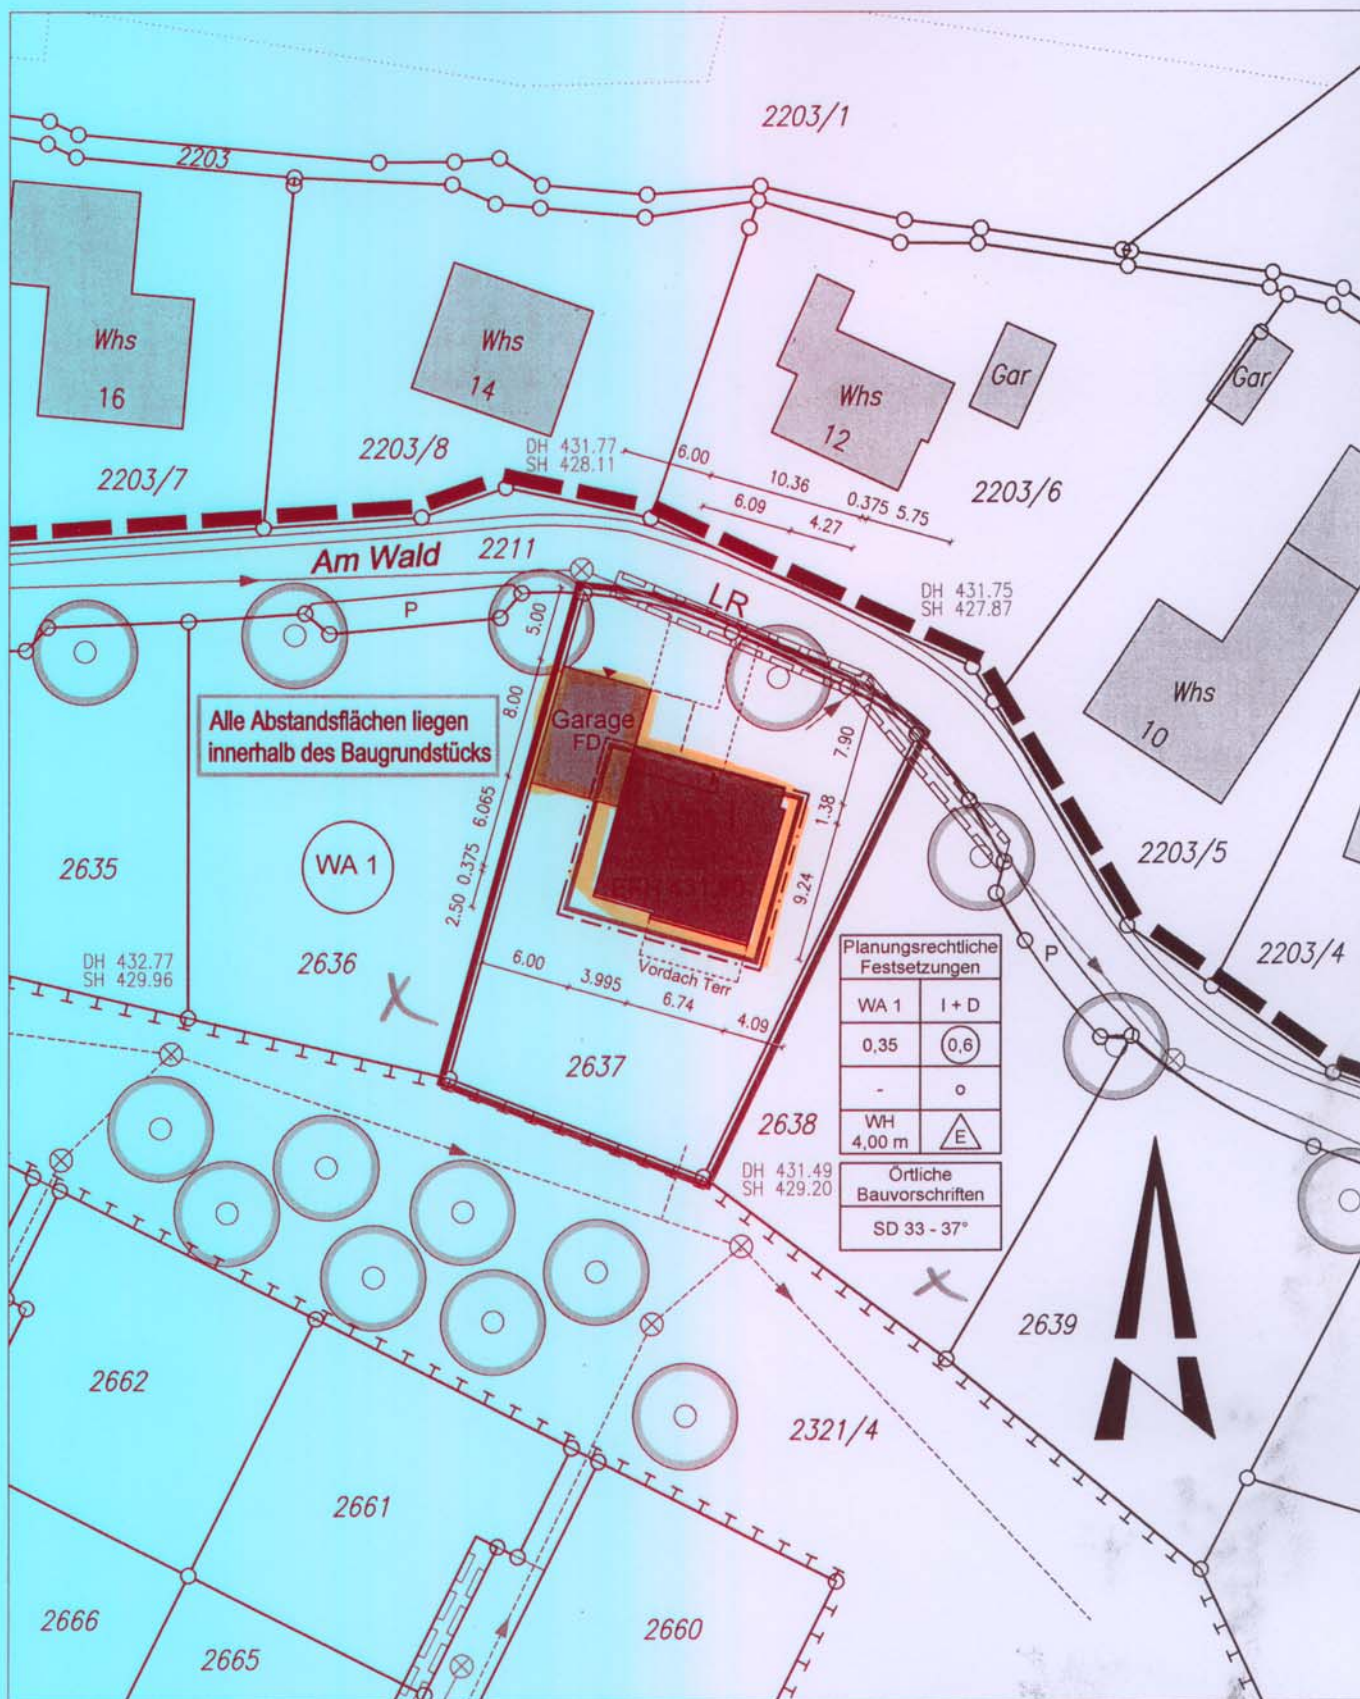

Auszug aus dem Liegenschaftskataster
 und ausgearbeitet nach §4 LBOVVO

Hinsichtlich etwa vorhandener unterirdischer
 Leitungen wird keine Gewähr übernommen

FUESSINGER - VERMESSUNG

Dipl. Ing. (FH) Eberhard Füssinger
 Siemensstrasse 12 88255 Baidnt

Eberhard Füssinger

Datum : 28.9.2009