


+12,88
4 Dach
+9,53
3 E3
+6,32
2 E2
+3,11
1 E1
±0,00
0 E0
-3,87
-1 U1

Schnitt A

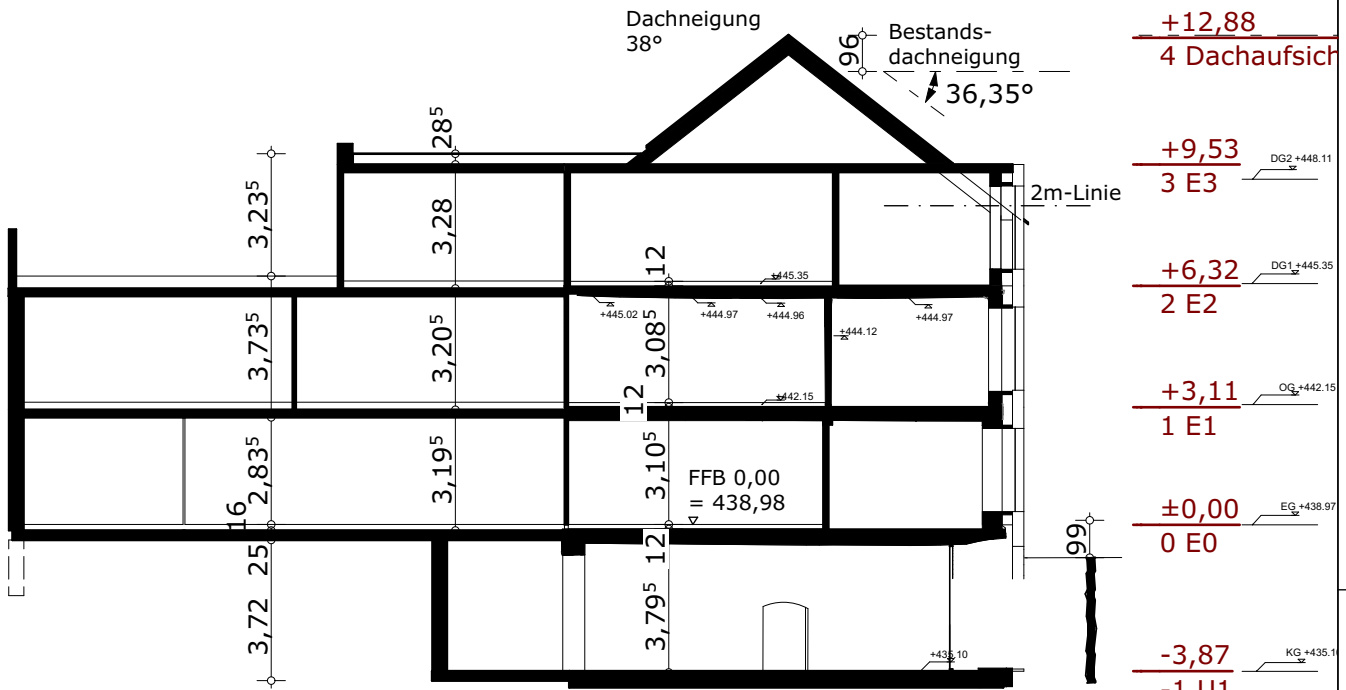

+12,88
4 Dachaufsicht
+9,53
3 E3
+6,32
2 E2
+3,11
1 E1
±0,00
0 E0
-3,87
-1 U1

Schnitt B

HILDEBRAND + SCHWARZ A R C H I T E K T E N G M B H Weinbirnenstrasse 2 88048 Friedrichshafen T07541 - 53241 mail@hildebrand-schwarz.de	Bauherr: Stadt Ravensburg Bauvorhaben: Kita St. Andreas	Plannummer: 677-Sn-01-V00 Planinhalt: Schnitt A + B	Plangröße: A4 Datum: 09.09.2021 Maßstab: 1:200
	VORABZUG		