
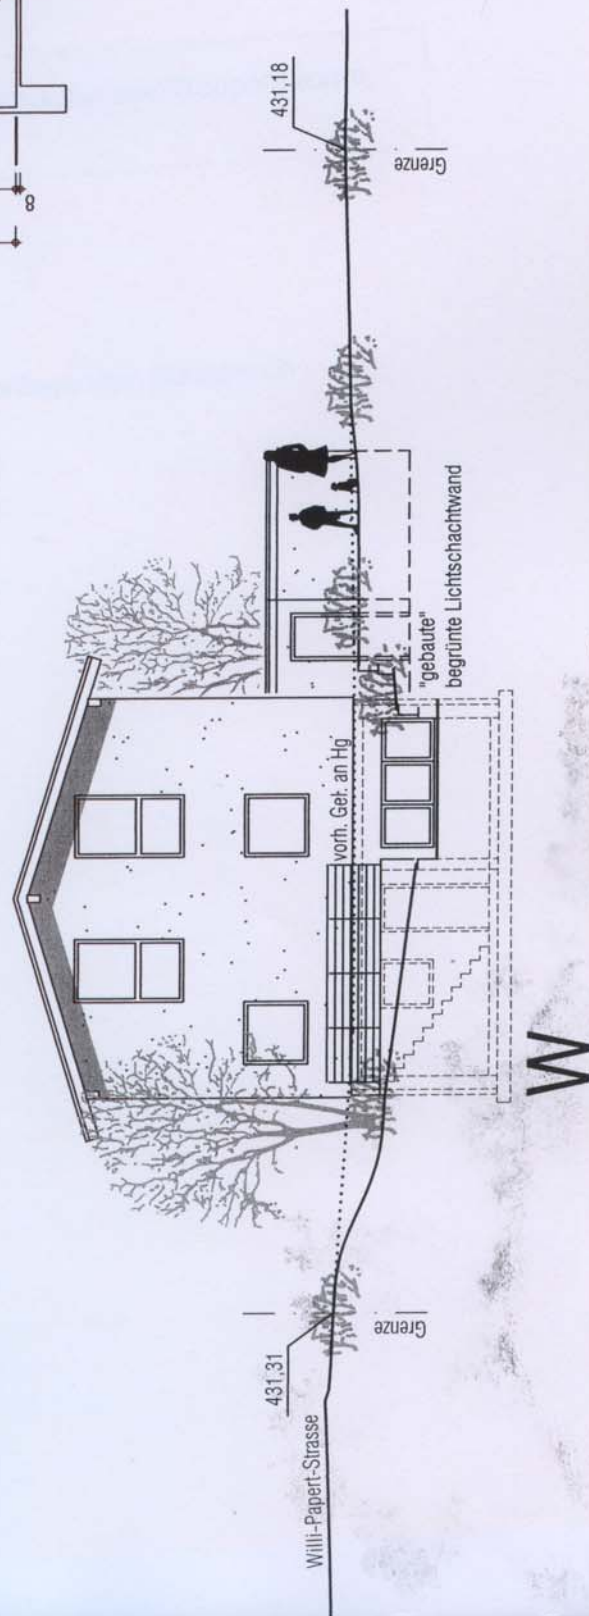
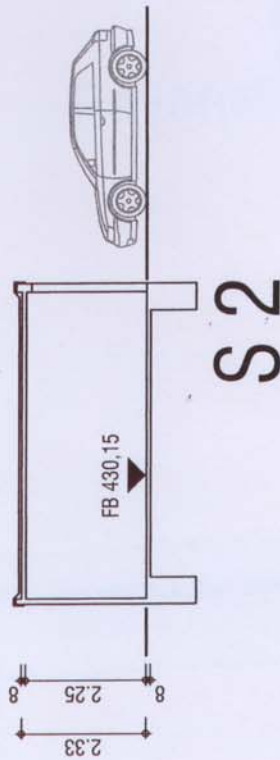


BAUGESUCH

E. + E. FRIEDRICH
RAVENSBURG-OBERZELL
"LEIM-NORD"

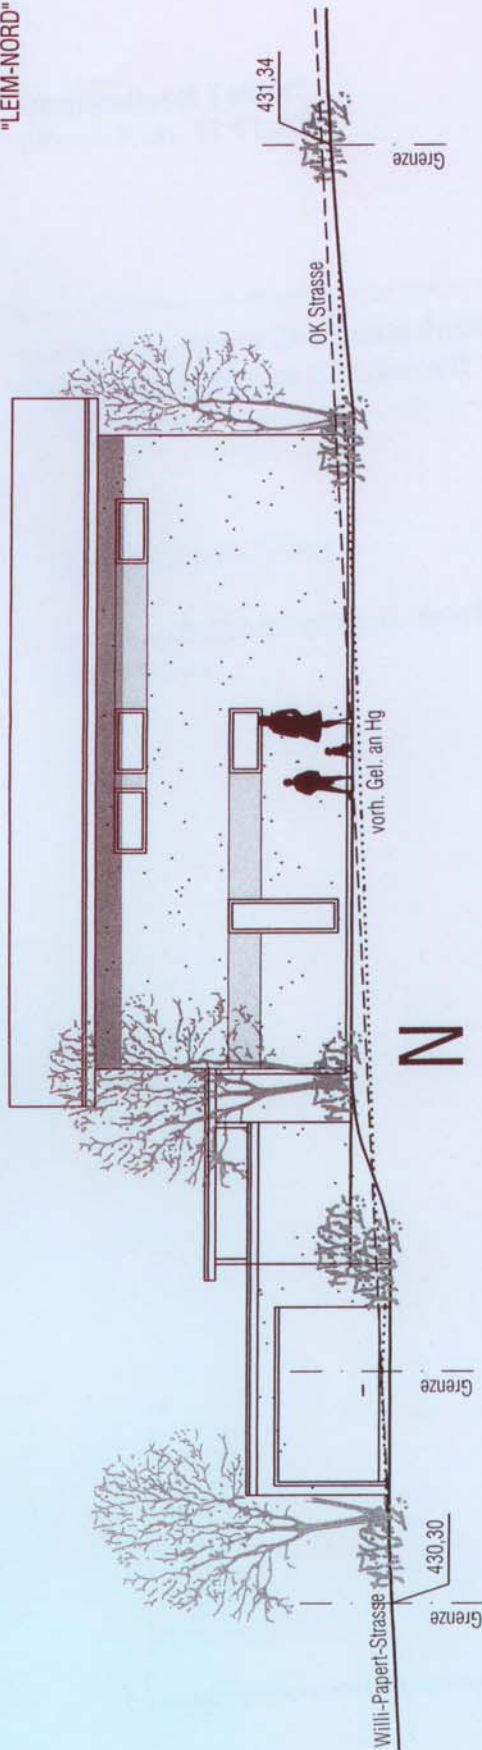

Bauherr

Peter Holletzke
Dipl.-Ing. Freier Architekt
Mühlbachweg 34
88250 Weingarten
Tel. 0751/52055
Fax 0751/52056

21.10.09
Herten