



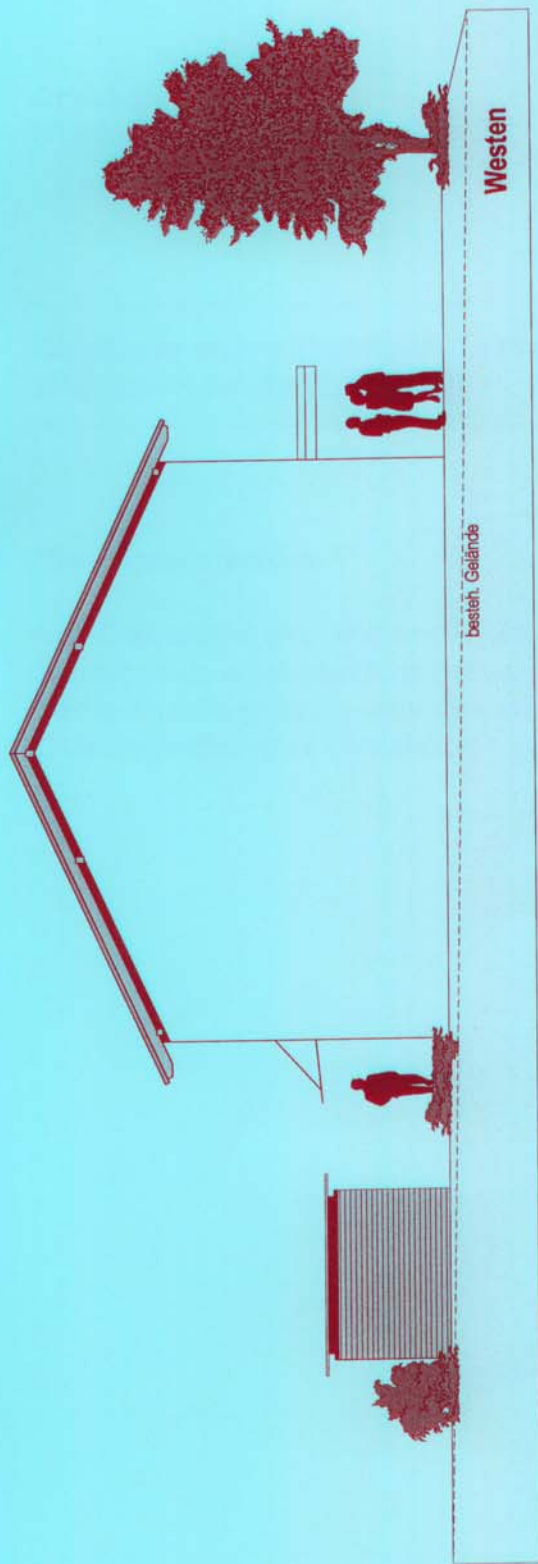

Westen

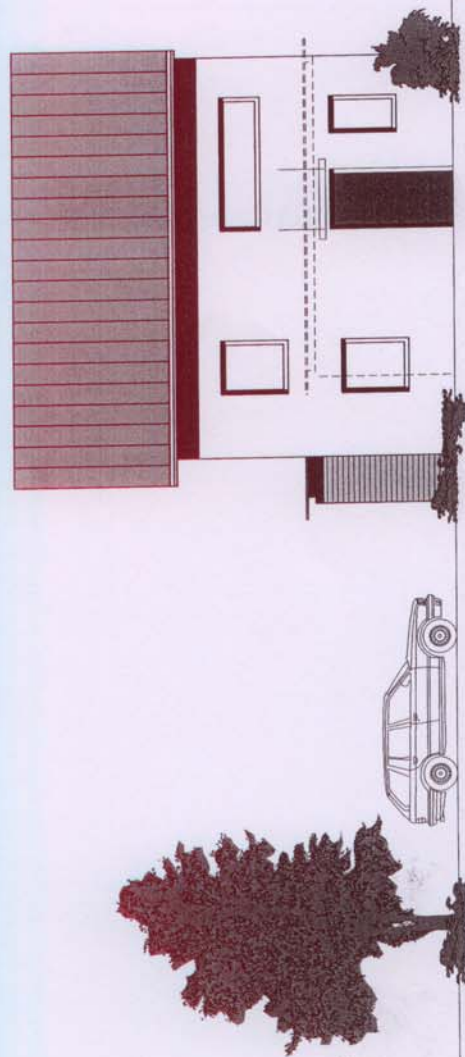

Norden

Bauvorhaben :
Neubau eines Einfamilienwohnhauses
in 88213 Ravensburg-Oberzell

Bauherr :
Fam. Dominik u. Dana Gaudszun
Gertrud-Luckner-Str. 5
88250 Weingarten

Ansicht 2

Maßstab :

Datum :
10. 10. 2009

Planung :
Edgar Flegger
Kornweg 6
88377 Riedhausen

D. Gaudszun
D. Gaudszun

[Signature]