


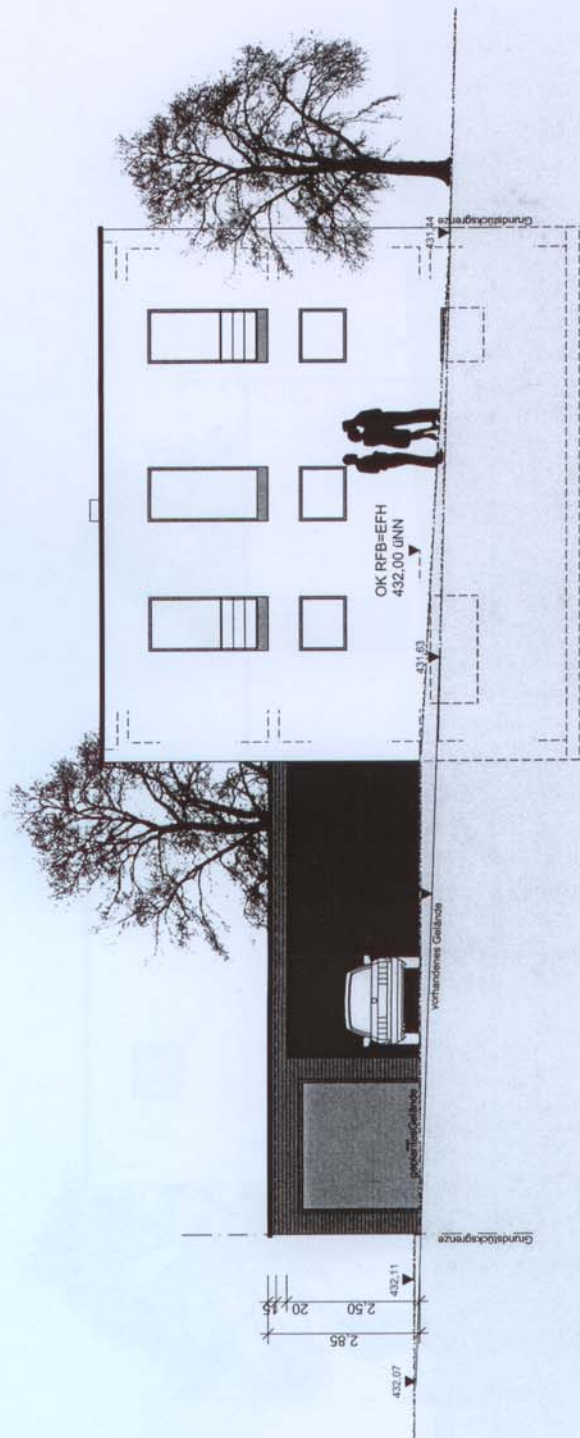

Ansicht Süd-Ost

BAUANTRAG	
PROJEKT:	Neubau eines Einfamilienhauses mit Garage und Carport
	Flur-Nr.: 2861 Ravensburg-Oberzell
ZEICHNUNG:	Ansicht Süd-Ost
DATUM:	23. September 2009 Plan Nr.: 5
Bauherr:	Familie Tanja und Sieffen Bassani Sandbühl 1/3 88214 Ravensburg
Planer:	<i>Tanja Bassani</i> BauPunkt GmbH Schützenstraße 5 88250 Weingarten Telefon 07 51 / 36 36 09-0 Telefax 07 51 / 36 36 09-9 www.baupunkt-online.de
	<i>Andreas Gatto</i> Architekt Gatto