

BAUGESUCH


EINFAMILIENHAUS + ELW EGER-DOMINGOS
IM REBGARTEN 7 RAVENSBURG-TALDORF

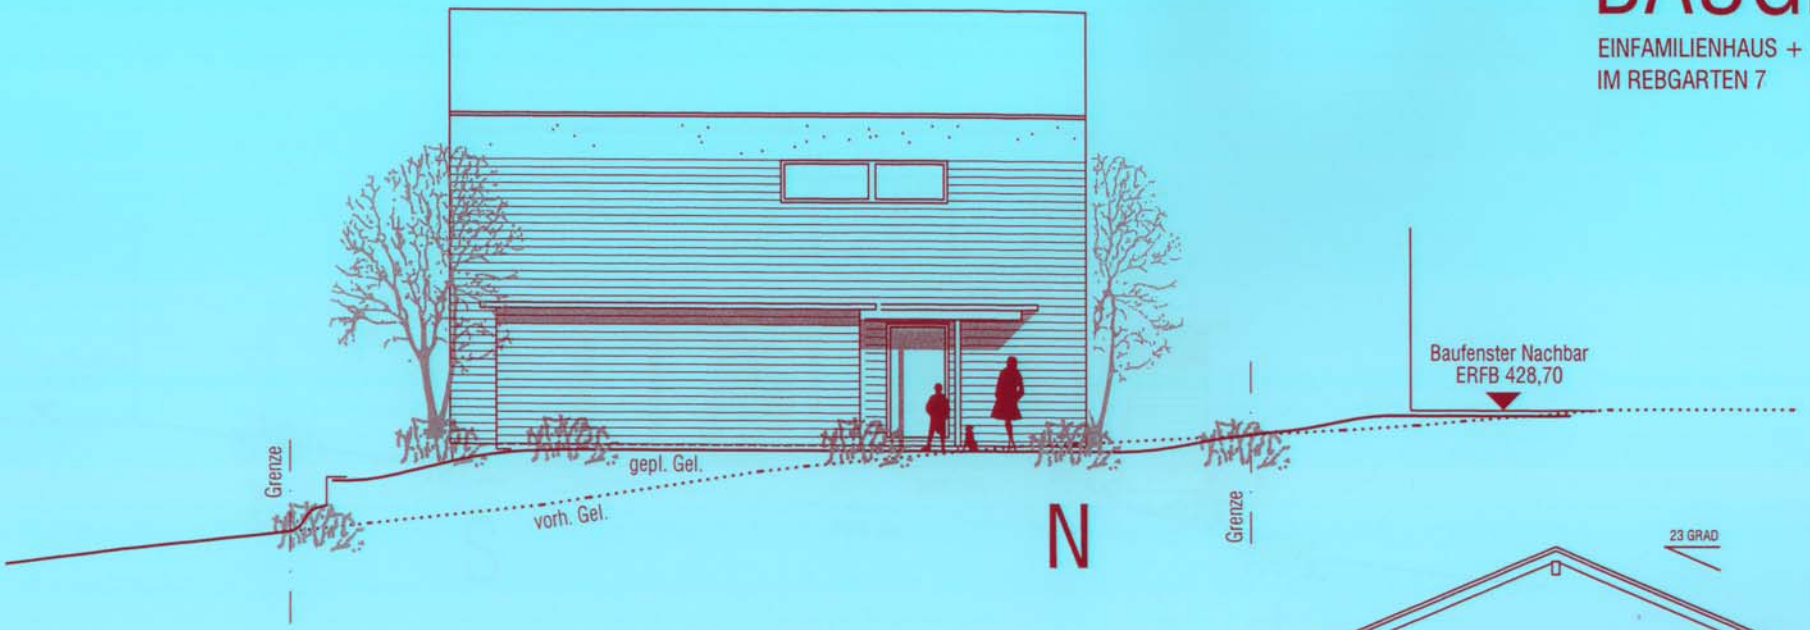

N

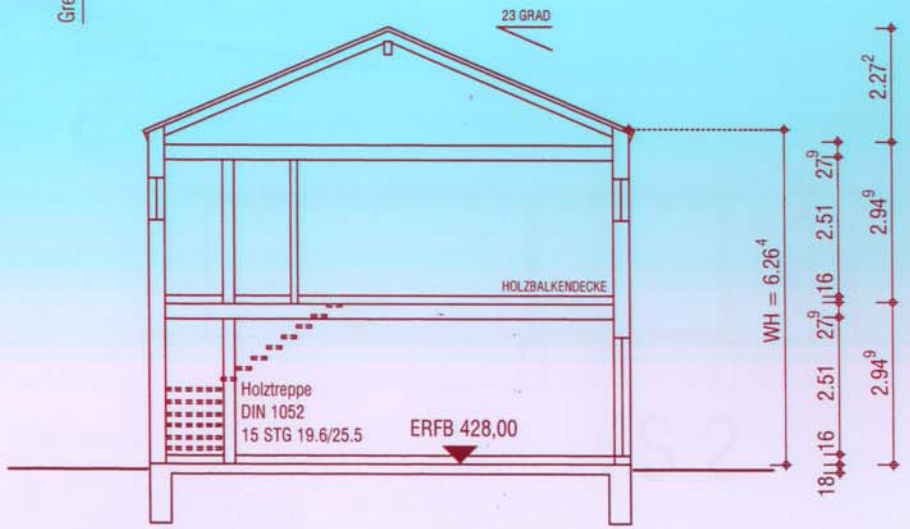

S 1

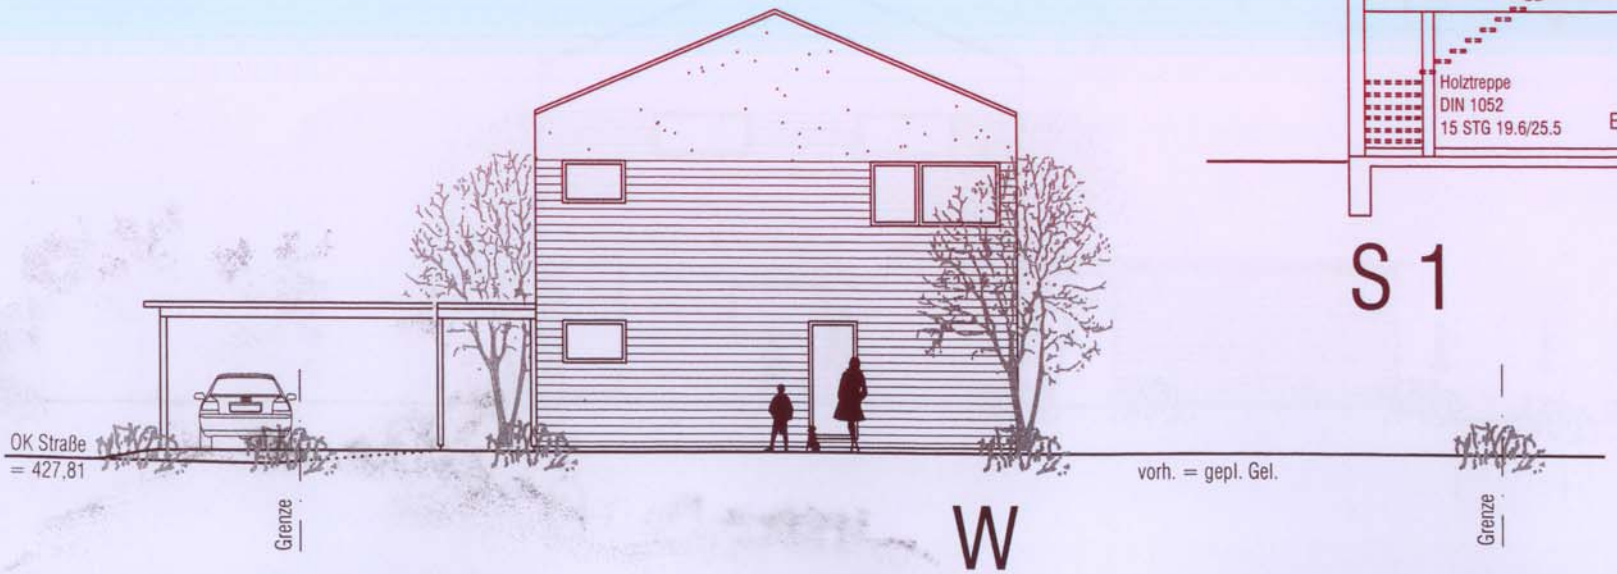

W

20.10.09

Bauherr

Peter Holletzek Mühlbachweg 34 Tel. 0751/52055
Dipl.Ing. Freier Architekt 88250 Weingarten Fax 0751/52056