

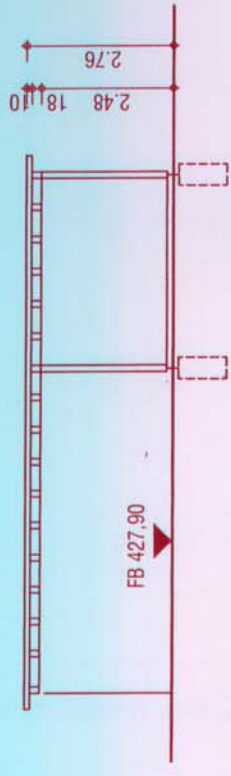


BAUGESUCH

EINFAMILIENHAUS + ELW EGER-DOMINGOS
IM REBGARTEN 7 RAVENSBURG-TALDORF

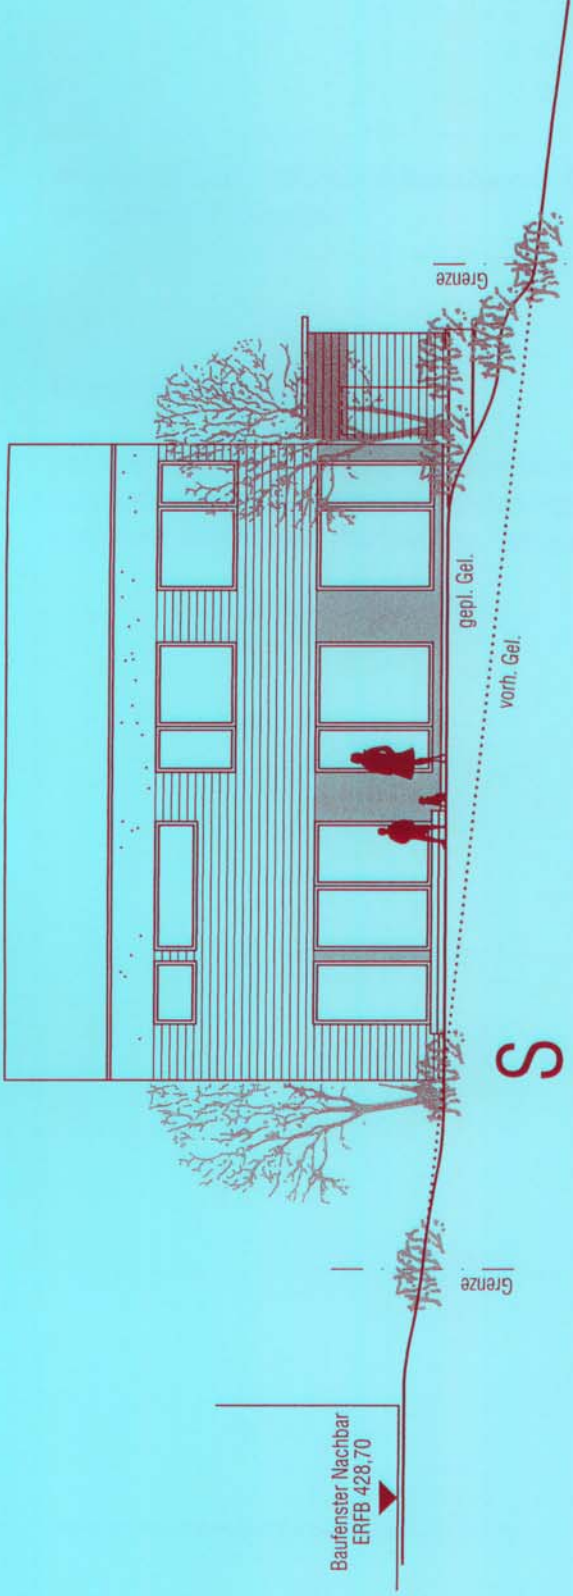

S 2

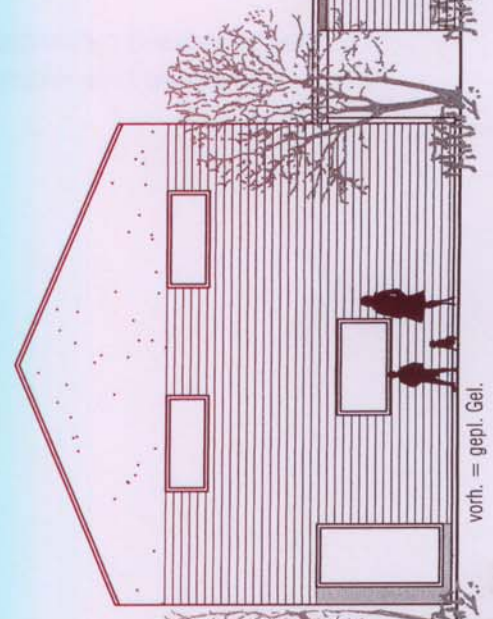

O

10.9.09
Hauter
OK Straße
= 427,81

Bauherr

Peter Holletzek
Dipl.Ing. Freier Architekt
Münzbachweg 34
88250 Weingarten
Tel. 0751/52055
Fax 0751/52056

Eger-Domingos

Grenze