



NORD—OST

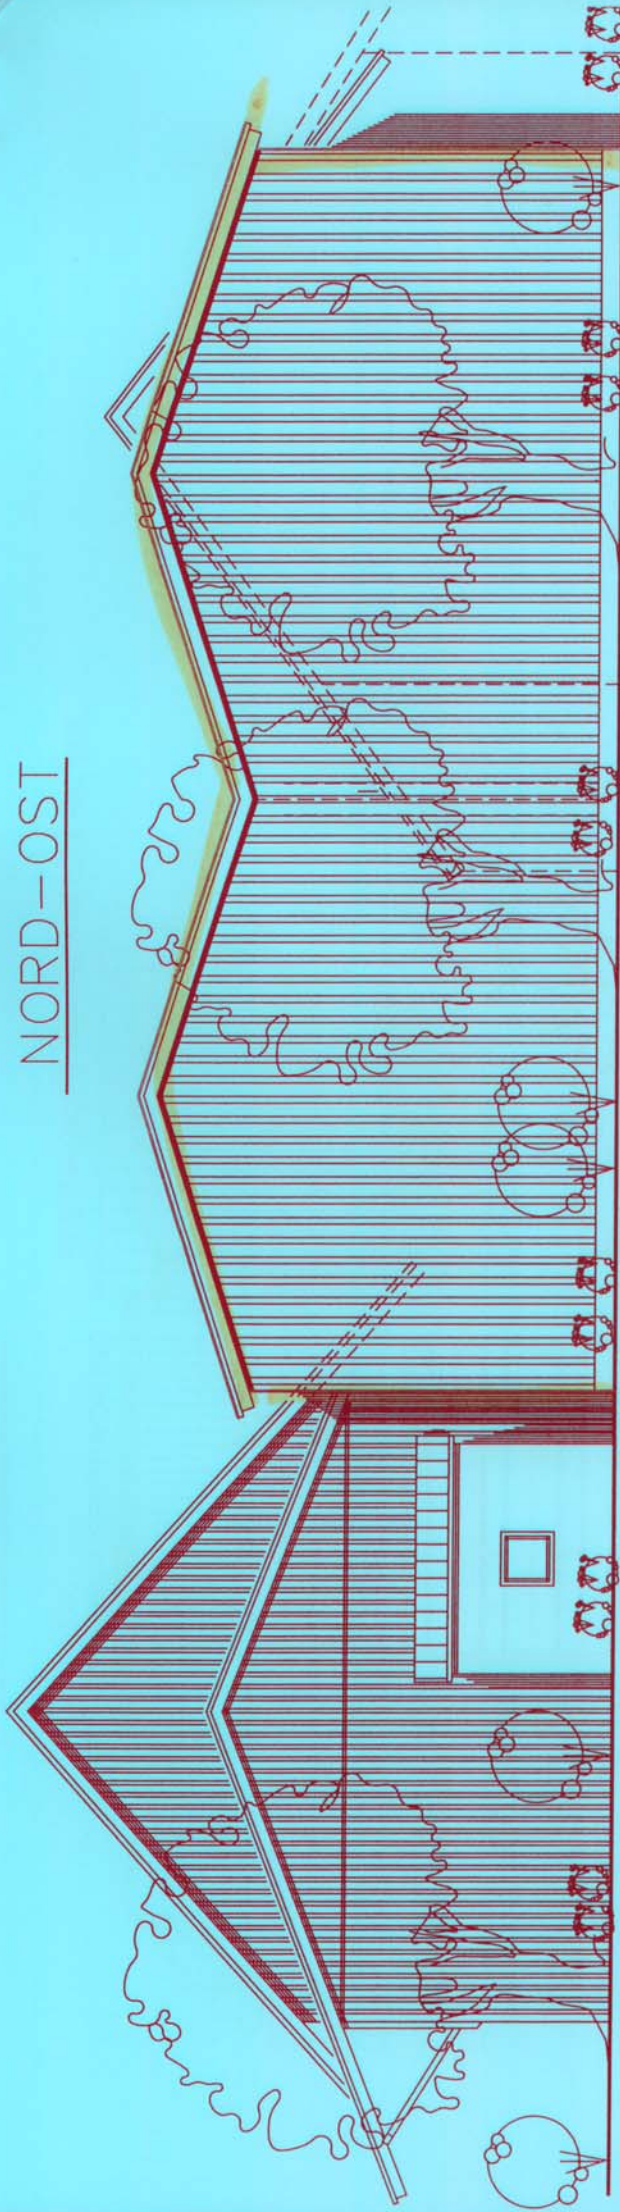

BESTEHENDES WIRTSCHAFTSGEBÄUDE

NEUE HOFRAUM—UEBERDACHUNG

SUED—WEST

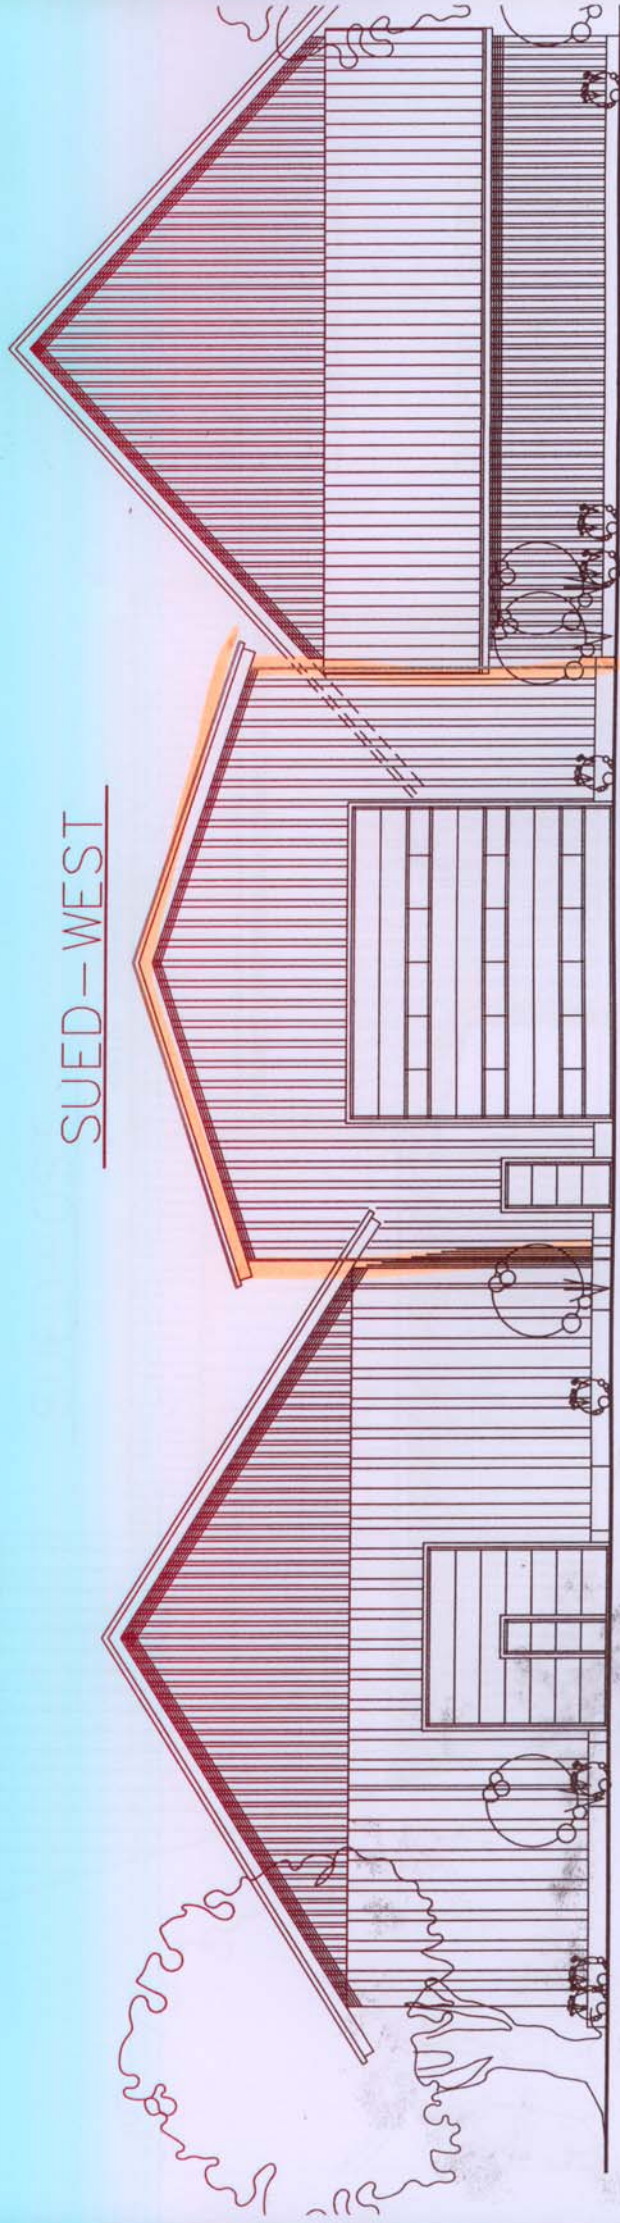

BESTEHENDES WIRTSCHAFTSGEBÄUDE

NEUE HOFRAUM—UEBERDACHUNG

BESTEHENDES WIRTSCHAFTSGEBÄUDE